
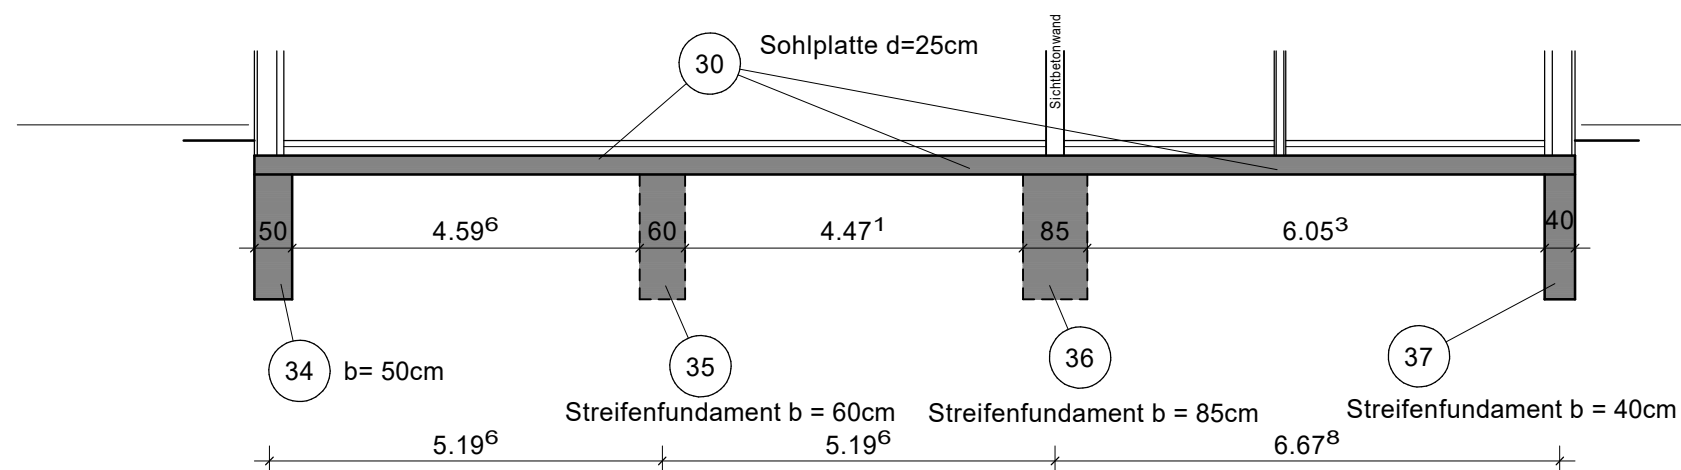


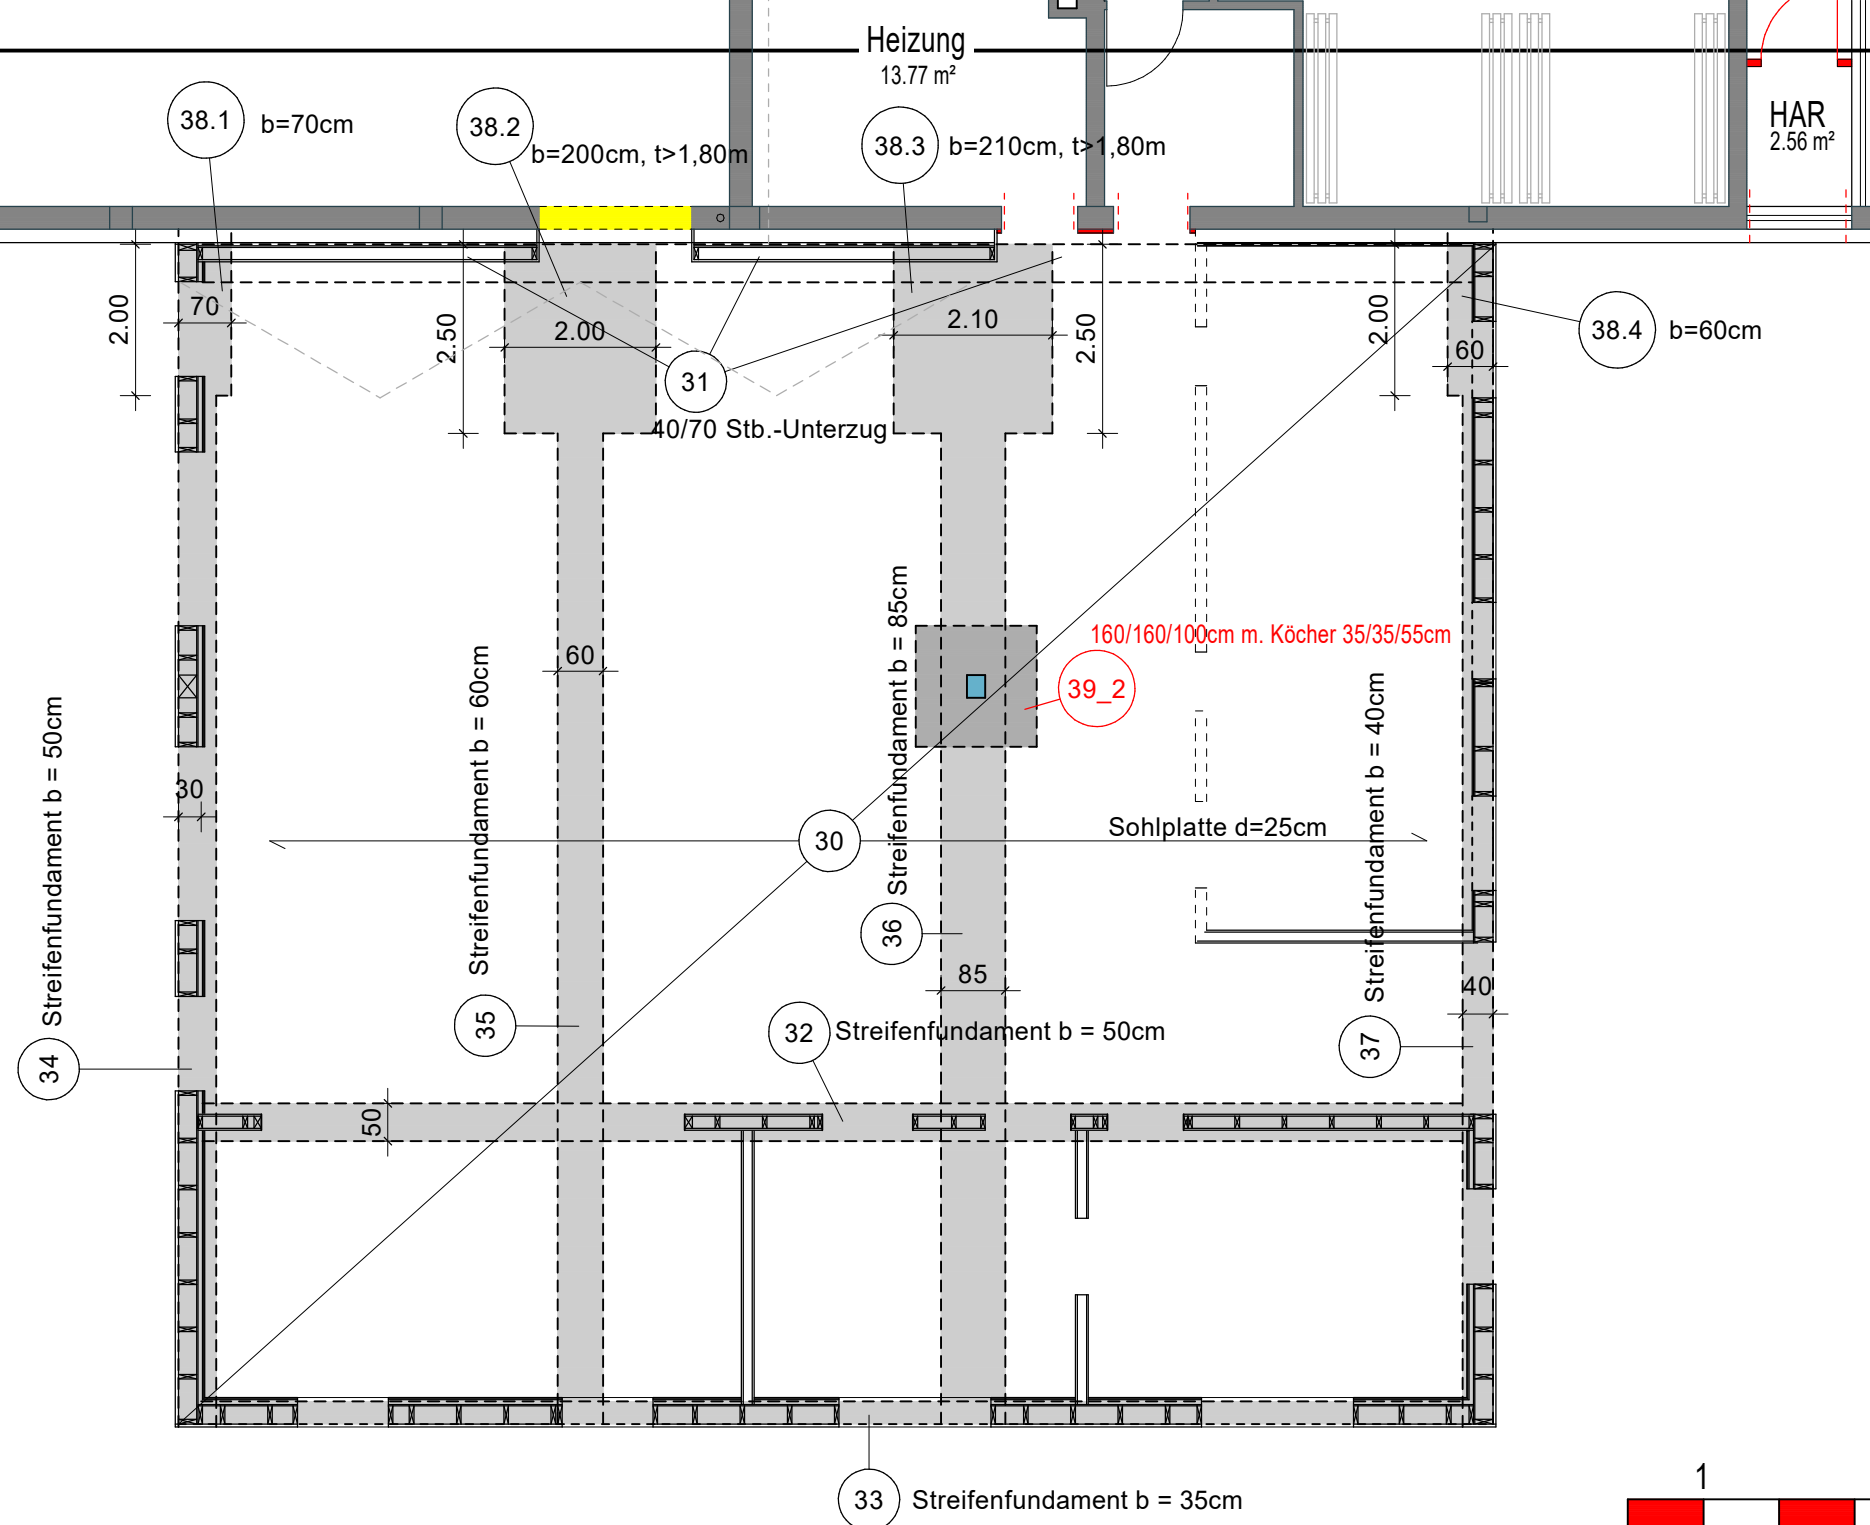

68/25 Stadt Einbeck, Turnhalle Holtensen		Unterschrift Bauherr / AN :	
INGENIEURBÜRO BETHEL Dipl.-Ing. (FH) Henning Bethel 31195 Lamspringe Hauptstraße 15 Tel. 05183 / 9467030 Fax 05183 / 9467039 e-mail bauer@ib-bethel.de		Datum :	
		Unterschrift Planer :	
Datum :			
BAUVORHABEN :	Erweiterungsanbau zur multifunktionalen Nutzung		
BAUHERR :	Stadt Einbeck, Teichenweg 1, 37574 Einbeck		
BAUORT :	Gänselandweg 5, 37574 Einbeck-Holtensen		
BAUTEIL ZEICHNUNG	Positionsplan Gründung		
Obj.-Nr.: 68/25	Datum : 21.05.2026	Masstab :	ergänzt
	gez. : HB/SP	1 : 100	29.09.2026
			Bl.-Nr.: P 02 03