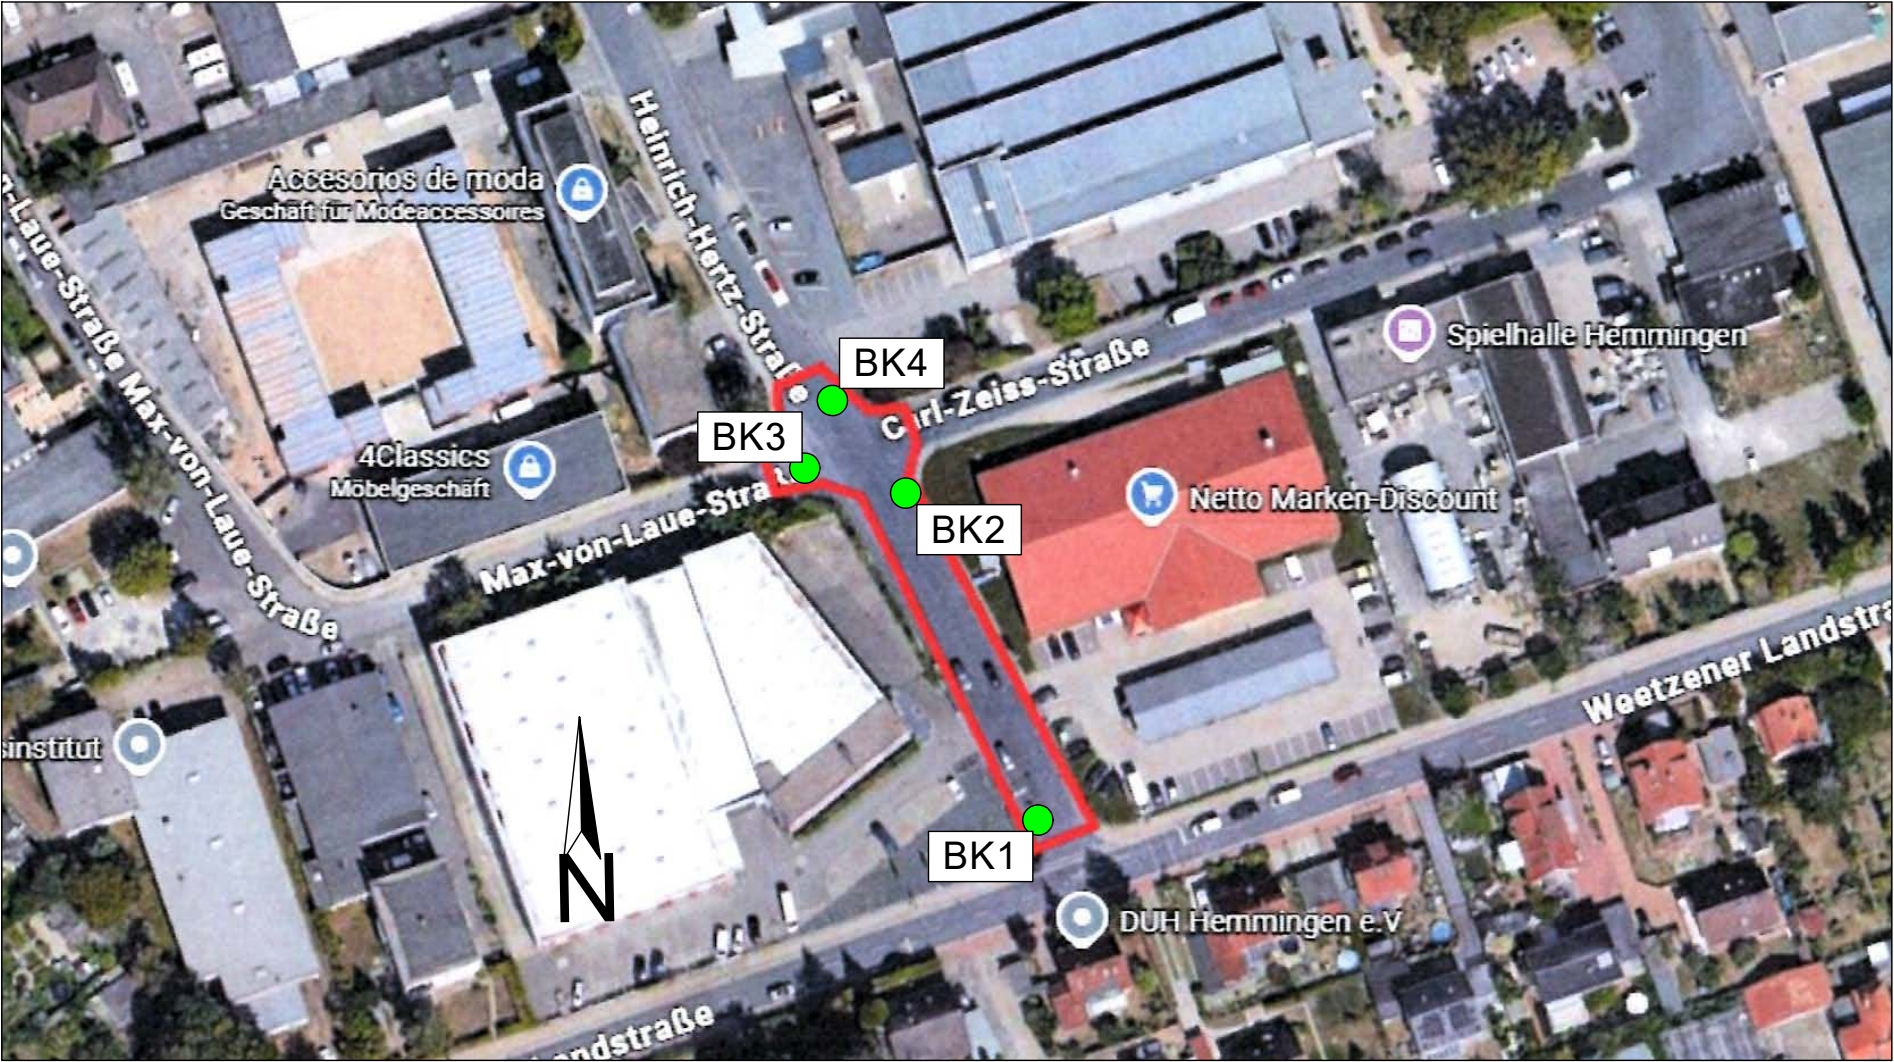
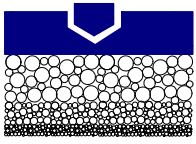


INGENIEURBÜRO MARIENWERDER GmbH Ingenieure . Geologen		
Alfred-Nobel-Straße 12 30926 Seelze		
Tel. : 0511-758098-3 Fax : 0511-758098-49		
Baumaßnahme : OT Hemmingen-Westerfeld Heinrich-Hertz-Straße./Max-von-Laue Str. - Voruntersuchung Asphalt -		
Auftraggeber : Stadt Hemmingen - Abteilung Tiefbau -		
Lageplan und Bohrkernprofile		
Gez. : Me.	Maßstab : ohne/1:20	Anlage : 1
Datum : 06.07.26	Dateiname : Stadt Hemmingen, OT Hemmingen-Westerfeld, Heinrich Hertz Str. bsp	