



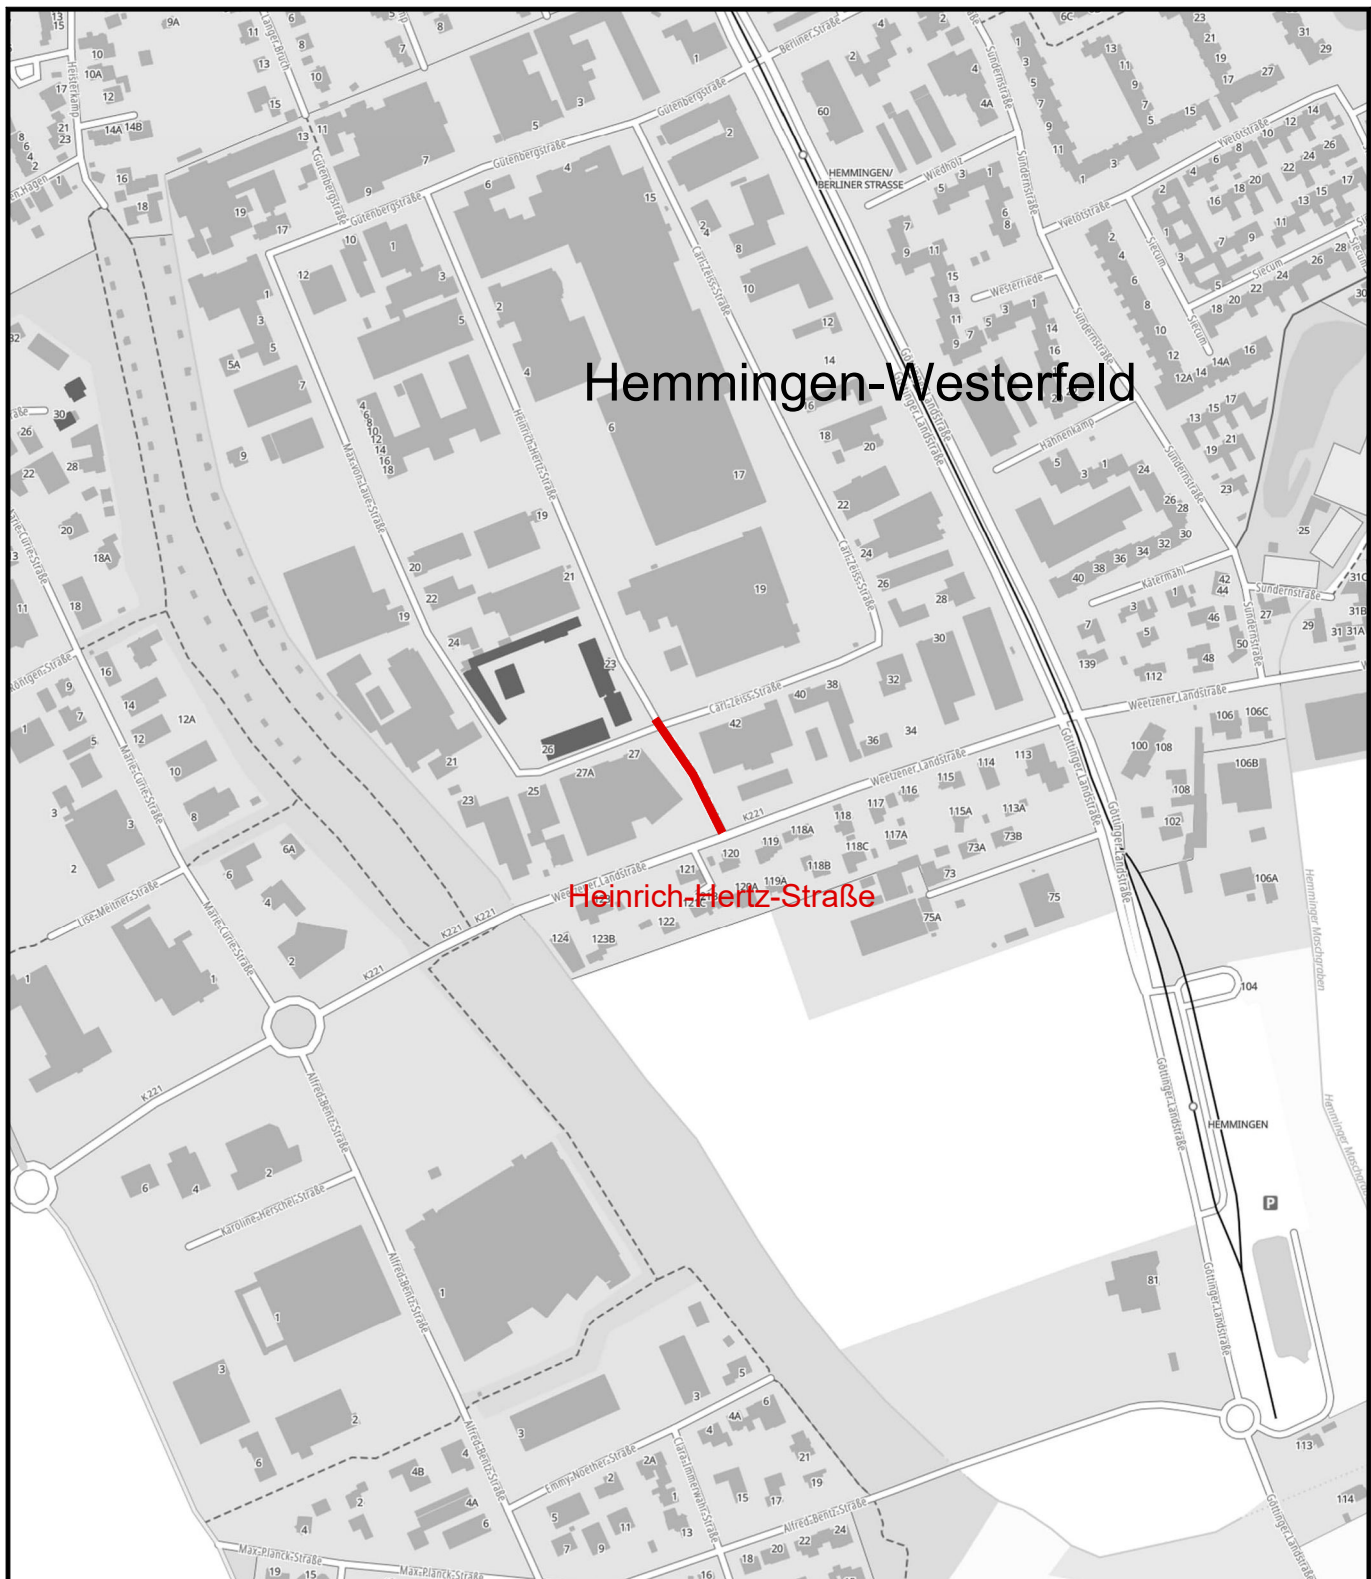

Hemmingen-Westefeld

Heinrich-Hertz-Strasse

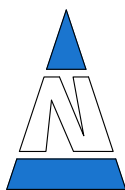

Projekt:

Deckensanierung Hemmingen Heinrich-Hertz-Strasse

Darstellung:

Übersichtskarte

Anlage:

2

Blatt:

1

Maßstab:

1 : 5.000

Zeichnungs-Nr.:

Datum

Name

Planungsstand:

Ausführungsplanung

gezeichnet:

geprüft:

Auftraggeber:



Stadt Hemmingen
Rathausplatz 1
30966 Hemmingen

Tel.: 0511 4103-0 / rathaus@stadthemmingen.de / www.stadthemmingen.de

Planverfasser: