
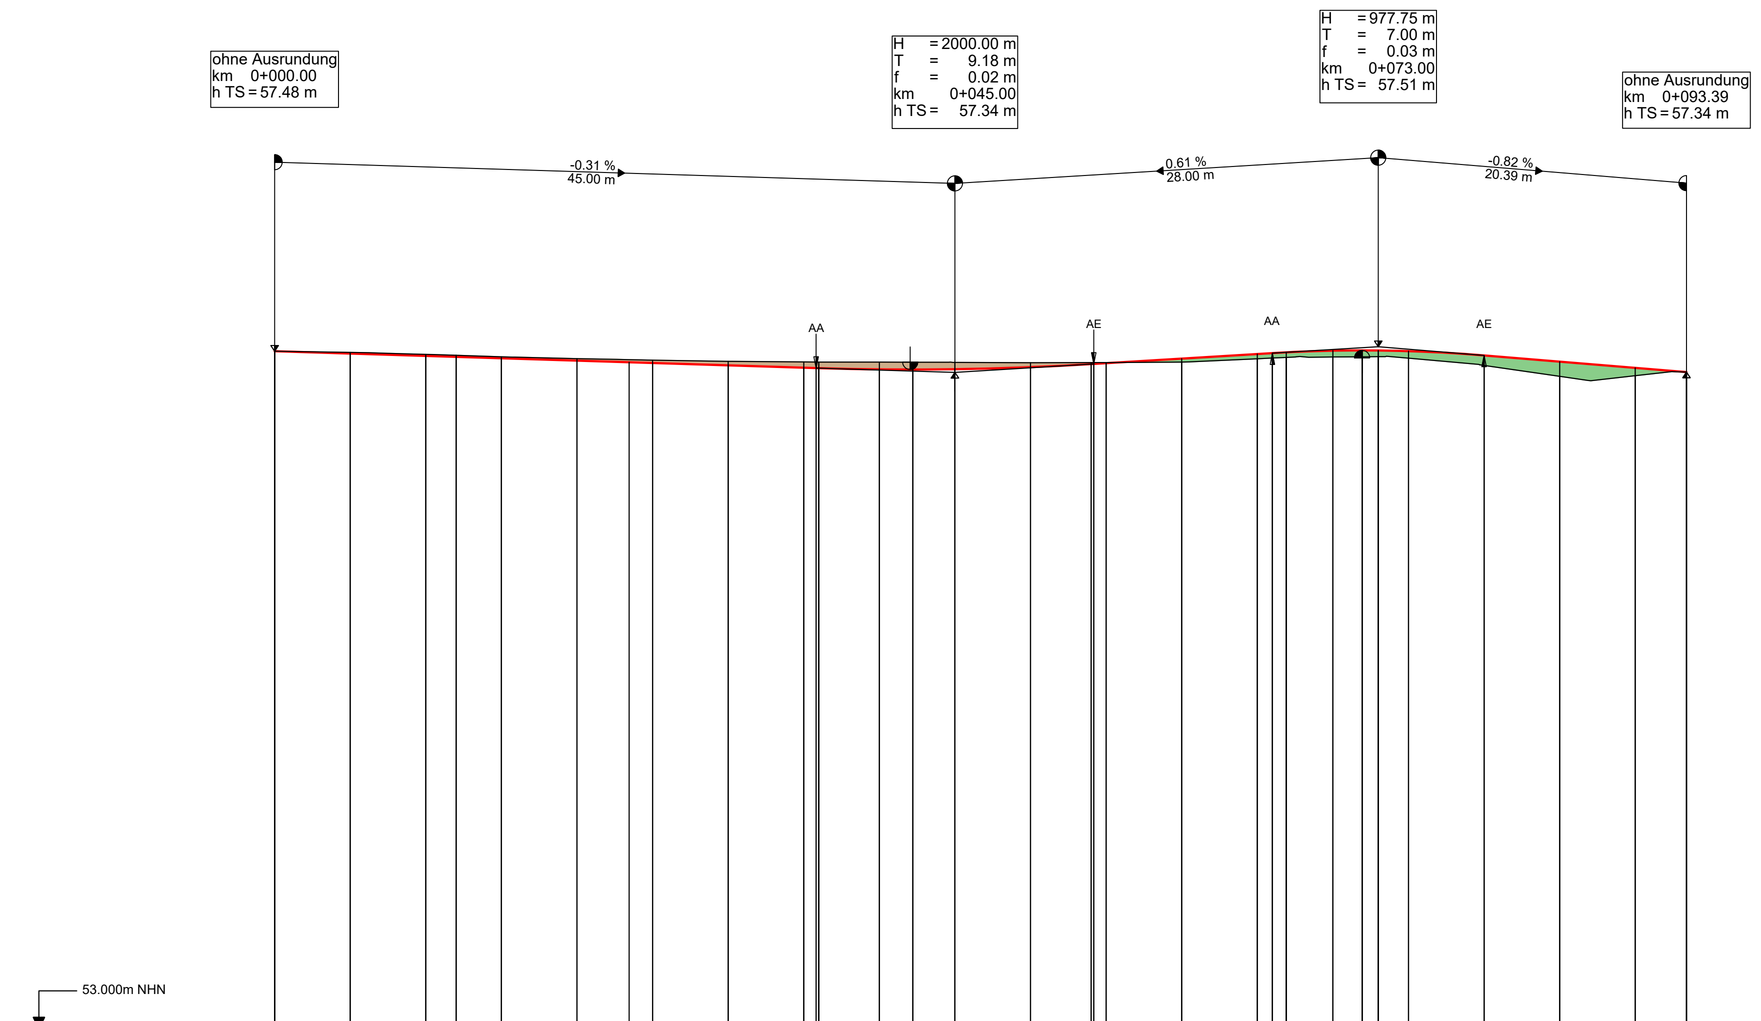


Stationen Querprofil / Stationen Längsschnitt	Höhe Gradiente L/A	Geländehöhe
0.000	57.480	57.480
5.000	57.464	57.472
10.000	57.449	57.459
12.003	57.443	57.453
15.000	57.433	57.443
20.000	57.418	57.431
23.450	57.407	
25.000	57.402	57.421
30.000	57.387	57.413
35.000	57.371	57.409
35.818	57.369	57.408
35.996	57.368	
40.000	57.360	57.408
42.218	57.359	57.407
45.000	57.361	57.406
50.000	57.375	57.404
54.004	57.395	
54.183	57.396	57.405
55.000	57.401	57.405
60.000	57.431	57.408
65.000	57.461	57.430
66.000	57.468	57.435
66.918	57.473	57.439
70.000	57.484	57.442
71.937	57.486	57.443
73.000	57.485	57.444
75.000	57.481	57.434
80.000	57.452	57.386
85.000	57.411	57.314
90.000	57.370	57.318
93.389	57.342	57.342
93.390		57.342

Krümmung
Maßstab: 50/R (cm)
Rechtskurve / Linkskurve

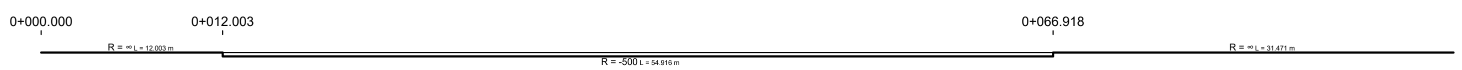

LEGENDE

- Gradiente
- Gelände
- Tangentenschnittpunkt
- Neigungsbrechpunkt mit Angabe von Längsneigung und Länge der Strecke (-3.15% 80.00m, -3.45% 20.84m)
- AA AE — Anfang und Ende der vertikalen Ausrundung
- Damm
- Hoch-, Tiefpunkt
- Einschnitt

Sämtliche Maß- und Höhenangaben sind örtlich zu überprüfen! Bei Abweichungen ist sofort die Bauleitung zu informieren!

Nr.	Änderungen	gezeichnet	Name

Zur Ausführung freigegeben

Für den Auftraggeber:	Für den Planverfasser:
Datum / Unterschrift	Datum / Unterschrift

Projekt:

Deckensanierung Hemmingen
Heinrich-Hertz-Straße

Darstellung: Höhenplan

Anlage:	5	**Blatt:**	1
Maßstab:	1 : 500/50		
Zeichnungs-Nr.:			
	Datum	**Name**	
gezeichnet:			
geprüft:			

Planungsstand: Ausführungsplanung

Auftraggeber:

Stadt Hemmingen
Stadt Hemmingen
Rathausplatz 1
30966 Hemmingen
Tel.: 0511 4103-0 / rathaus@stadthemmingen.de / www.stadthemmingen.de

Planverfasser: