
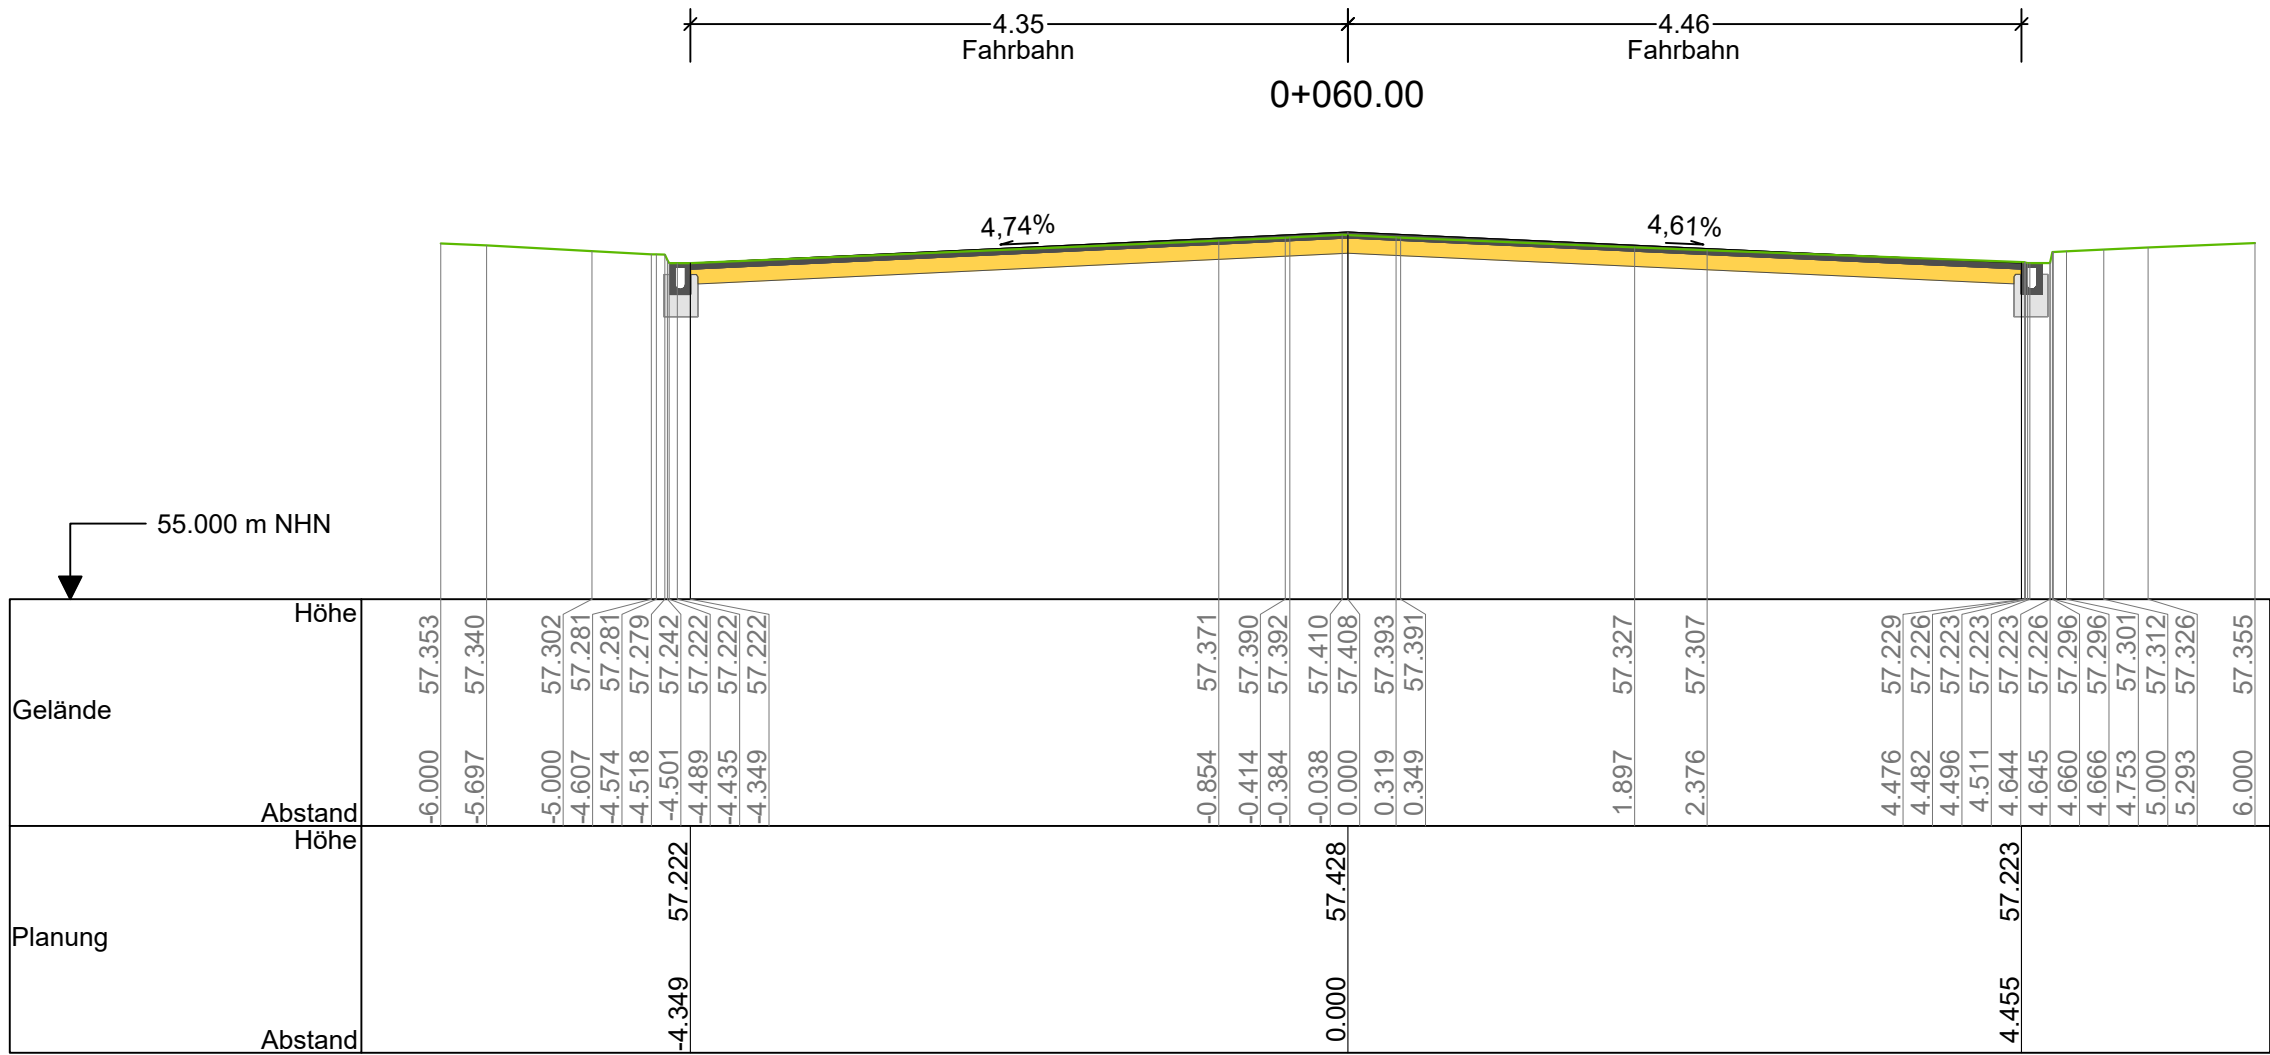
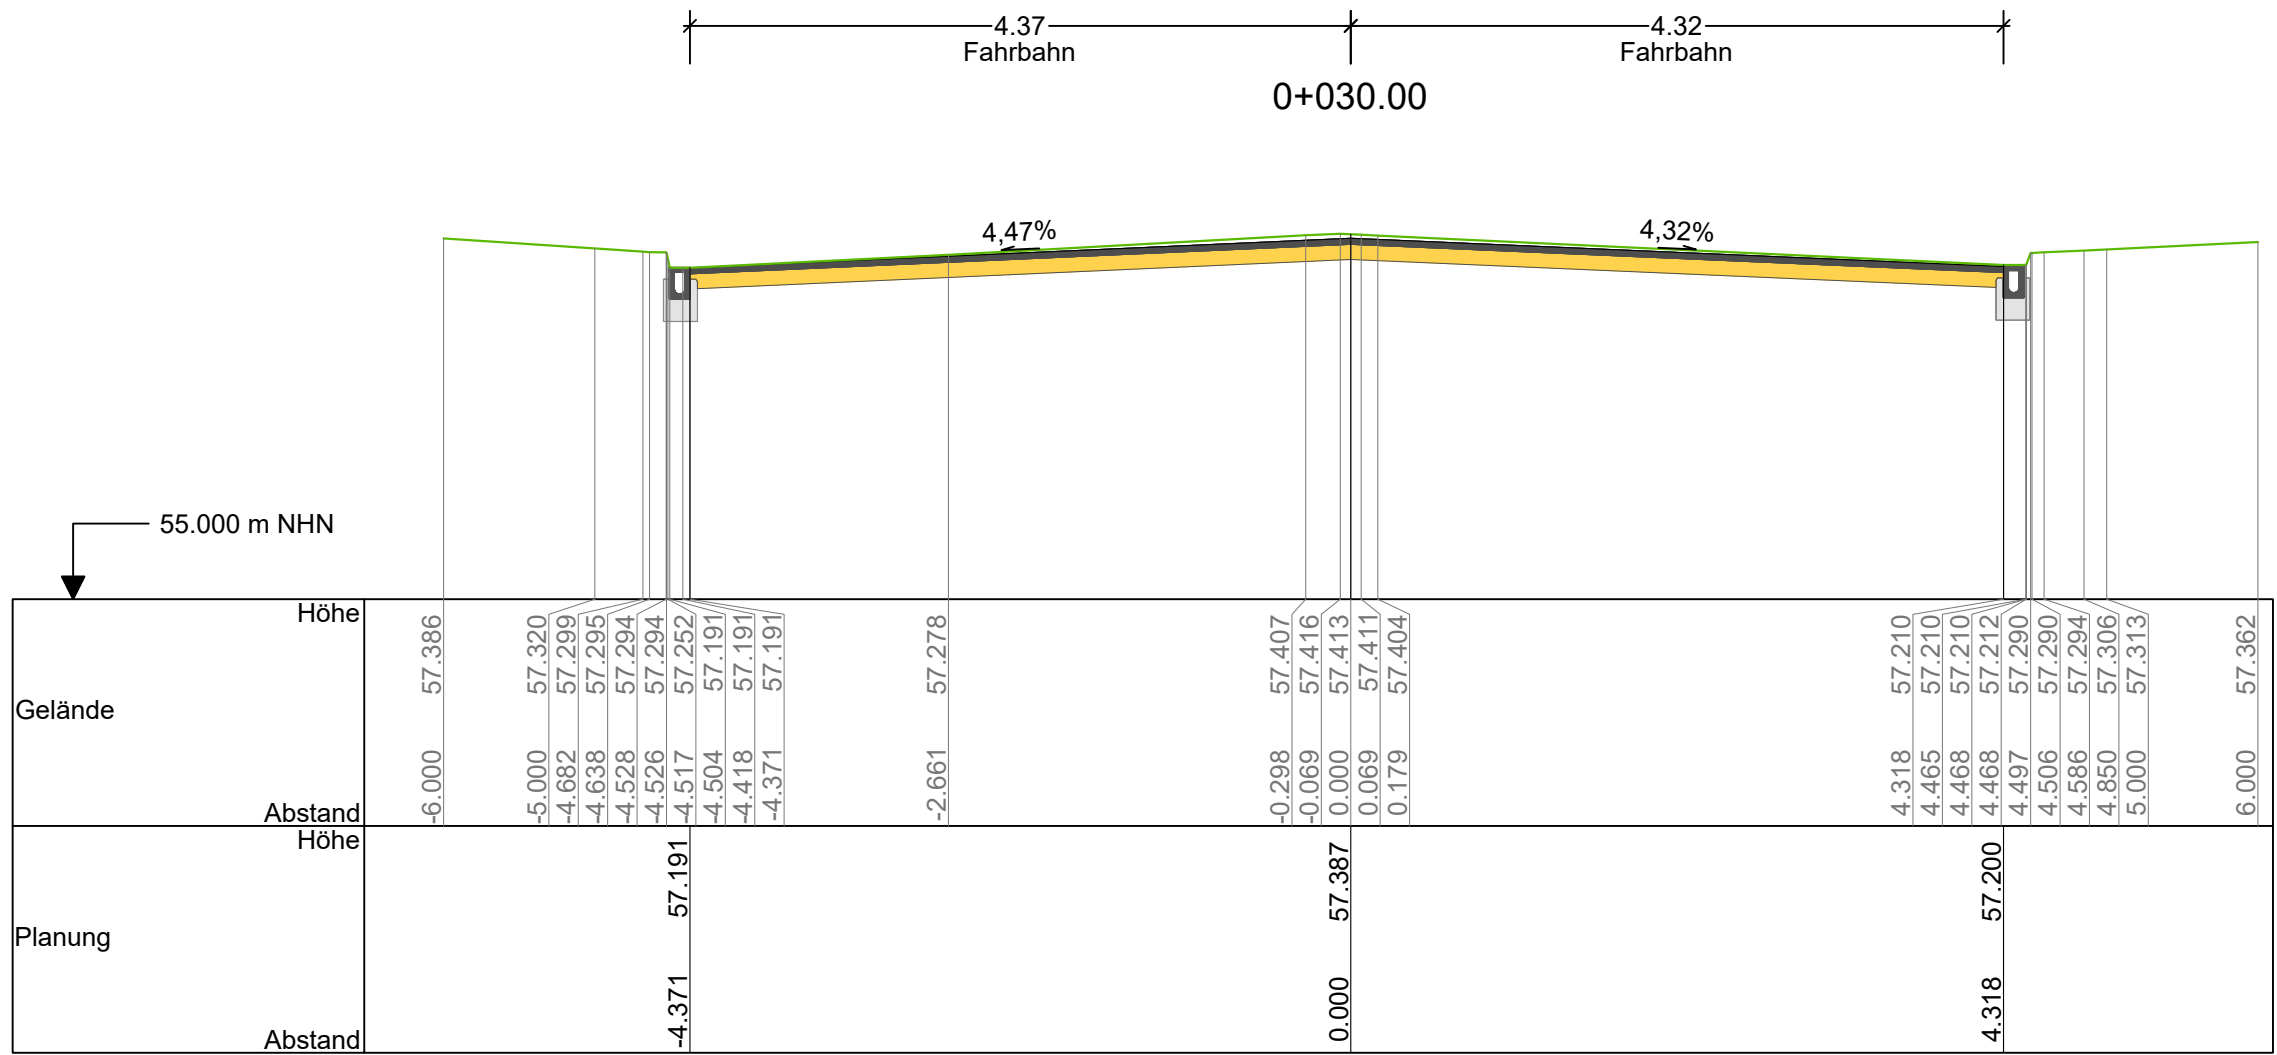
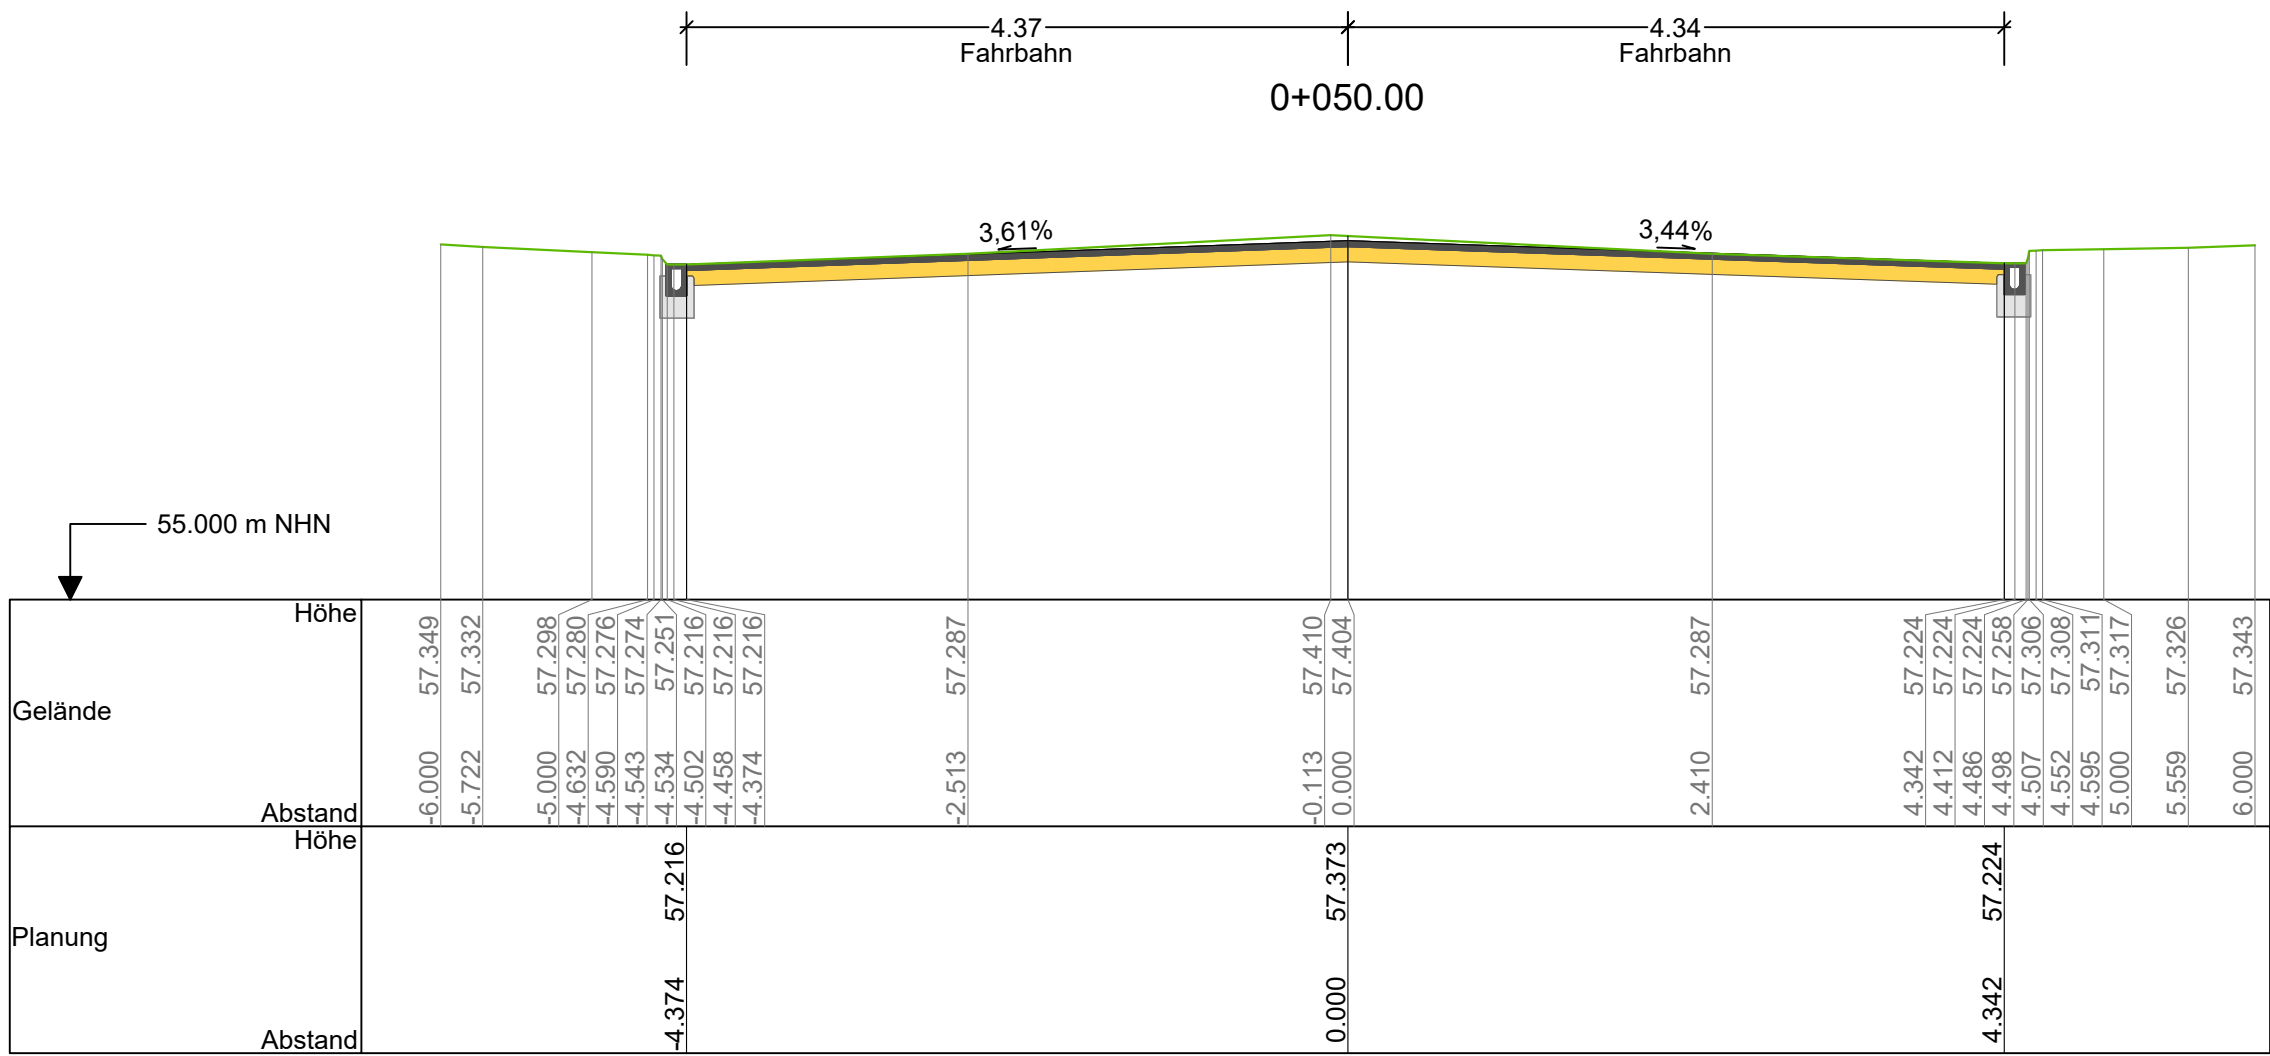
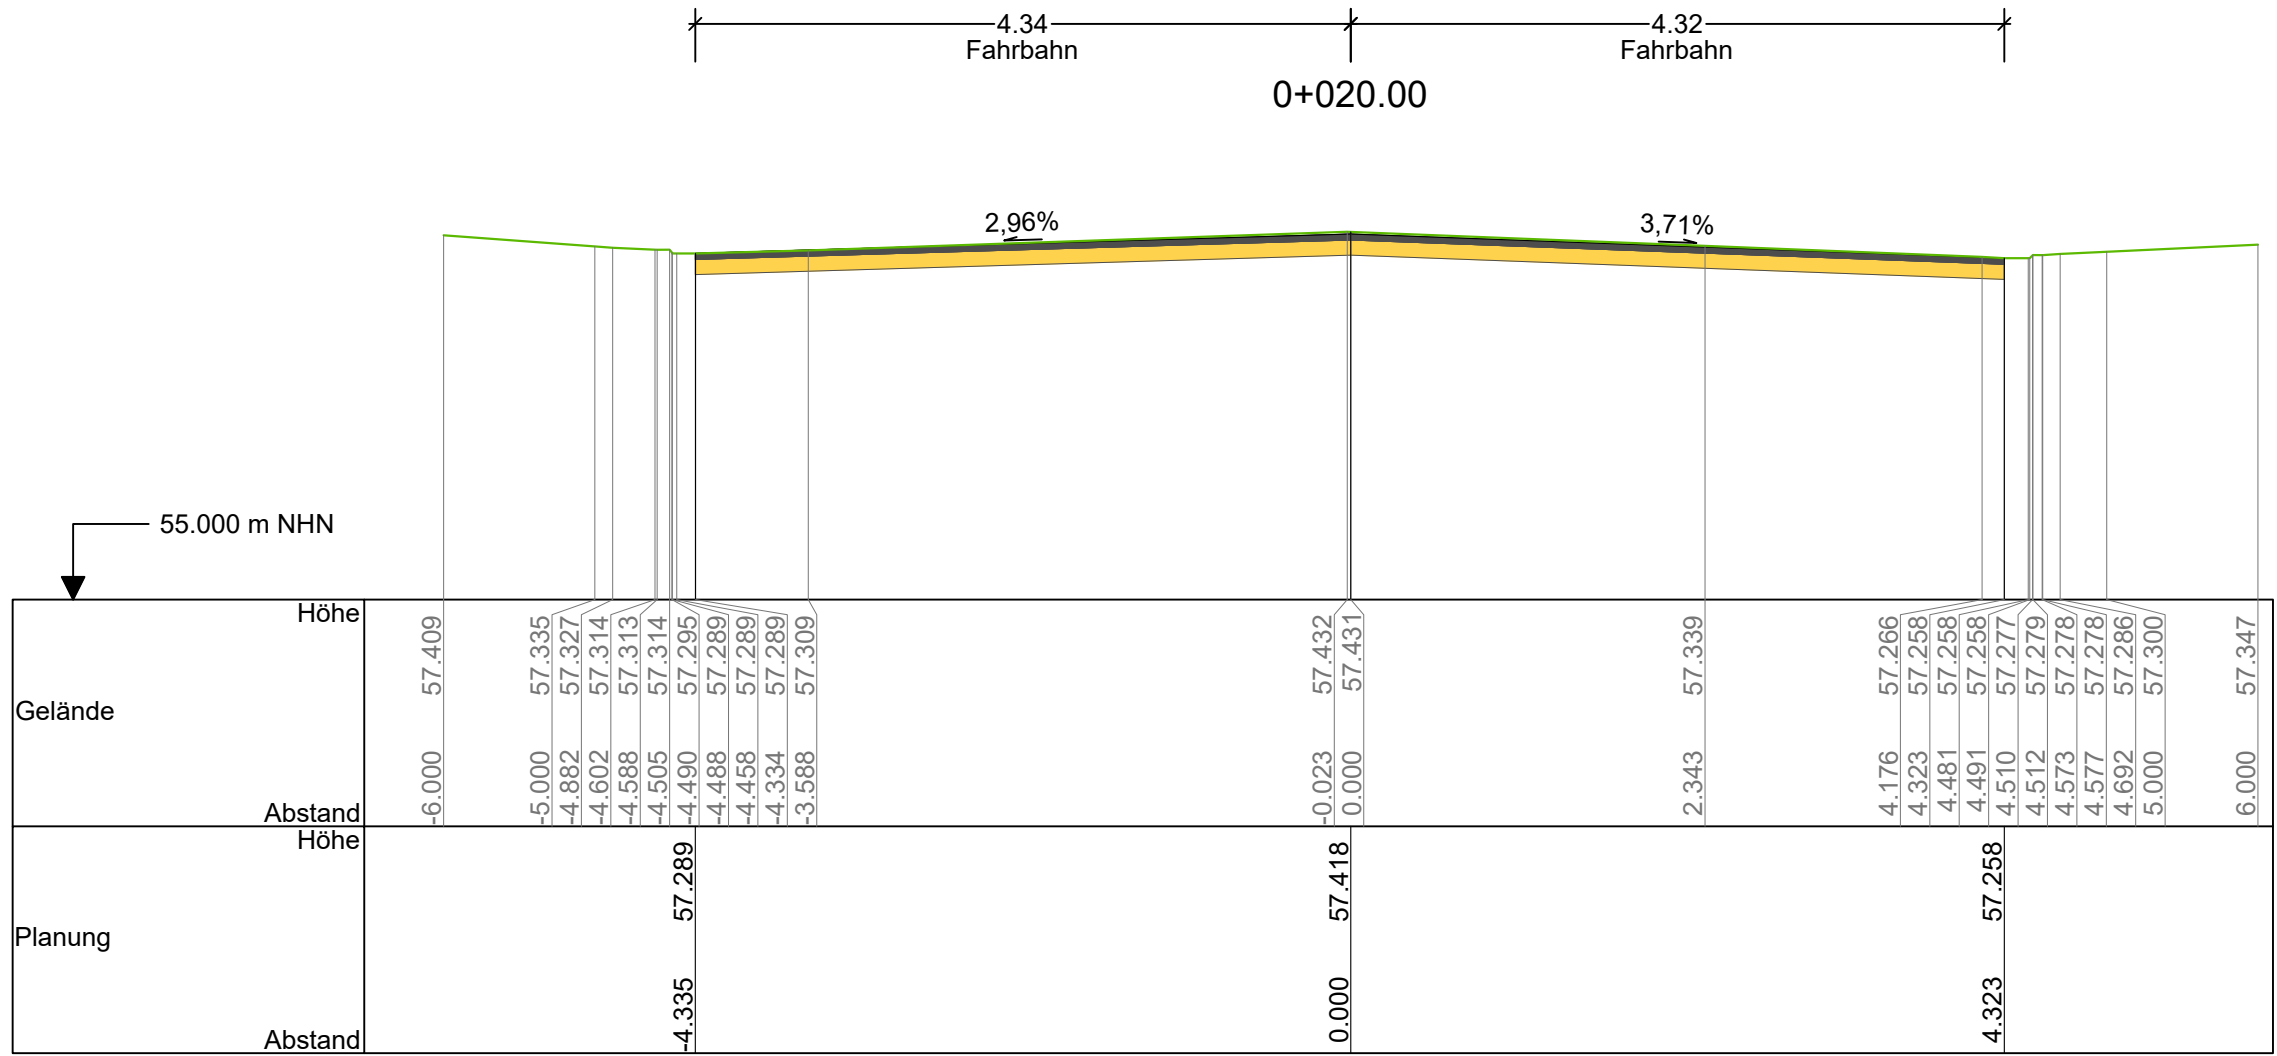
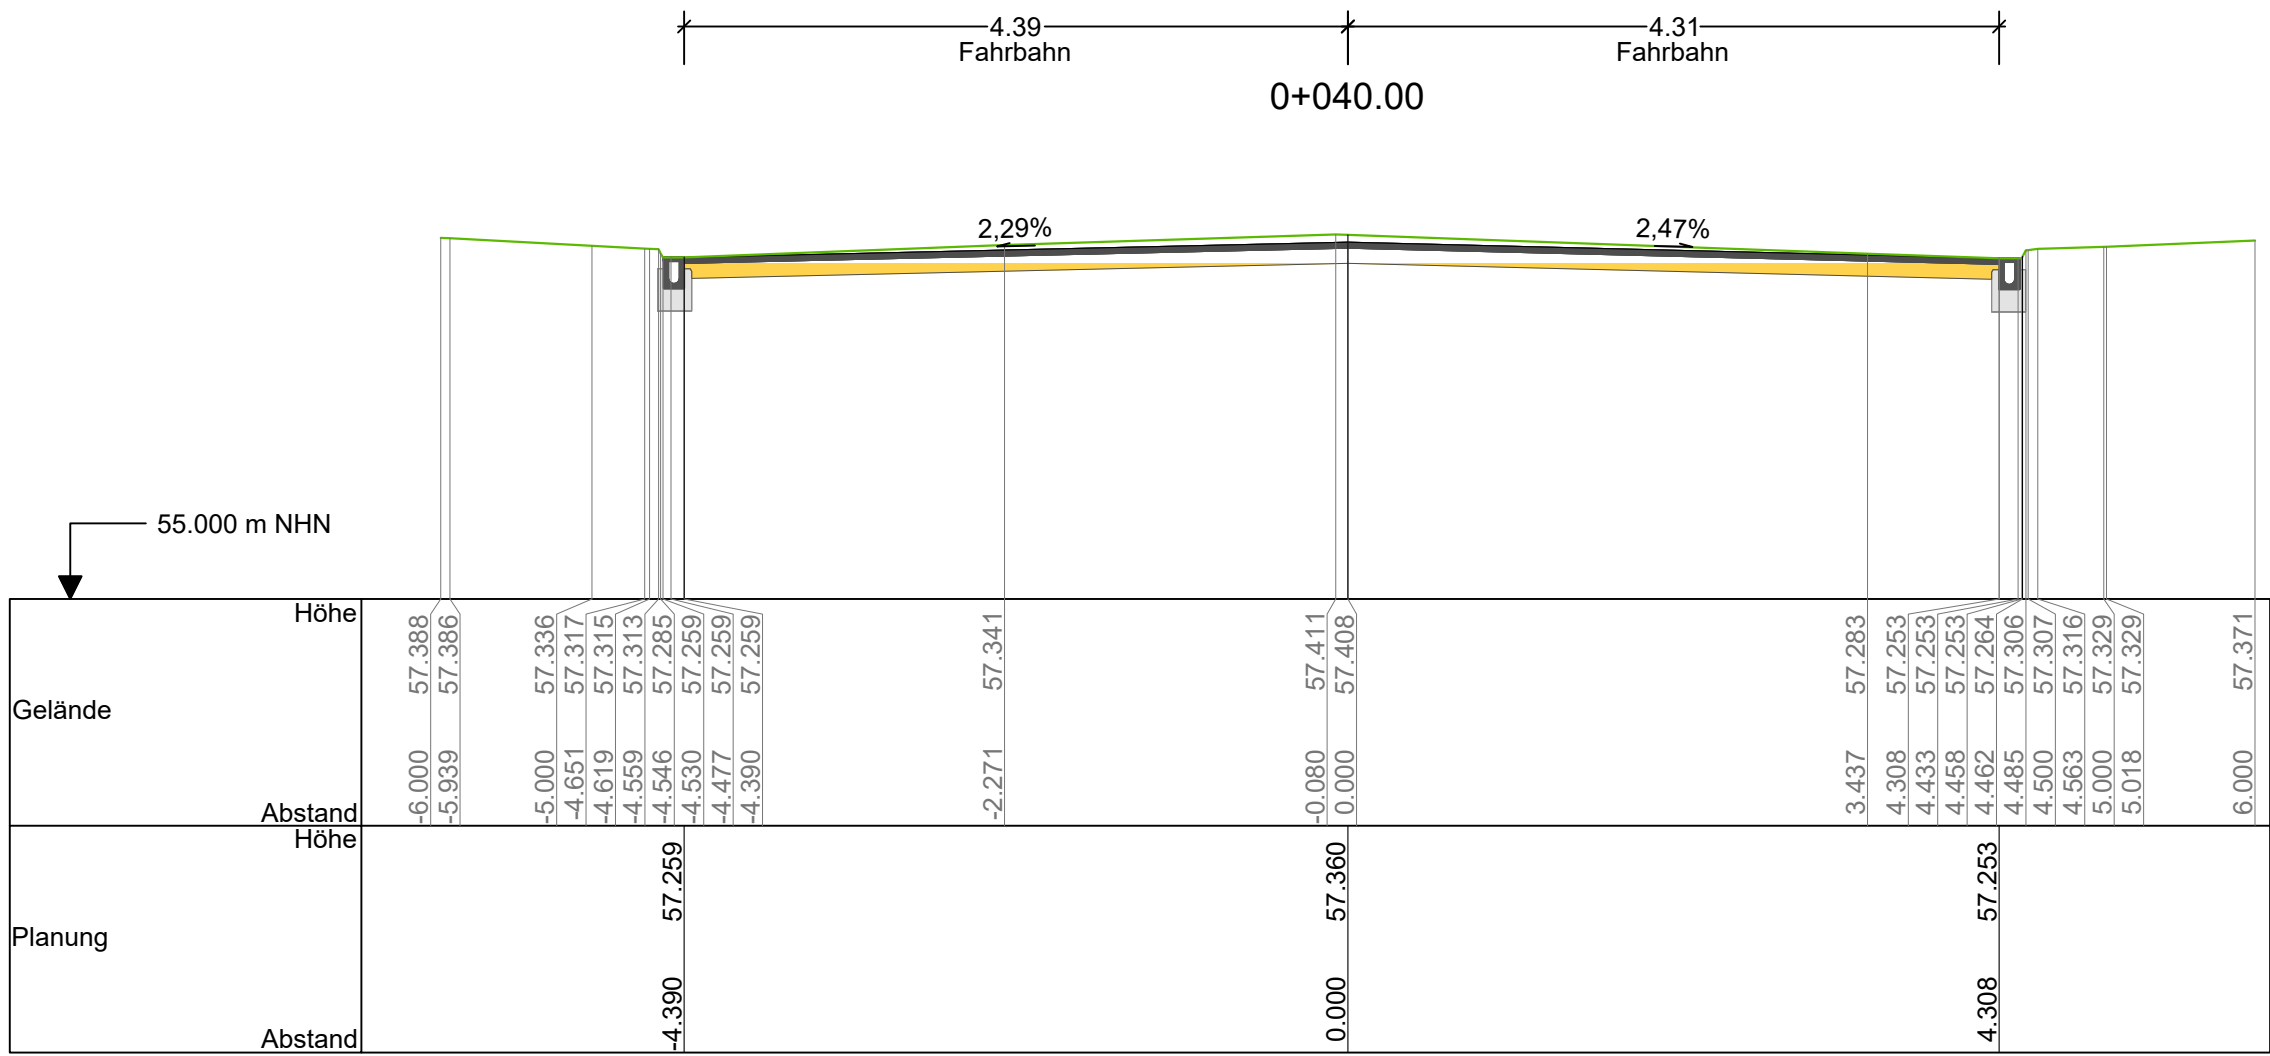


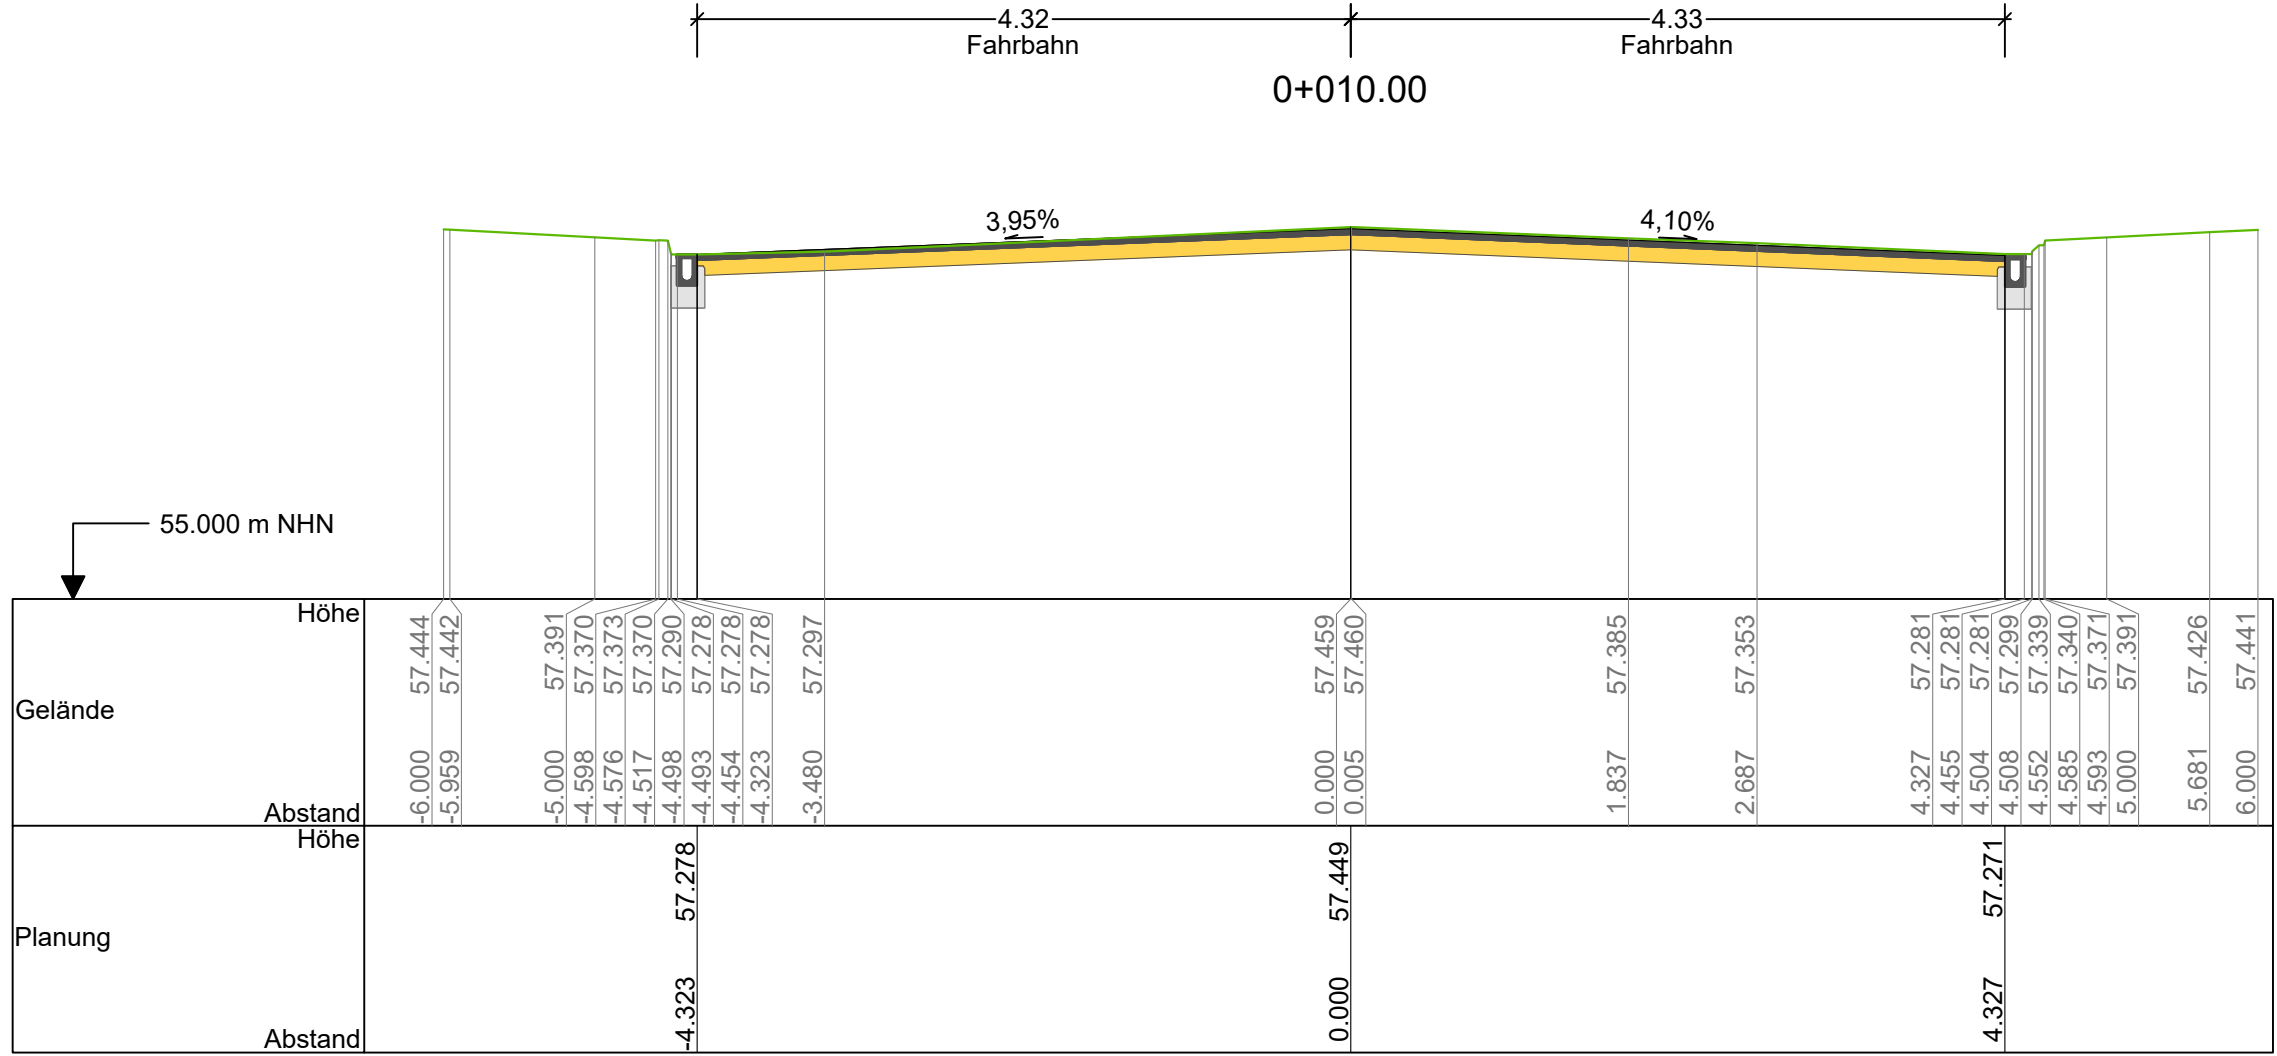

LEGENDE

- Gelände
- Asphaltdeckschicht
- Pflasterdecke
- Pflasterbett
- Asphalttragschicht

OberbodenBordsteinBetonfundament für BordFrostschutzGrünstreifenvorh. Fahrbahn

Sämtliche Maß- und Höhenangaben sind örtlich zu überprüfen! Bei Abweichungen ist sofort die Bauleitung zu informieren!

Nr.	Änderungen	gezeichnet	Name

Zur Ausführung freigeben			
Für den Auftraggeber:		Für den Planverfasser:	
Datum		Datum	
Unterschrift		Unterschrift	

Projekt:

Deckensanierung Hemmingen
Heinrich-Hertz-Straße

Darstellung:

Querprofile

Planungsstand:

Ausführungsplanung

Auftraggeber:

Stadt Hemmingen

Rathausplatz 1
30966 Hemmingen

Tel.: 0511 4103-0 / rathaus@stadthemmingen.de / www.stadthemmingen.de

Anlage:

6

Blatt:

1

Maßstab:

1 : 50

Zeichnungs-Nr.:

gezeichnet:

geprüft:

Datum

Name

Planverfasser: