


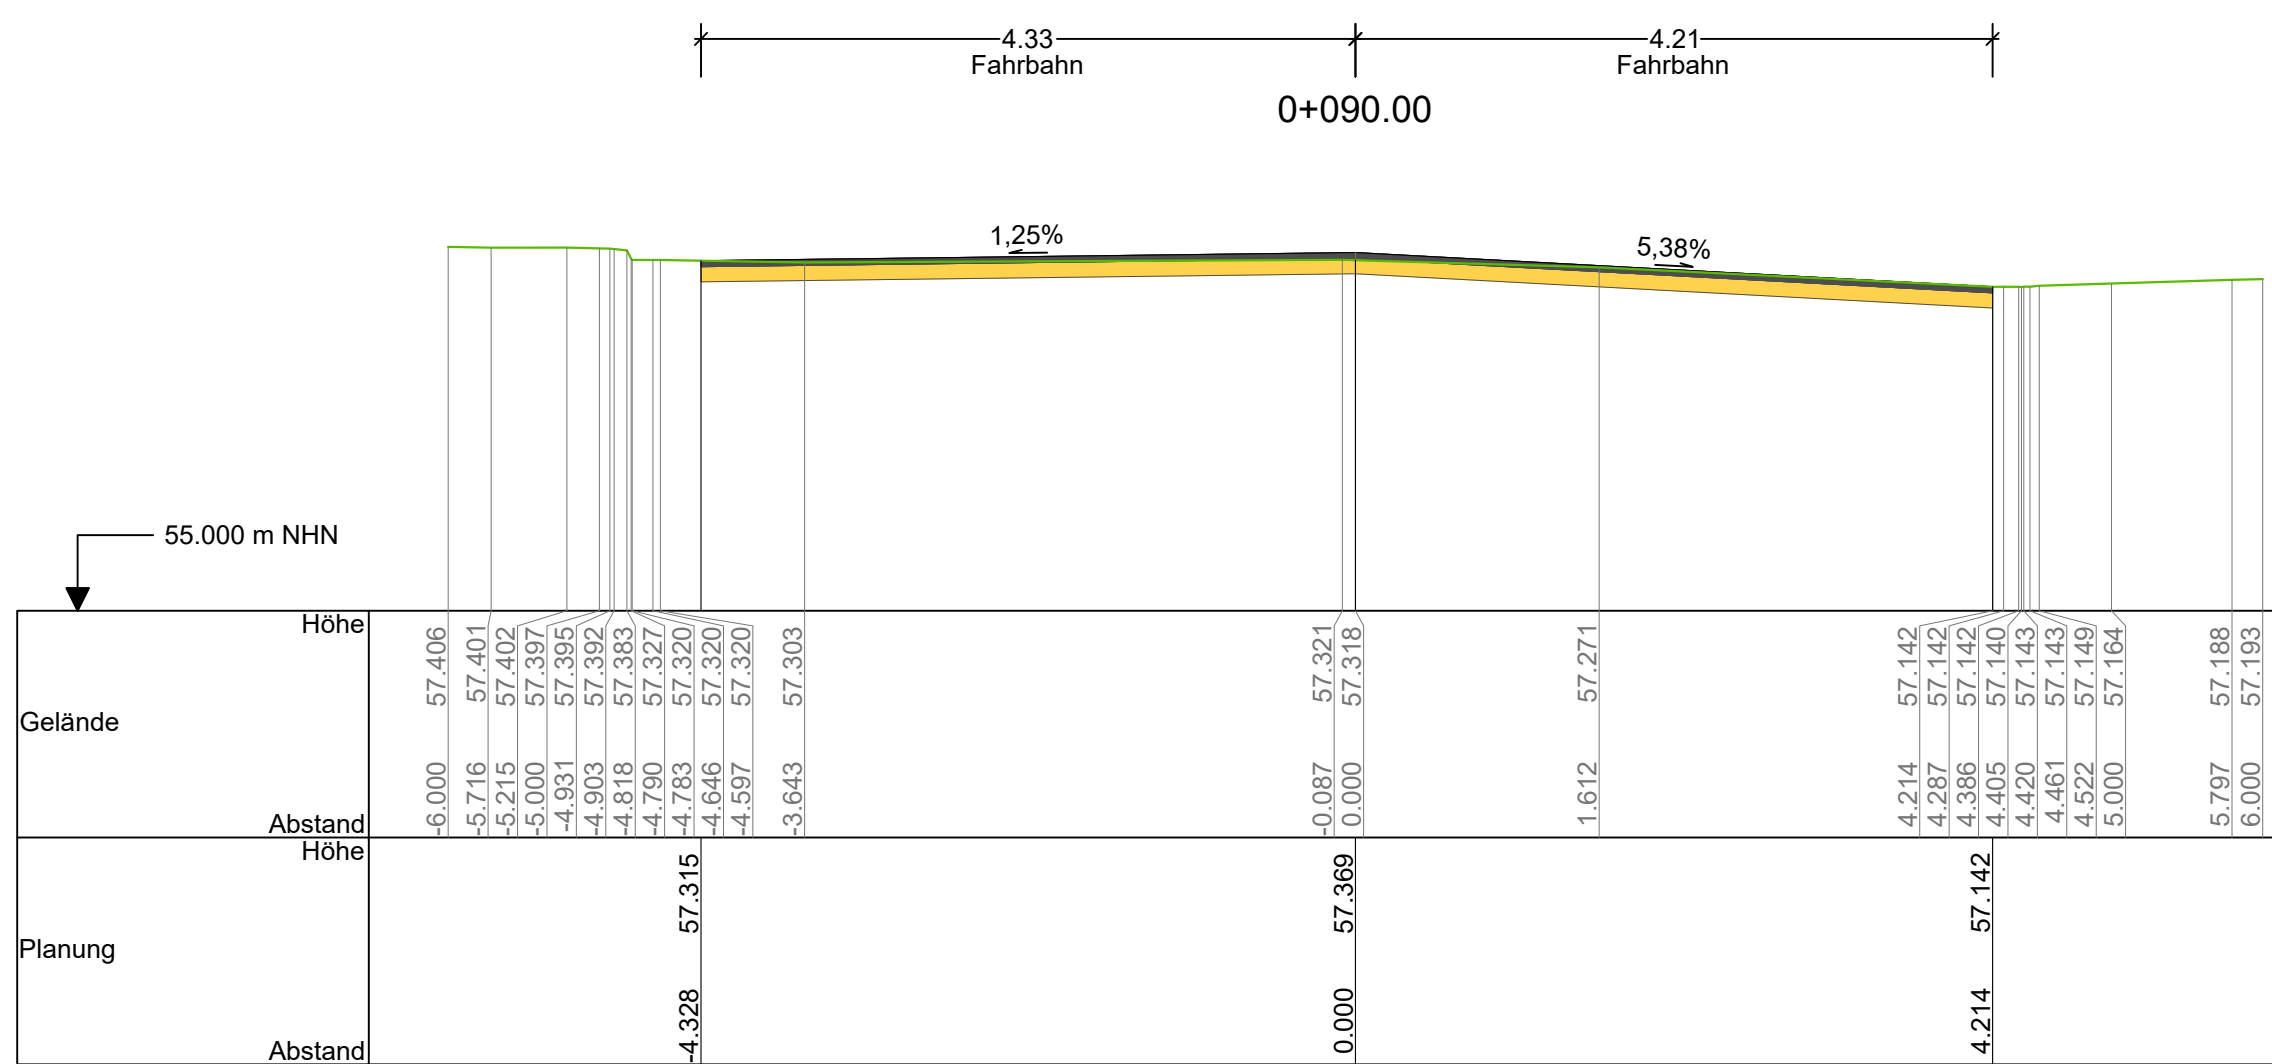

	Gelände		Oberboden
	Asphaltdeckschicht		Bordstein
	Pflasterdecke		Betonfundament für Bord
	Pflasterbett		Frostschutz
	Asphalttragschicht		Grünstreifen
Alle Höhen sind in m NHN angegeben			vorh. Fahrbahn

Projekt:				
Deckensanierung Hemmingen Heinrich-Hertz-Straße				
Darstellung: Querprofile	Anlage:	6	Blatt:	2
	Maßstab:	1 : 50		
	Zeichnungs-Nr.:			
		Datum	Name	
Planungsstand: Ausführungsplanung	gezeichnet:			
	geprüft:			
Auftraggeber: Stadt Hemmingen Stadt Hemmingen Rathausplatz 1 30966 Hemmingen Tel.: 0511 4103-0 / rathaus@stadthemmingen.de / www.stadthemmingen.de	Planverfasser:			