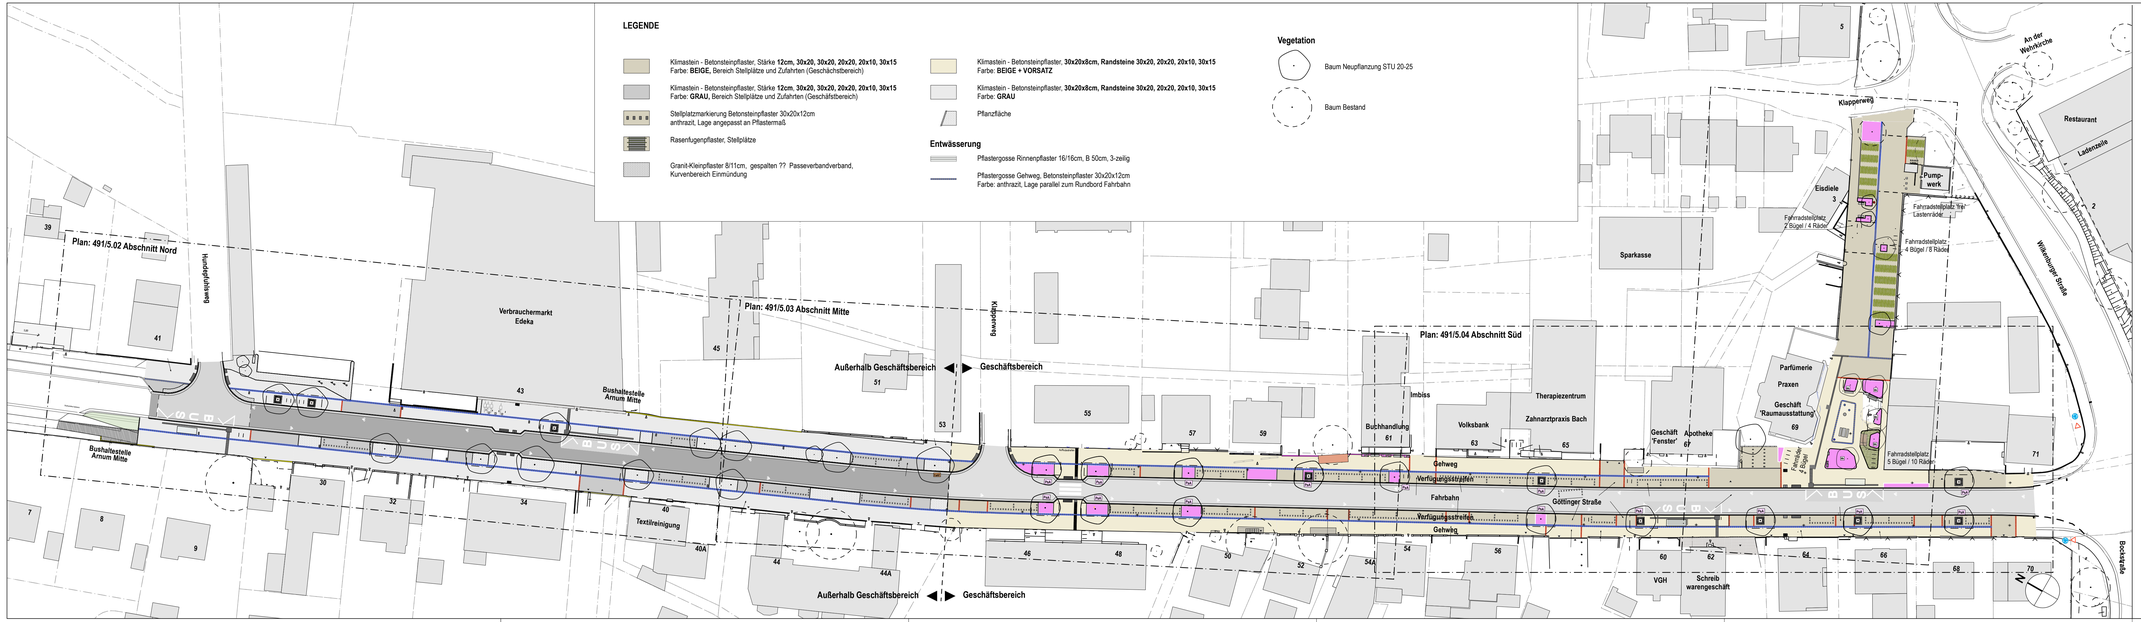

Alle Maße sind vom Auftragnehmer verantwortlich zu prüfen. Abweichungen und Unstimmigkeiten sind vor der Ausführung der Bauleitung mitzuteilen und verbindlich zu klären.

Projekt	Arnum Mitte
Auftraggeber	Stadt Hemmingen Rathausplatz 1 30966 Hemmingen 0511 4103 0 stadt@stadthemmingen.de
Planung	
Leistungsphase	Ausführungsplanung
Planbezeichnung	Übersichtplan

VORABZUG NUR ZUR KALKULATION

Projektnummer	Maßstab	Datum	Bearbeitet	Geprüft	Plannummer
3446 491	1:500	19.01.2026			Anlage ... 5.01