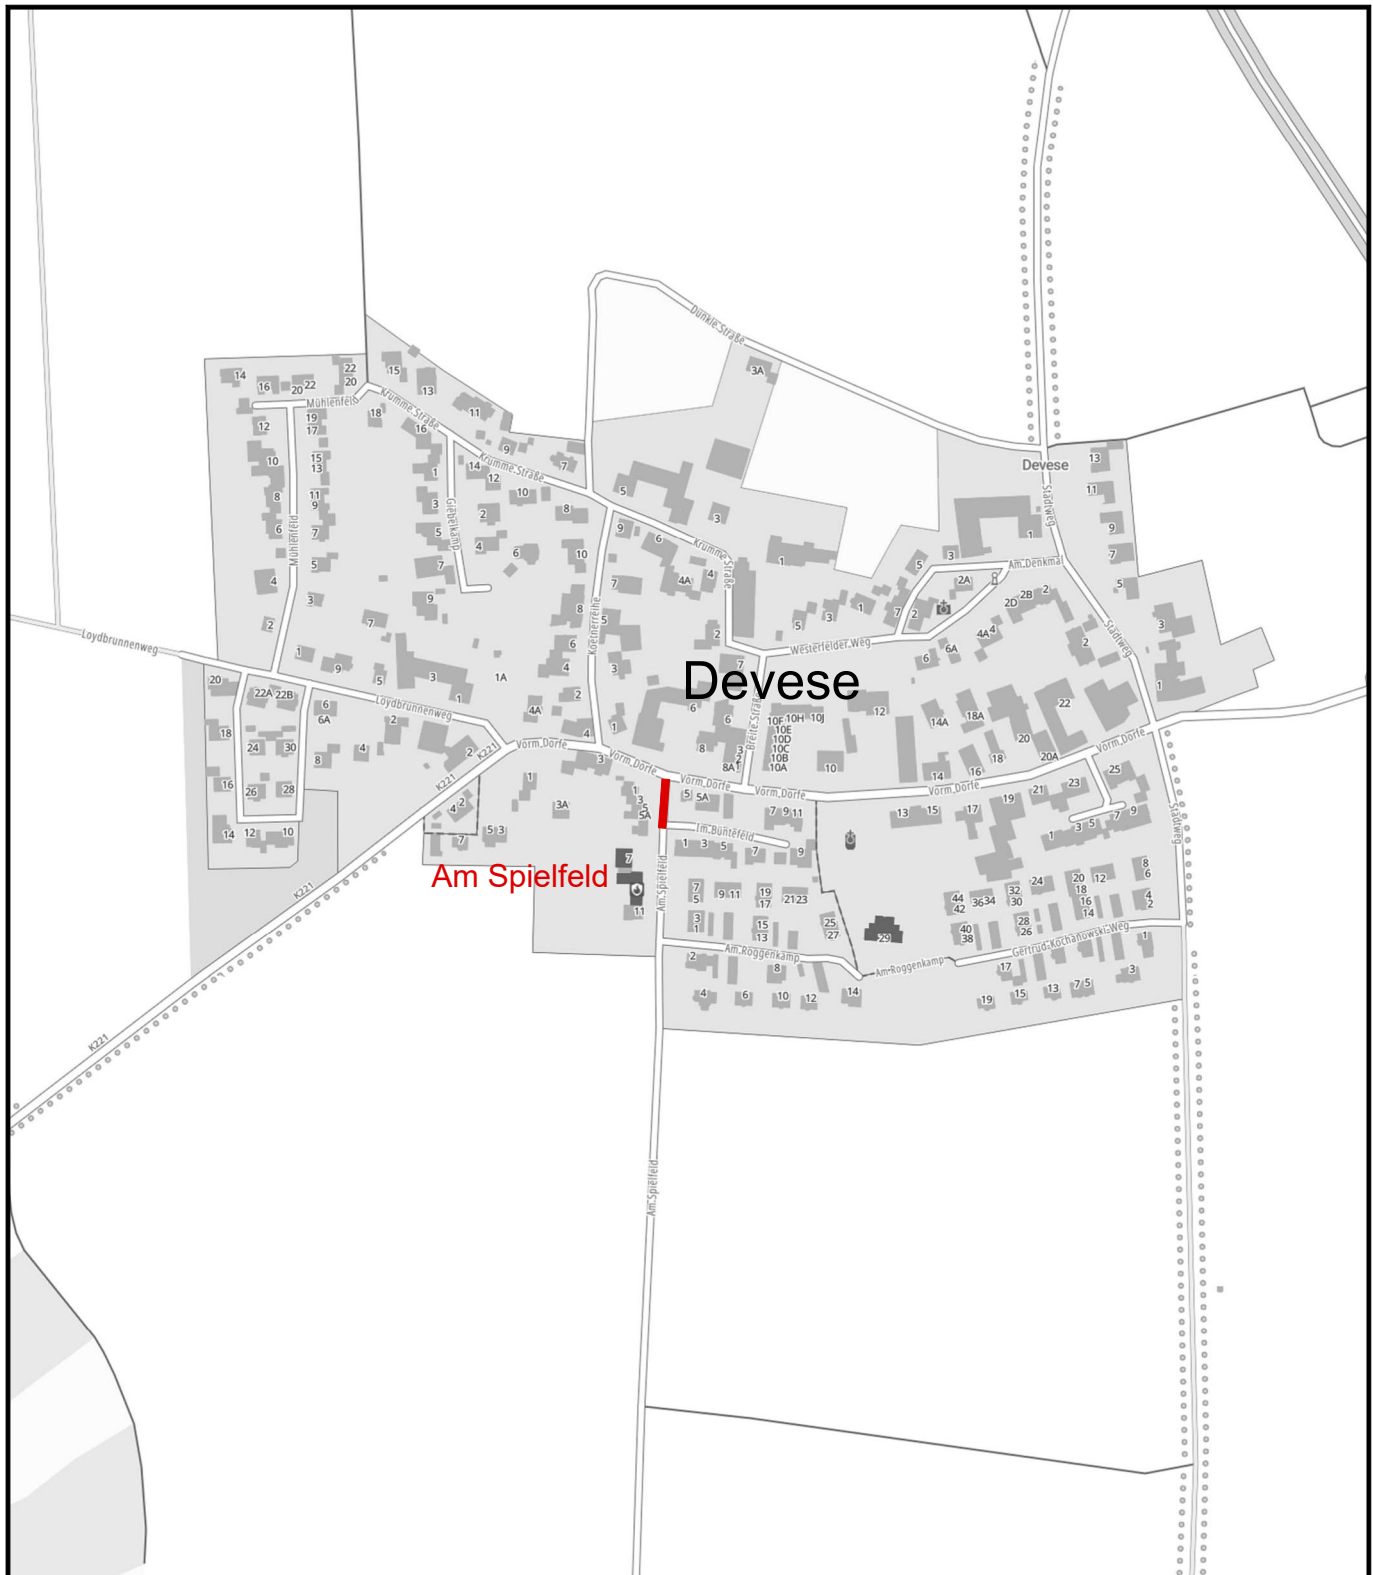


|   |                 |           |        |   |
|---|-----------------|-----------|--------|---|
| Projekt:<br><div>Deckensanierung Hemmingen<br/>Am Spielfeld</div>   |                 |           |        |   |
| Darstellung:<br><br>Übersichtskarte   | Anlage:         | 2         | Blatt: | 1 |
|   | Maßstab:        | 1 : 5.000 |        |   |
|   | Zeichnungs-Nr.: |           |        |   |
|   |                 | Datum     | Name   |   |
| Planungsstand:<br><br>Ausführungsplanung   | gezeichnet:     |           |        |   |
|   | geprüft:        |           |        |   |
| Auftraggeber:<br><br><div><div><div>Stadt<br/>Hemmingen</div><div></div></div><div>Stadt Hemmingen<br/>Rathausplatz 1<br/>30966 Hemmingen</div></div> <div>Tel.: 0511 4103-0 / rathaus@stadthemmingen.de / www.stadthemmingen.de</div> | Planverfasser:  |           |        |   |