
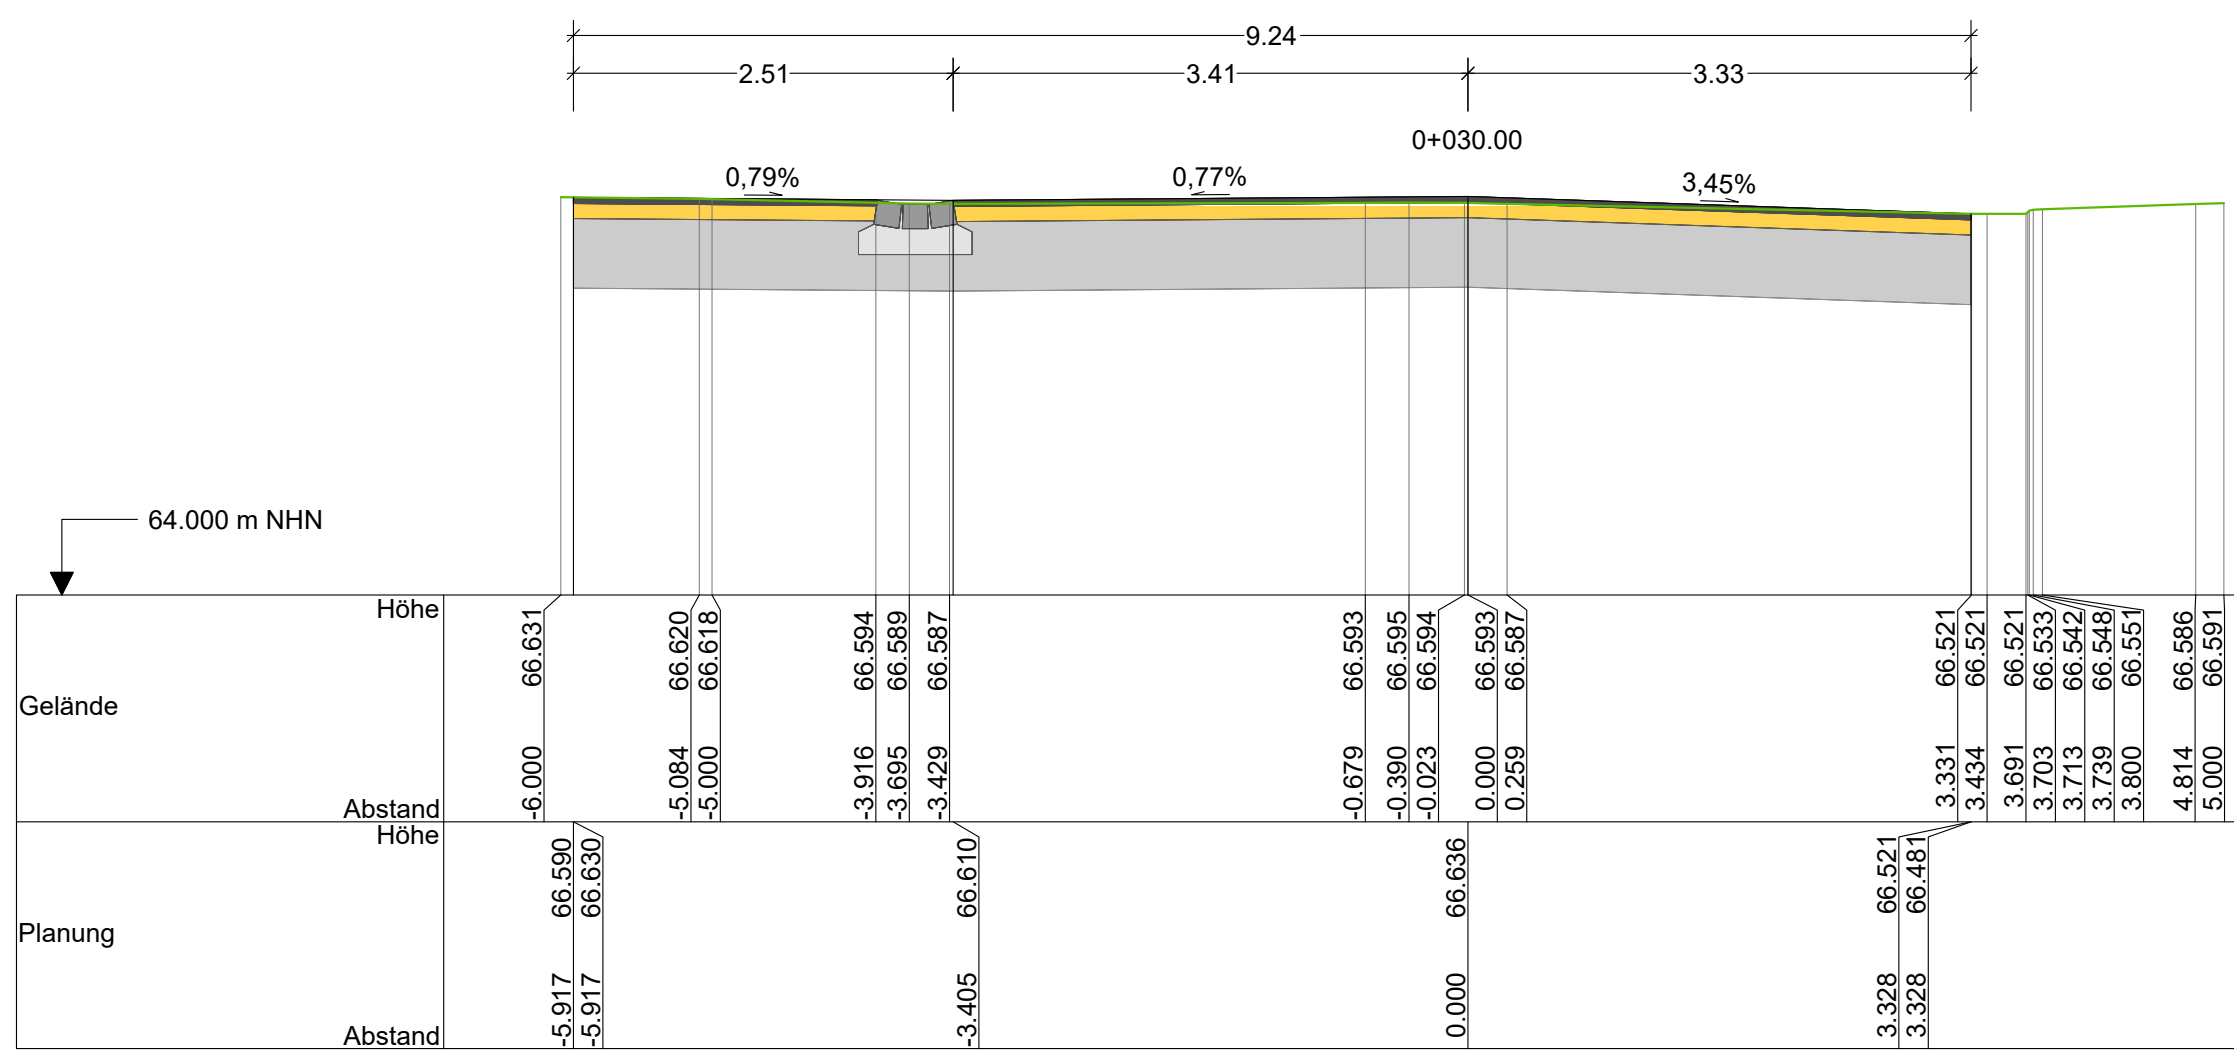
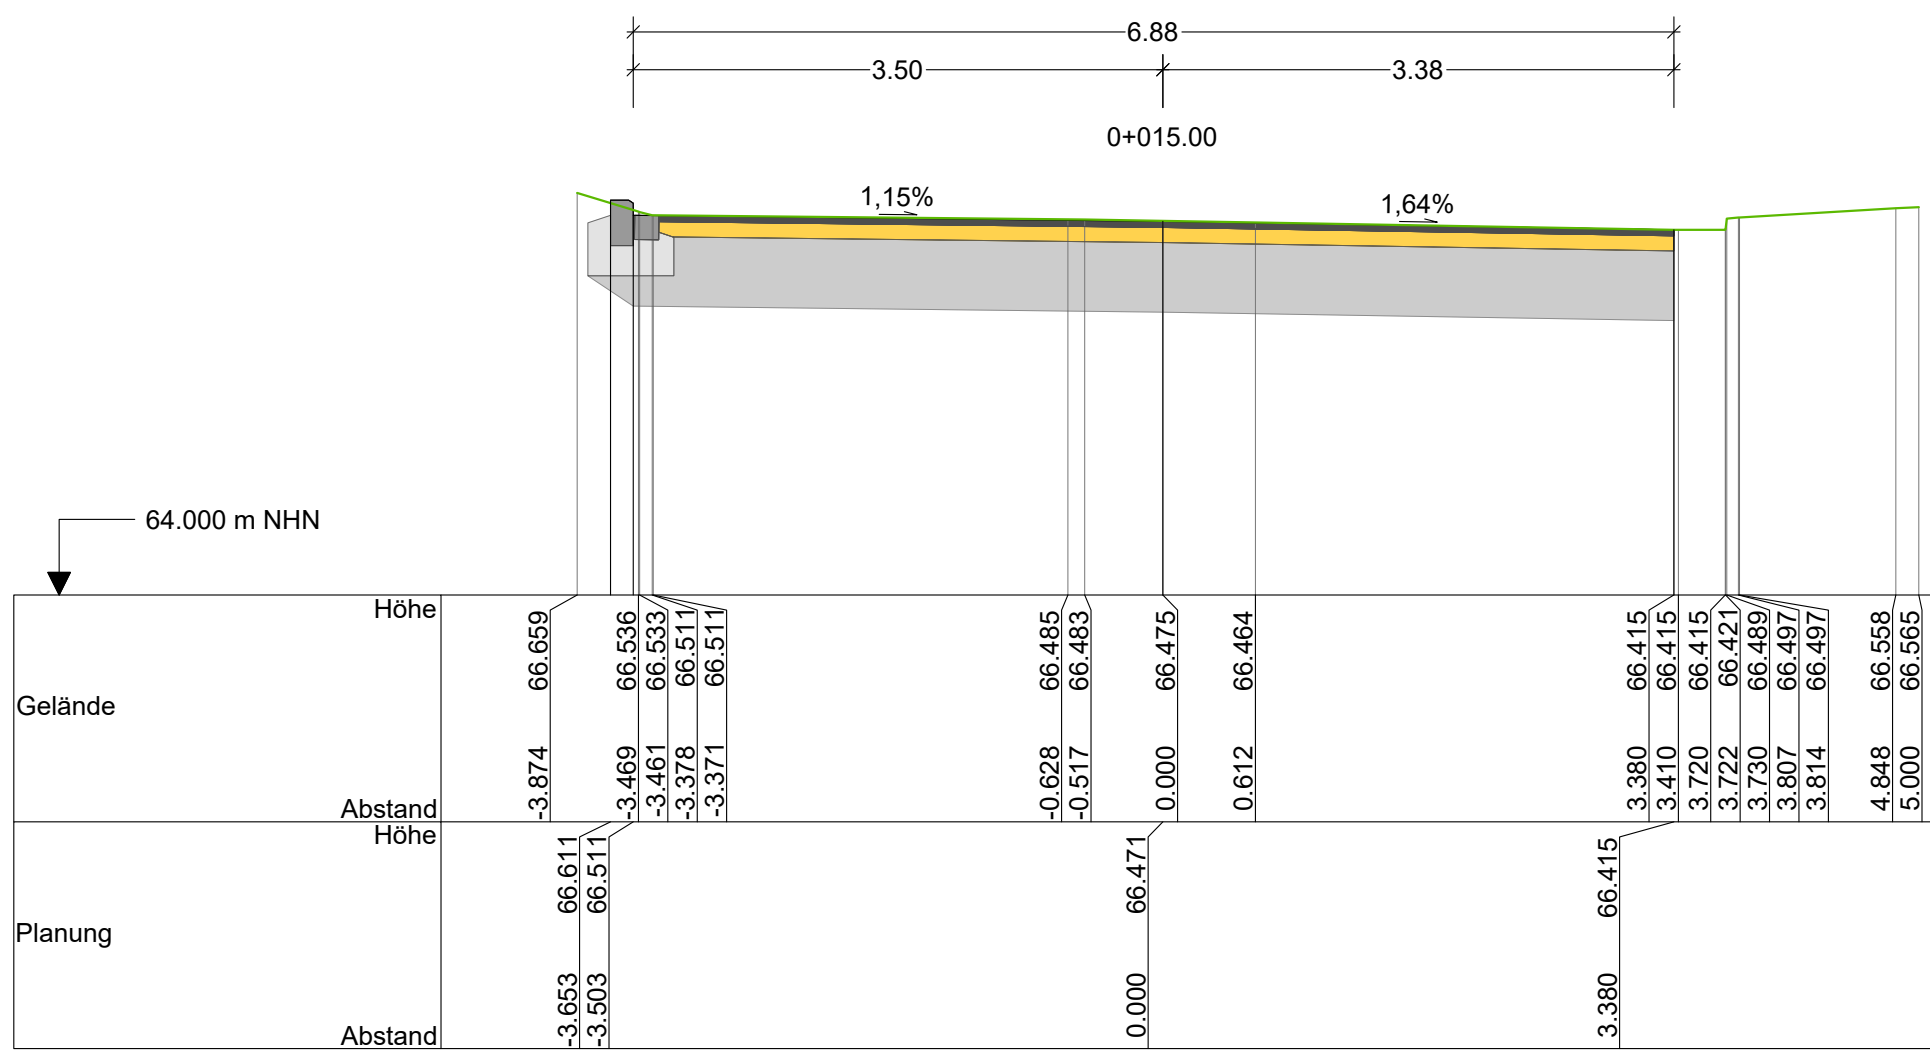
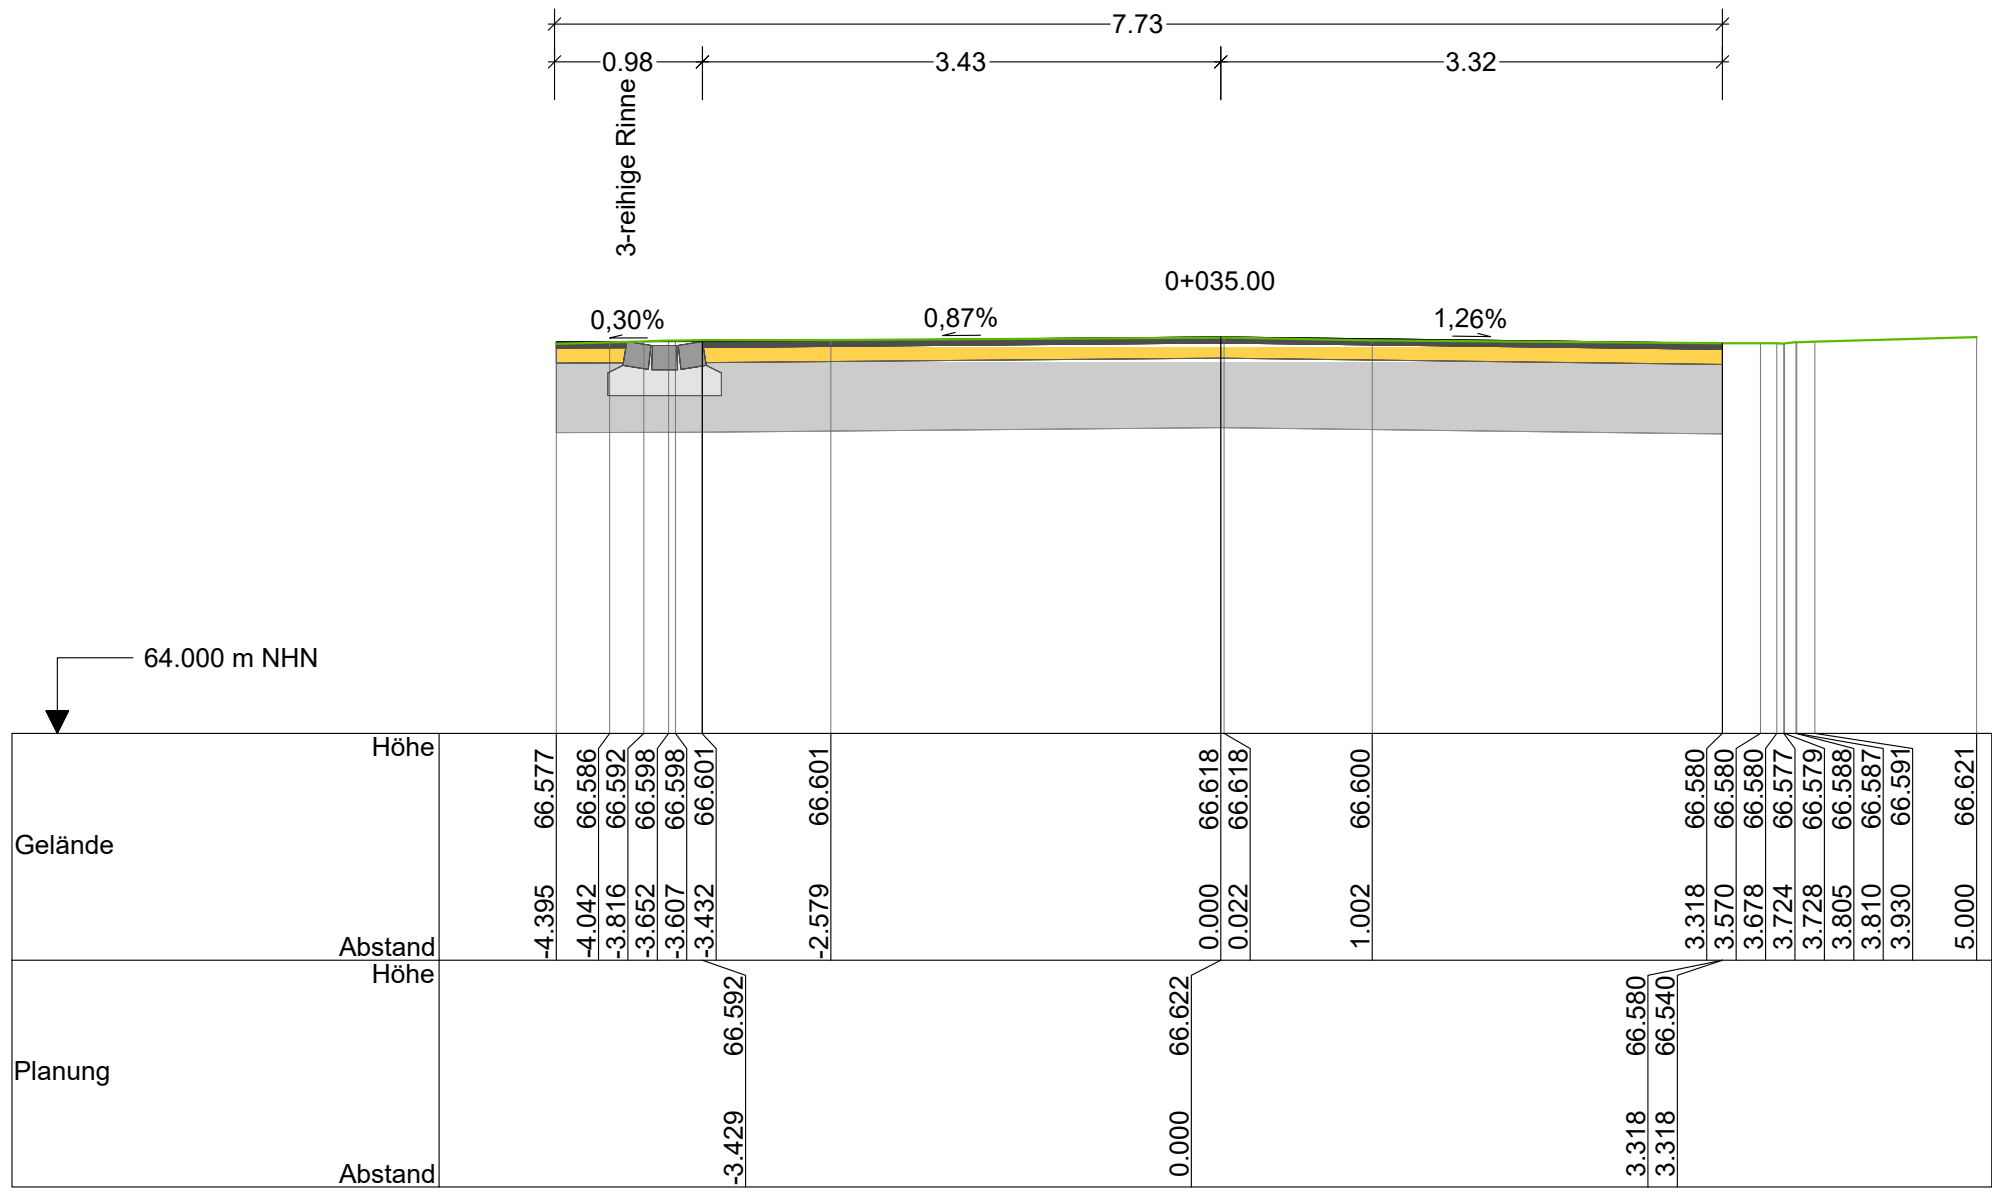
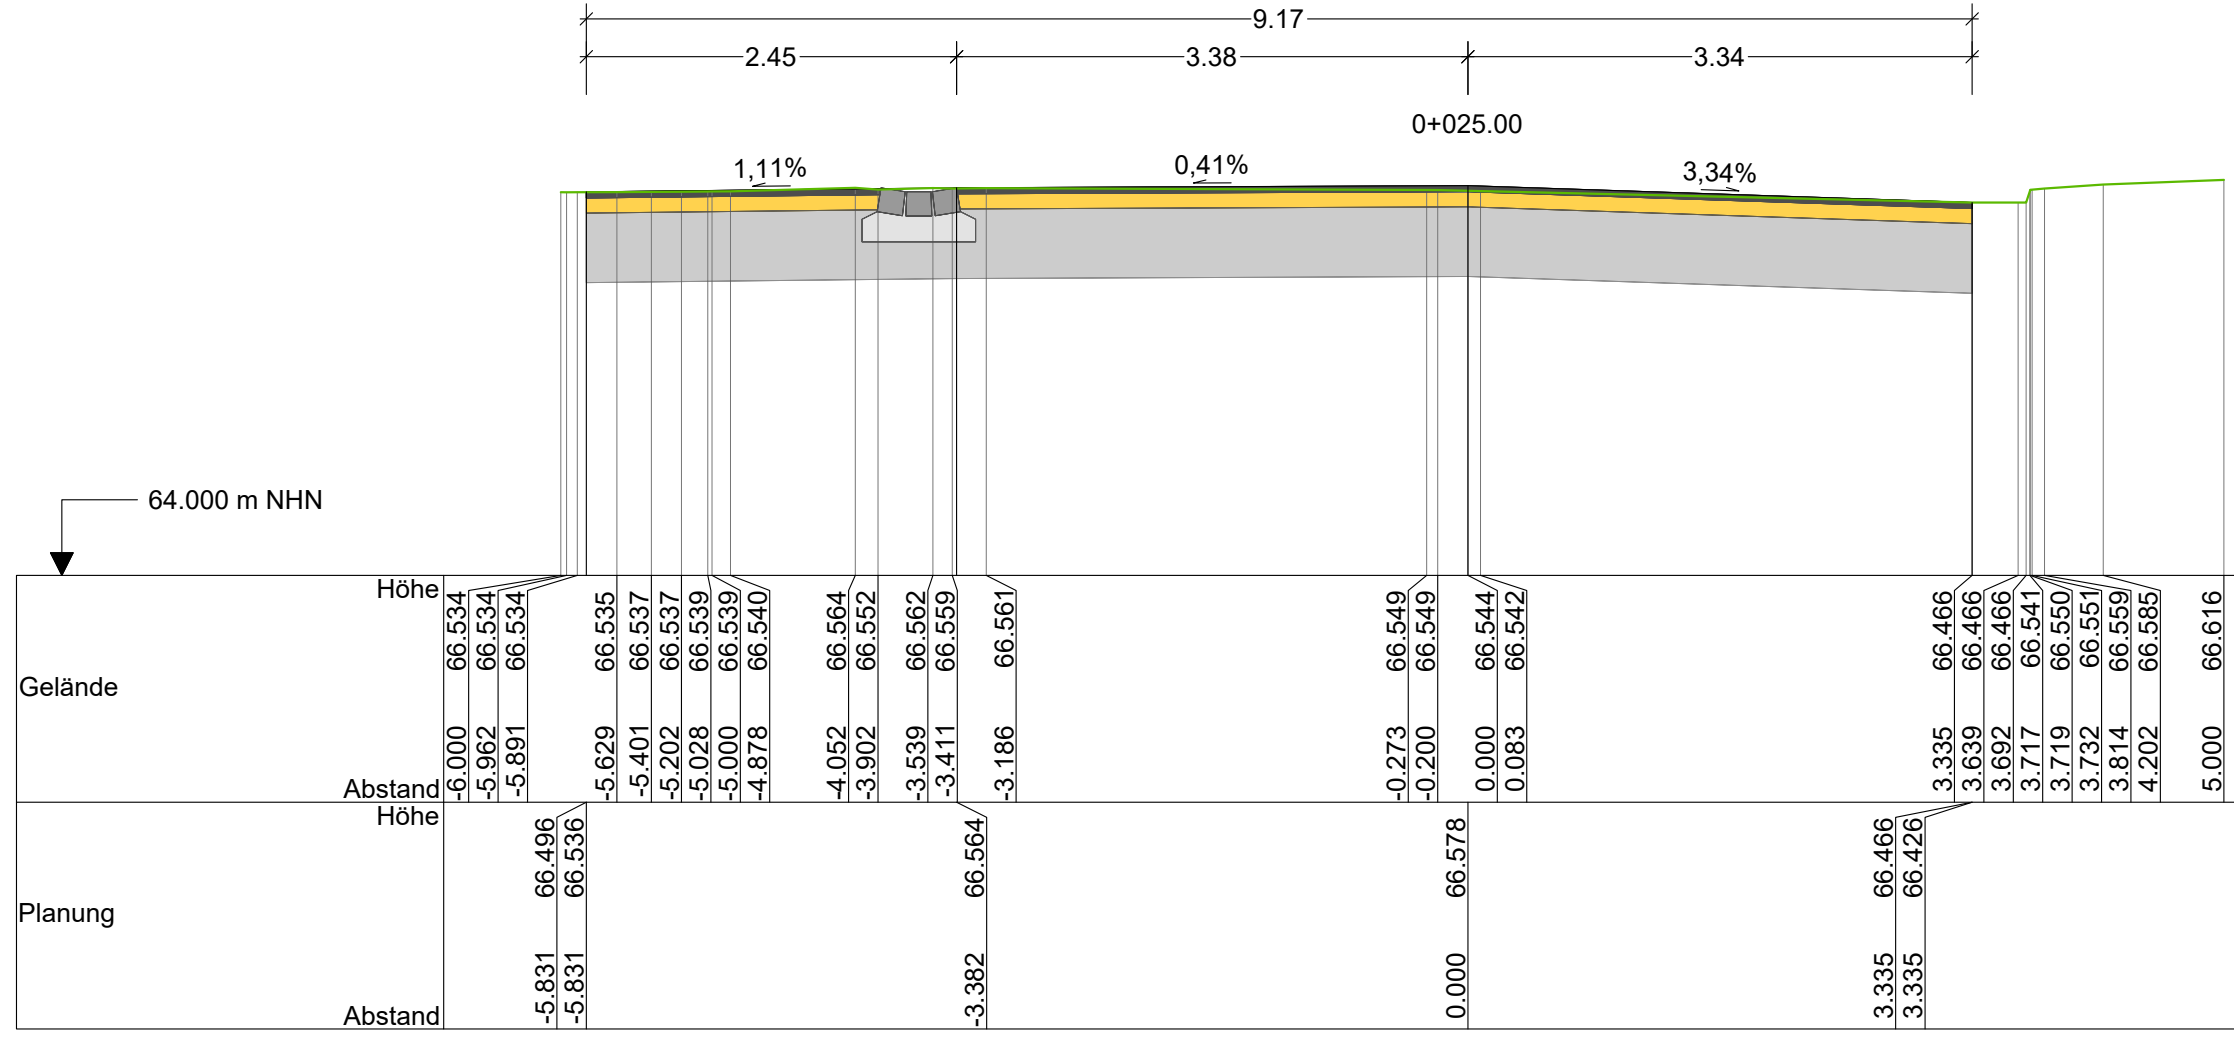
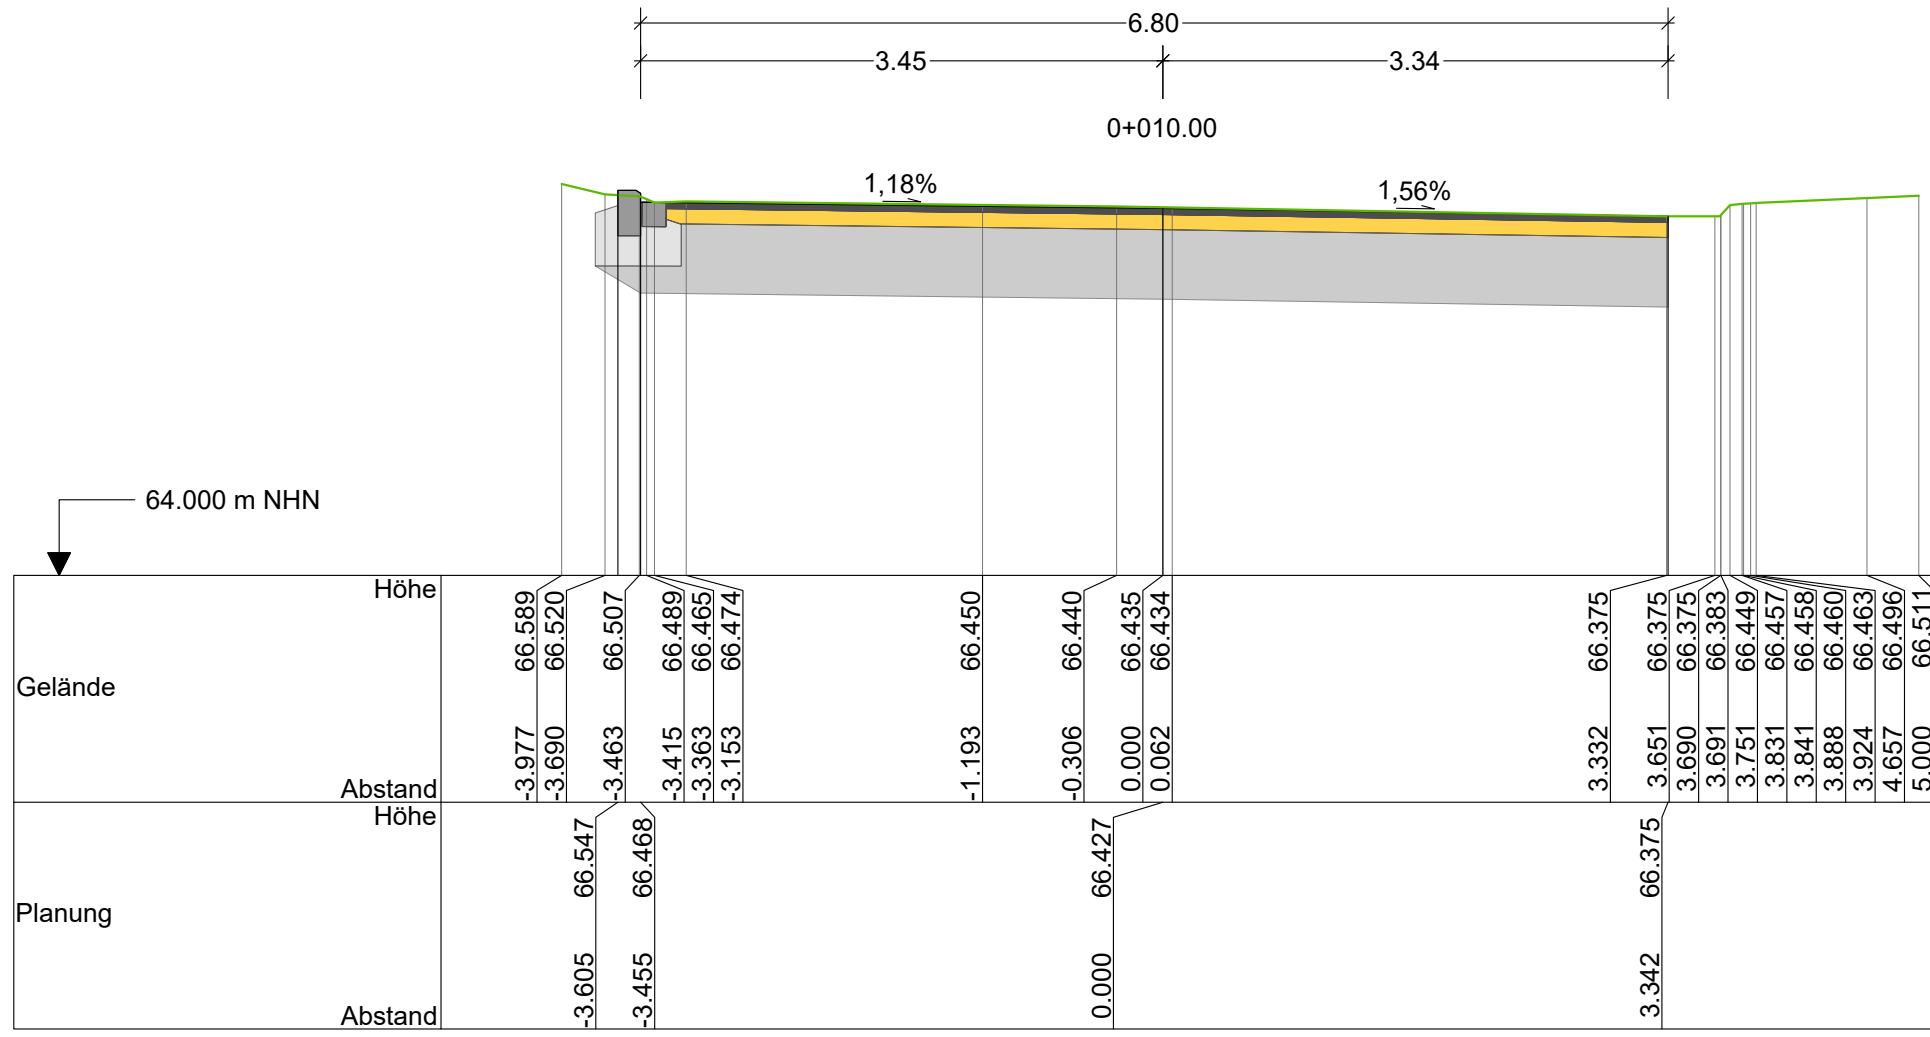
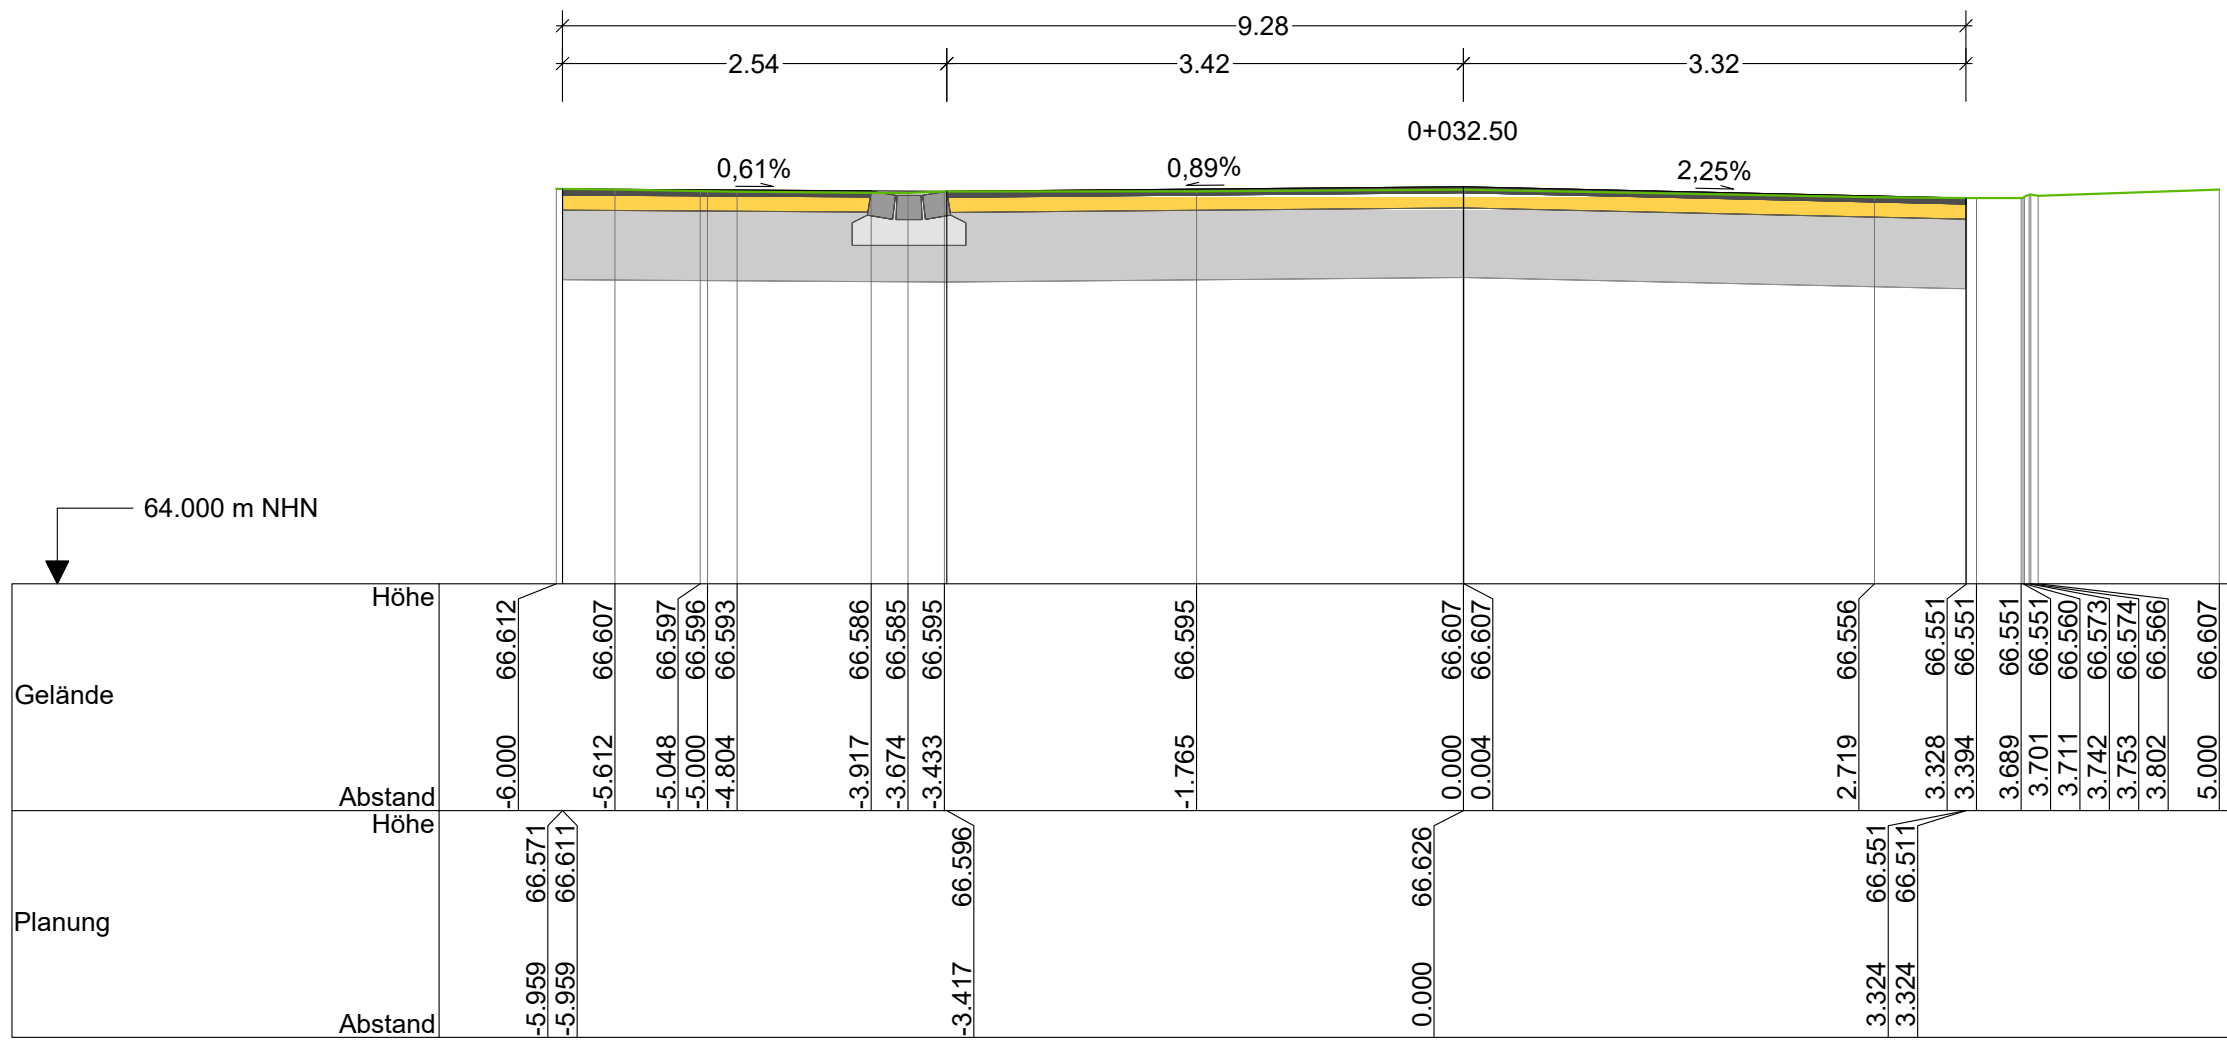
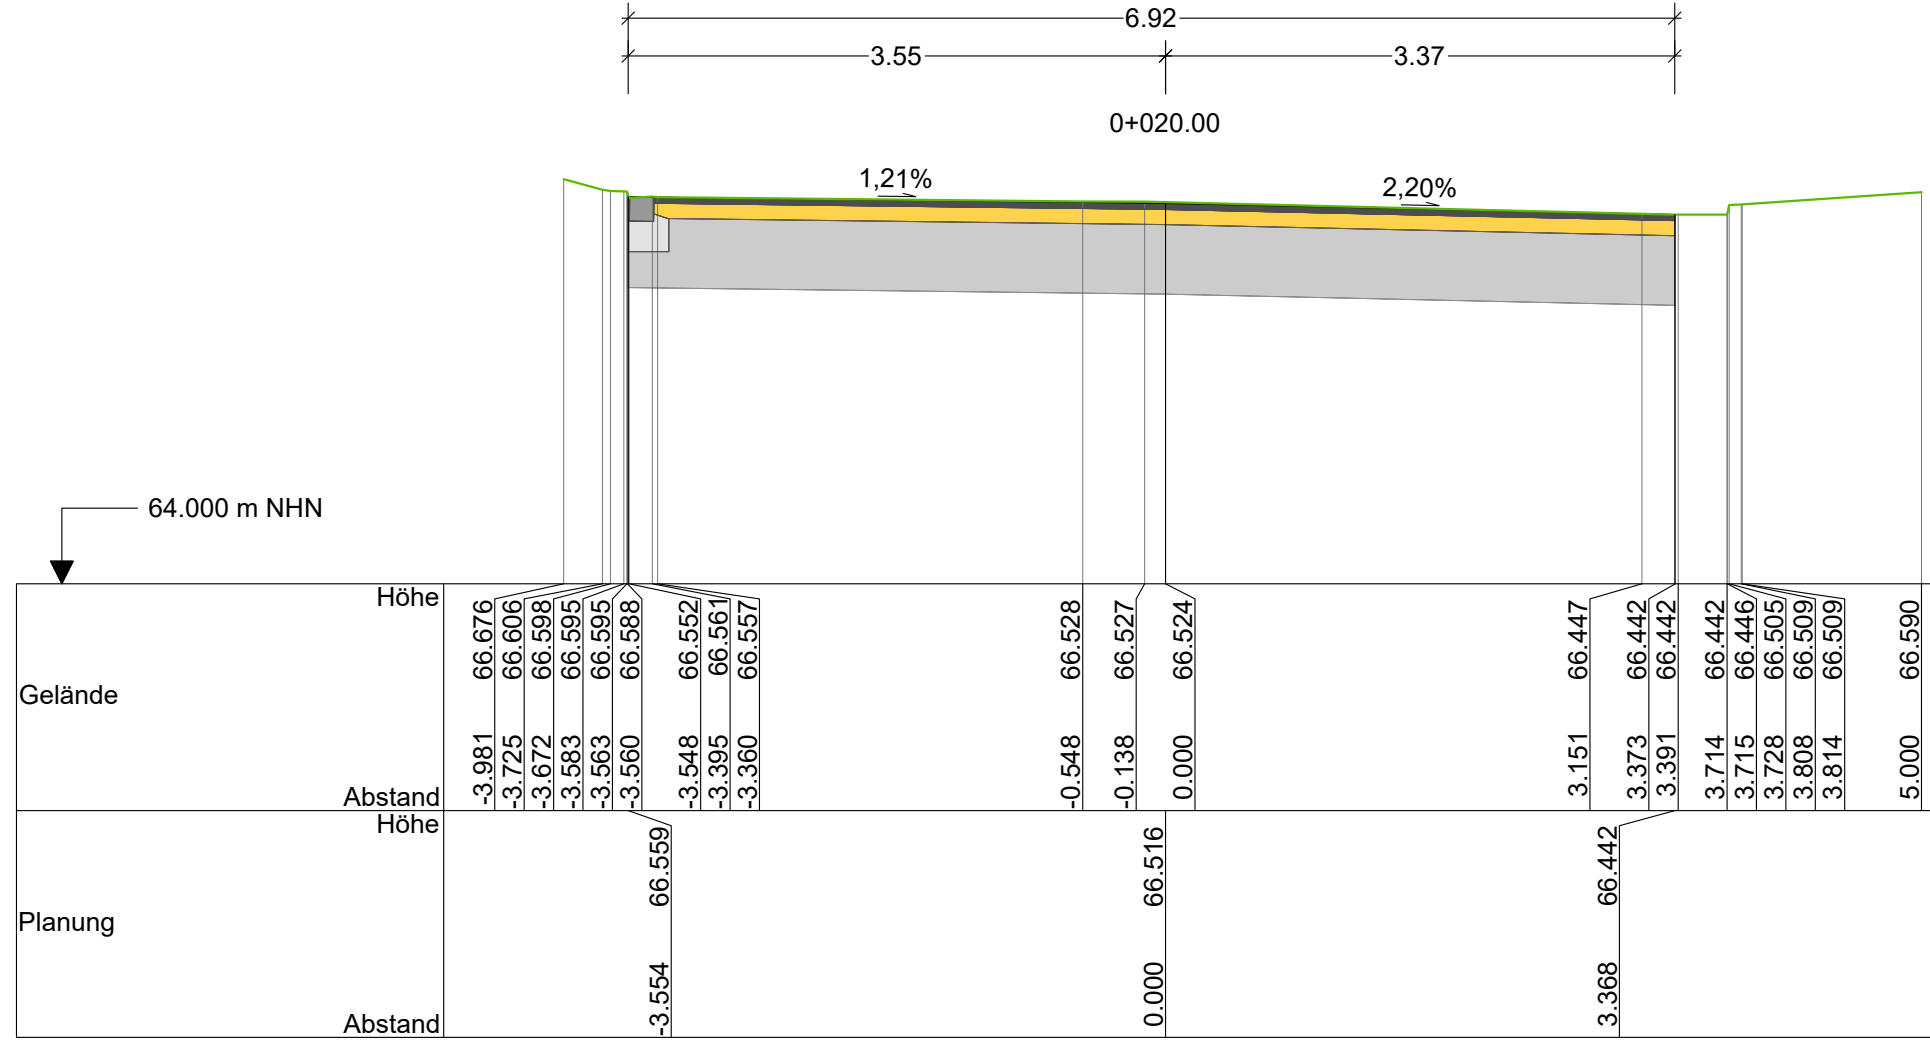


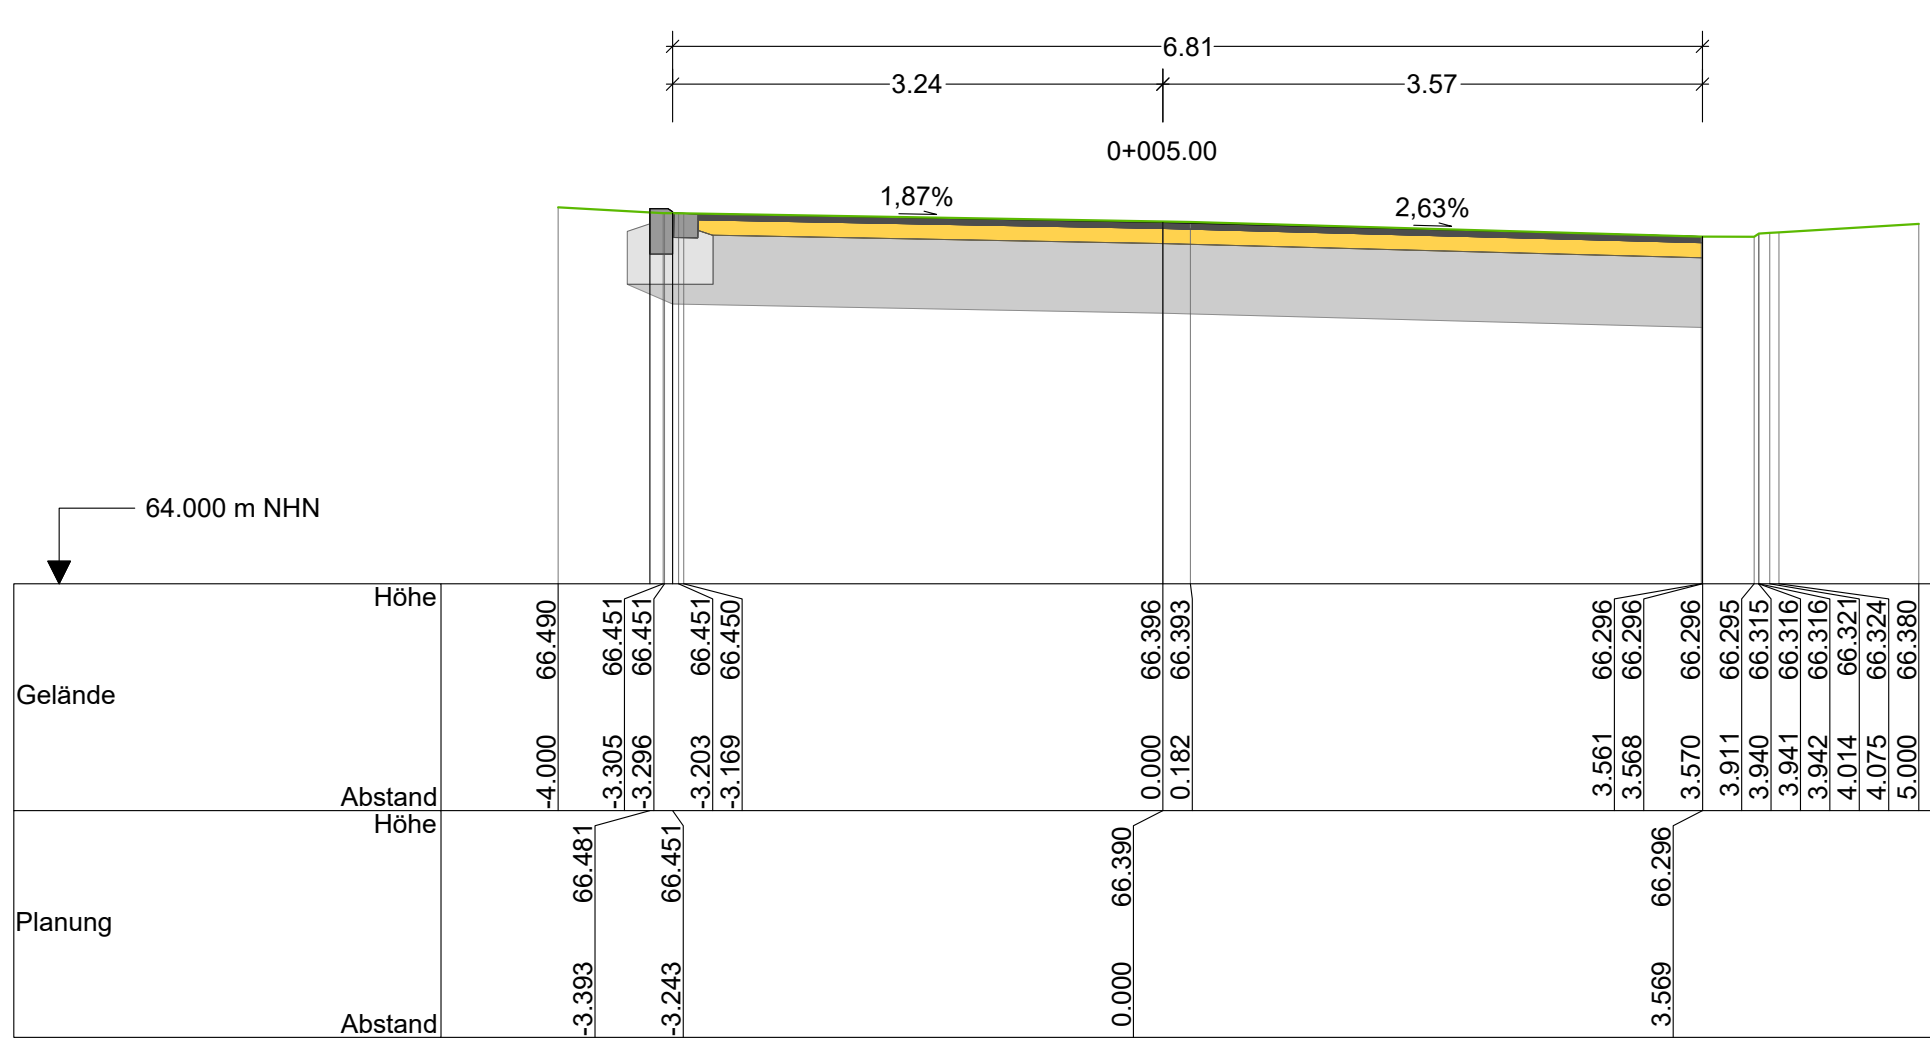

LEGENDE

- Gelände

Asphaltdeckschicht

Pflasterdecke

Pflasterbett

Asphalttragschicht
- Oberboden
- Bordstein
- Betonfundament für Bord
- Frostschutz
- Grünstreifen
- vorh. Fahrbahn

Sämtliche Maß- und Höhenangaben sind örtlich zu überprüfen! Bei Abweichungen ist sofort die Bauleitung zu informieren!

Nr.	Änderungen	gezeichnet	Name

Zur Ausführung freigegeben			
Für den Auftraggeber:		Für den Planverfasser:	
Datum	Unterschrift	Datum	Unterschrift

Projekt:

Deckensanierung Hemmingen
Am Spielfeld

Darstellung:

Querprofile

Planungsstand:

Ausführungsplanung

Auftraggeber:

Stadt Hemmingen

Rathausplatz 1
30966 Hemmingen

Tel.: 0511 4193-0 / rathaus@stadthemmingen.de / www.stadthemmingen.de

Anlage:

6

Blatt:

1

Maßstab:

1 : 50

Zeichnungs-Nr.:

Datum

Name

gezeichnet:

geprüft:

Planverfasser: