


Regelquerschnitt
Station 0+015.00

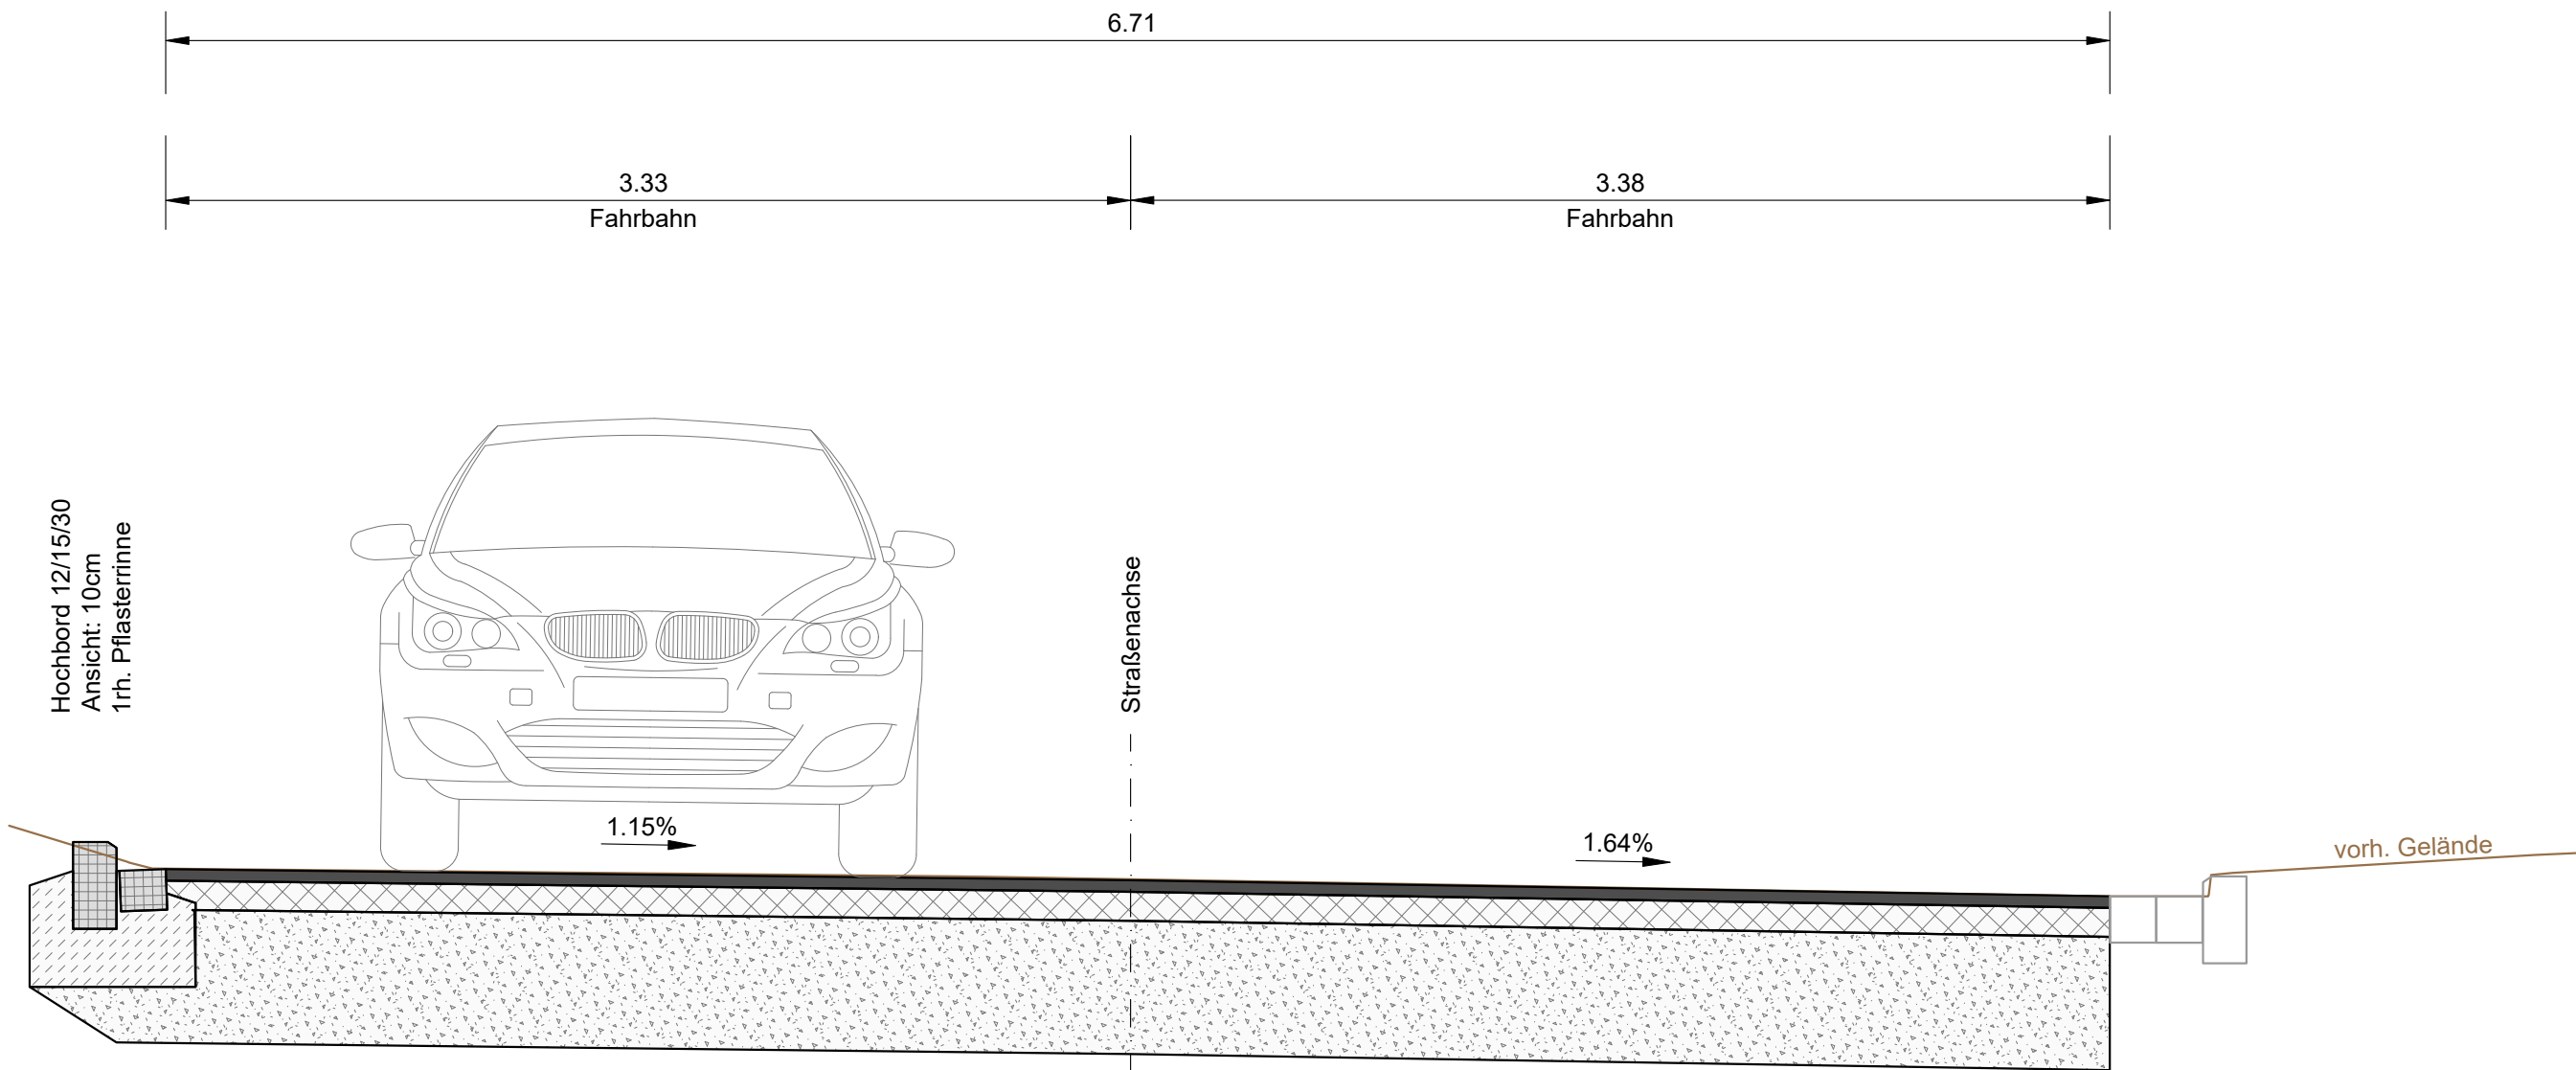

Aufbau Fahrbahn:
Aufbau nach Vorgabe AG
4 cm Asphaltdeckschicht AC 11 DS
10 cm Asphalttragschicht AC 22 TN
46 cm Schottertragschicht 0/32 mm
60 cm Gesamtaufbau

Sämtliche Maß- und Höhenangaben sind örtlich zu überprüfen! Bei Abweichungen ist sofort die Bauleitung zu informieren!

Nr.	Änderungen	gezeichnet	Name

Zur Ausführung freigegeben			
Für den Auftraggeber:		Für den Planverfasser:	
Datum	Unterschrift	Datum	Unterschrift

Projekt: Deckensanierung Hemmingen Am Spielfeld			
Darstellung: Regelquerschnitt Stat. 0 + 015.00	Anlage:	7	Blatt: 1
	Maßstab:	1 : 25	
	Zeichnungs-Nr.:		
		Datum	Name
Planungsstand: Ausführungsplanung	gezeichnet:		
	geprüft:		
Auftraggeber:  Stadt Hemmingen Rathausplatz 1 30966 Hemmingen Tel.: 0511 4103-0 / rathaus@stadthemmingen.de / www.stadthemmingen.de		Planverfasser: 	