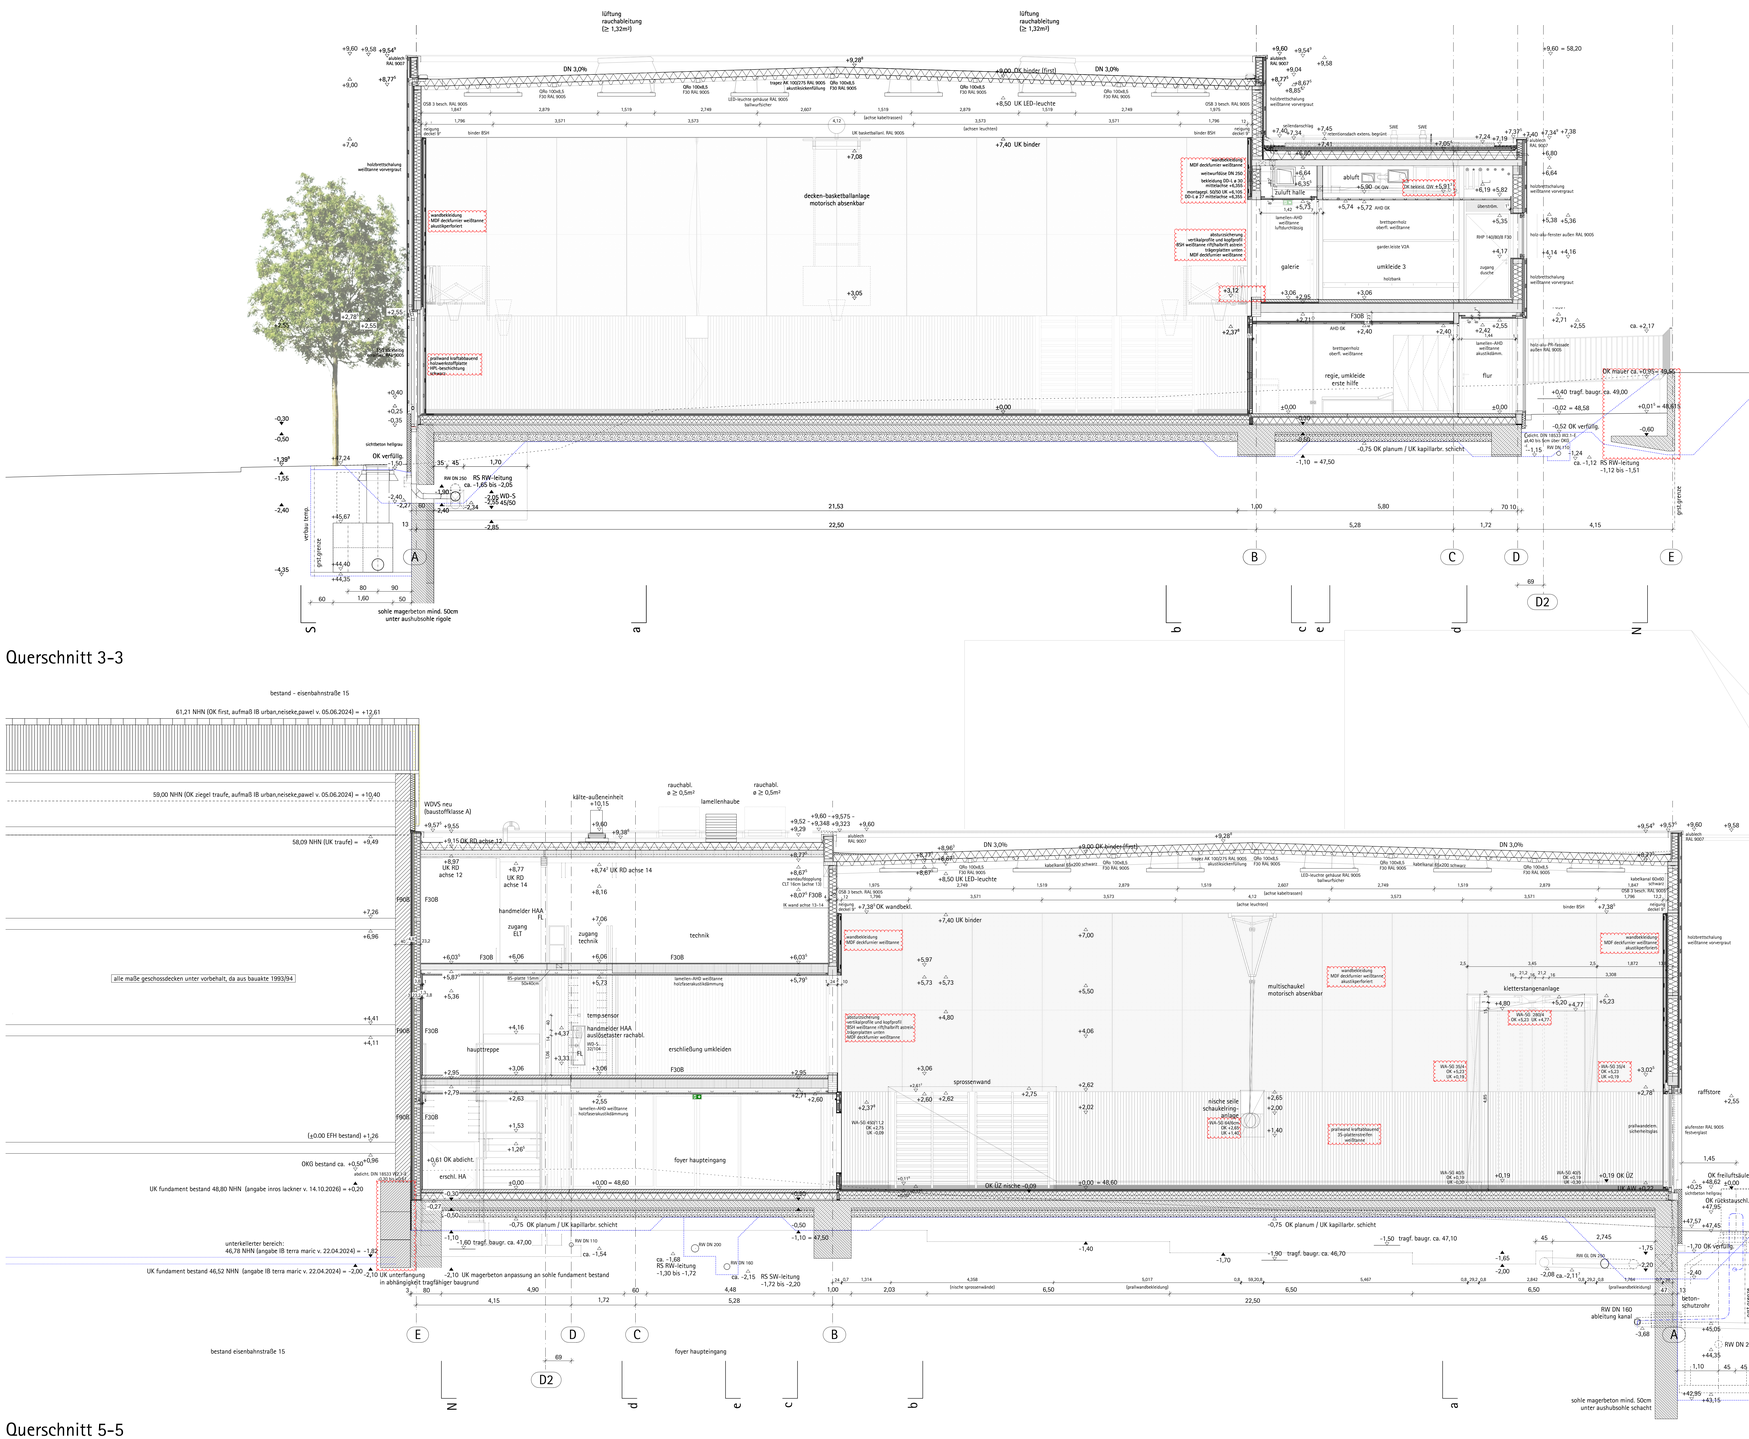

lüftung rauchableitung (≥ 1,32m²)
lüftung rauchableitung (≥ 1,32m²)
DN 3,0%
DN 3,0%
+9,00 OK binder (first)
+8,50 UK LED-leuchte
+7,40 UK binder
+7,08
decken-basketballanlage motorisch absenkbar
+3,05
+0,00
+0,00 = 48,60
OK verfüllg.
-1,50
-1,10 = 47,50
-0,75 OK planum / UK kapillarbr. schicht
OK mauer ca.+0,95= 49,55
+0,40 tragf. baugr. ca. 49,00
-0,02 = 48,58
+0,01¹ = 48,61
-0,60
-0,52 OK verfüllg.
ca. +2,17
ca. +2,55
-1,15
-1,24
ca. -1,12 RS RW-leitung -1,12 bis -1,51
RW DN 150
RW DN 110
RW DN 200
RW DN 160
RS RW-leitung ca. -1,85 bis -2,05
RS RW-leitung -1,30 bis -1,72
RS SW-leitung -1,72 bis -2,20
WD-S 45/50
WD-S 45/50
-2,40
-2,27
-2,34
-2,85
-2,10 UK unterfangung in abhängigkeit tragfähiger baugrund
-2,10 UK magerbeton anpassung an sohle fundament bestand
UK fundament bestand 46,52 NHN (angabe IB terra maric v. 22.04.2024) = -2,00
UK fundament bestand 48,80 NHN (angabe inros lackner v. 14.10.2026) = +0,20
unterkellerter bereich: 46,78 NHN (angabe IB terra maric v. 22.04.2024) = -1,82
sohle magerbeton mind. 50cm unter aushubsohle rigole
sohle magerbeton mind. 50cm unter aushubsohle schacht
verbau temp.
grst.grenze
grst.grenze
grst.grenze
schacht RW-hebeanlage
schacht RW-kanal bestand R6394 S 43,14 D 48,88
RW DN 150 bestand
RW DN 200 zulauf übergabeschacht
RW DN 160 ableitung kanal
beton-schutzrohr
brunnenstraße
bestand - eisenbahnstraße 15
foyer haupteingang
foyer haupteingang
grst. eisenbahnstraße 15
bestand eisenbahnstraße 15
A
B
C
D
E
D2
5
a
b
c
d
e
N
21,53
1,00
5,80
70 10
22,50
5,28
1,72
4,15
69
80
4,90
60
4,48
1,00
6,50
6,50
6,50
60
1,60
50
90
80
4,15
1,72
60
4,48
5,28
1,00
22,50
69
(nische sprossenwand)
(prallwandbekleidung)
(prallwandbekleidung)
(prallwandbekleidung