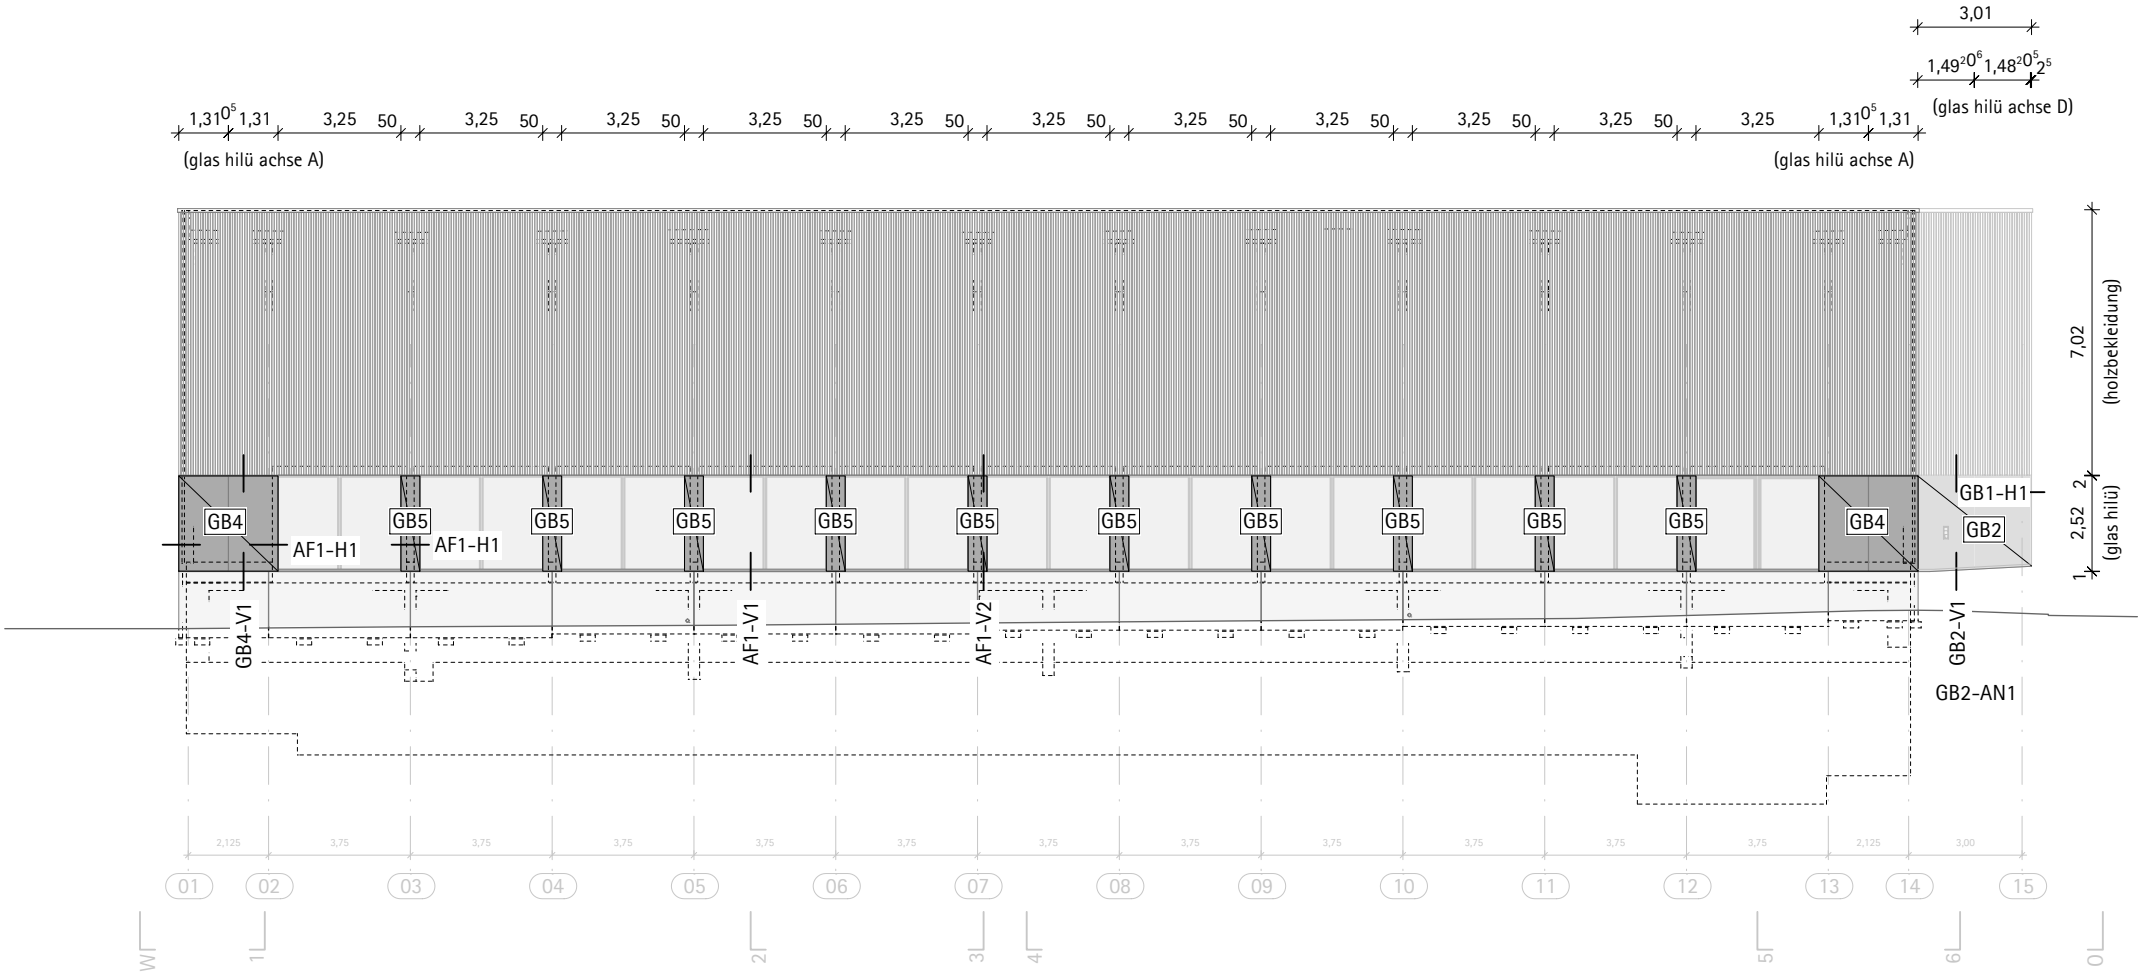


AF Alufenster | AT Attika | AW Anschluss Wand | GB Glasbekleidung | HB Holzbekleidung | HT Holztür | MB Metallbekleidung | PR Pfosten/Riegel-Fassade | ST Schiebetür

NEUBAU SPORTHALLE NIELS-STENSEN-SCHULE

Index	Gegenstand	Datum
a	Ergänzung Detailschnitte	09.11.26

Planinhalt:

Gebäudehülle Ansicht Süd - Positionsplan VE 085

Maßstab:	Datum:	gez:	Plannummer:
1: 200	01.09.2026	BI / WA	6-731-NSS-6.085.AS-a-f