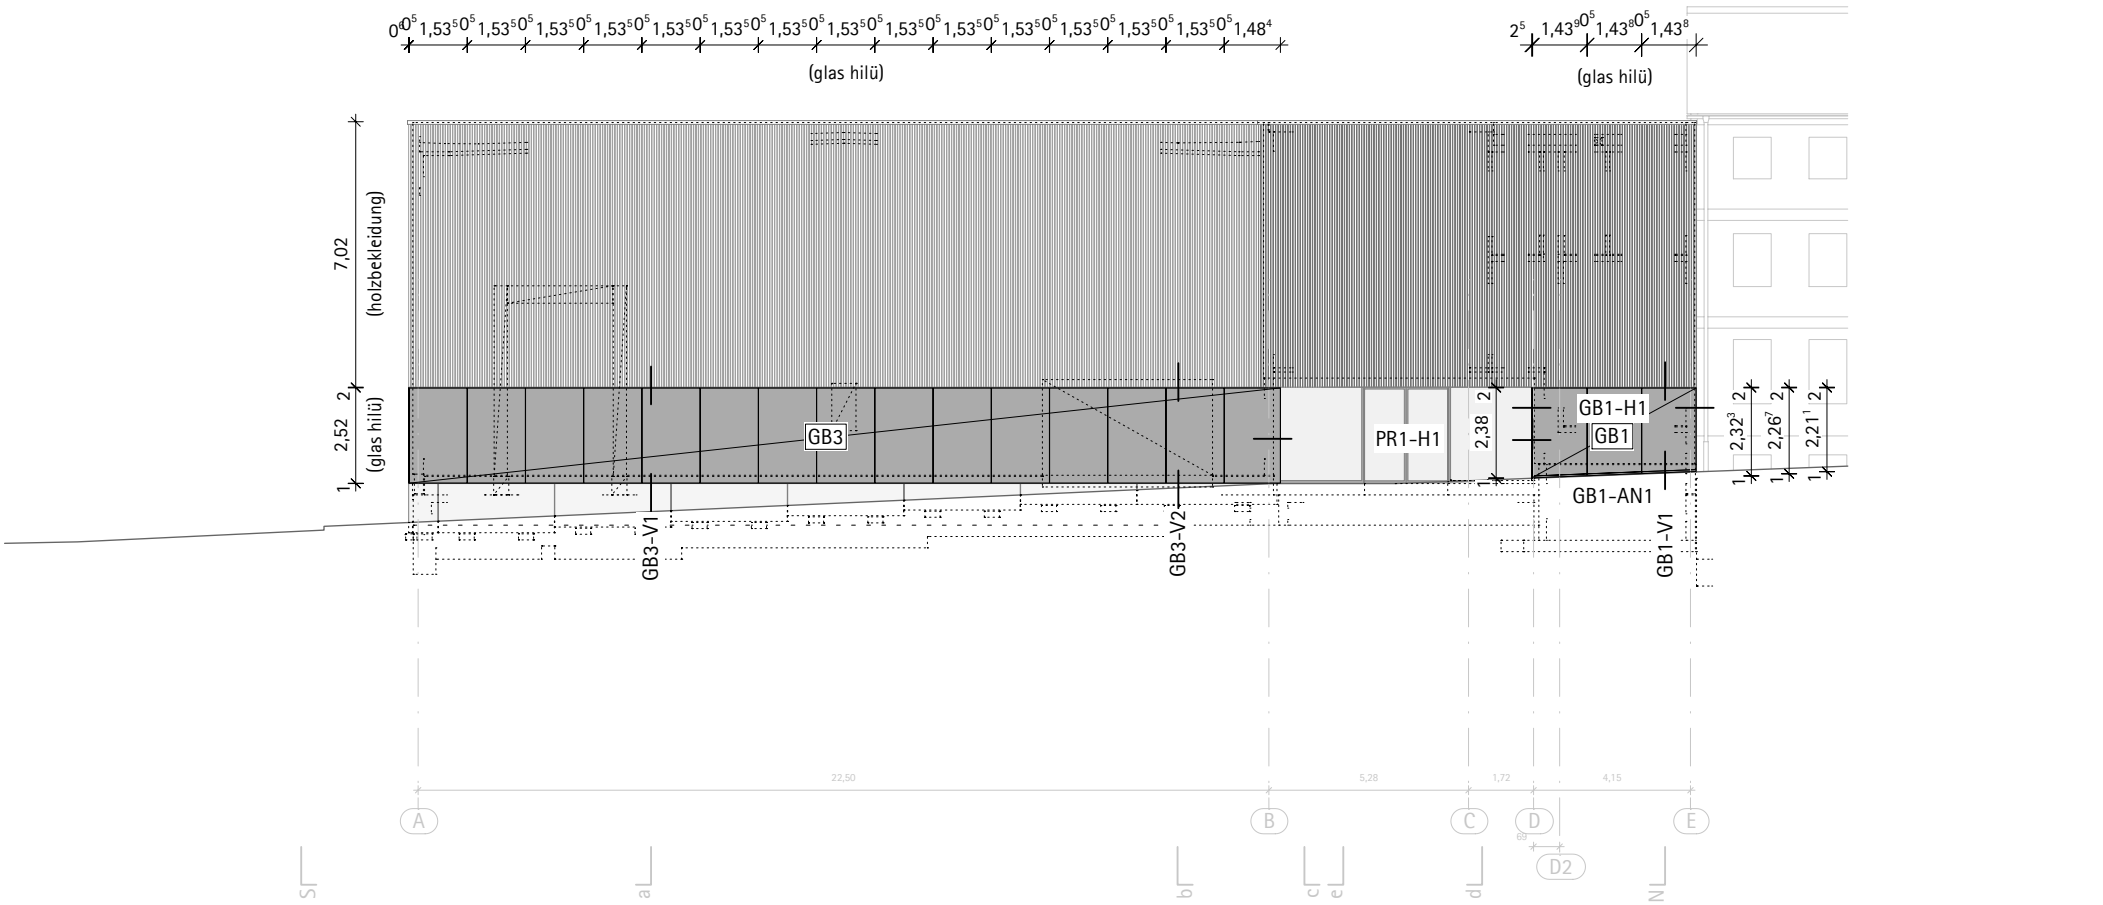


AF Alufenster | AT Attika | AW Anschluss Wand | GB Glasbekleidung | HB Holzbekleidung | HT Holztür | MB Metallbekleidung | PR Pfosten/Riegel-Fassade | ST Schiebetür

NEUBAU SPORTHALLE NIELS-STENSEN-SCHULE

Index	Gegenstand	Datum
a	Ergänz. Detailschn., Lage Schn. GB3-V1	09.11.26

Planinhalt:

Gebäudehülle Ansicht Ost - Positionsplan VE 085

Maßstab:	Datum:	gez:	Plannummer:
1: 200	01.09.2026	BI / WA	6-731-NSS-6.085.A0-a-f