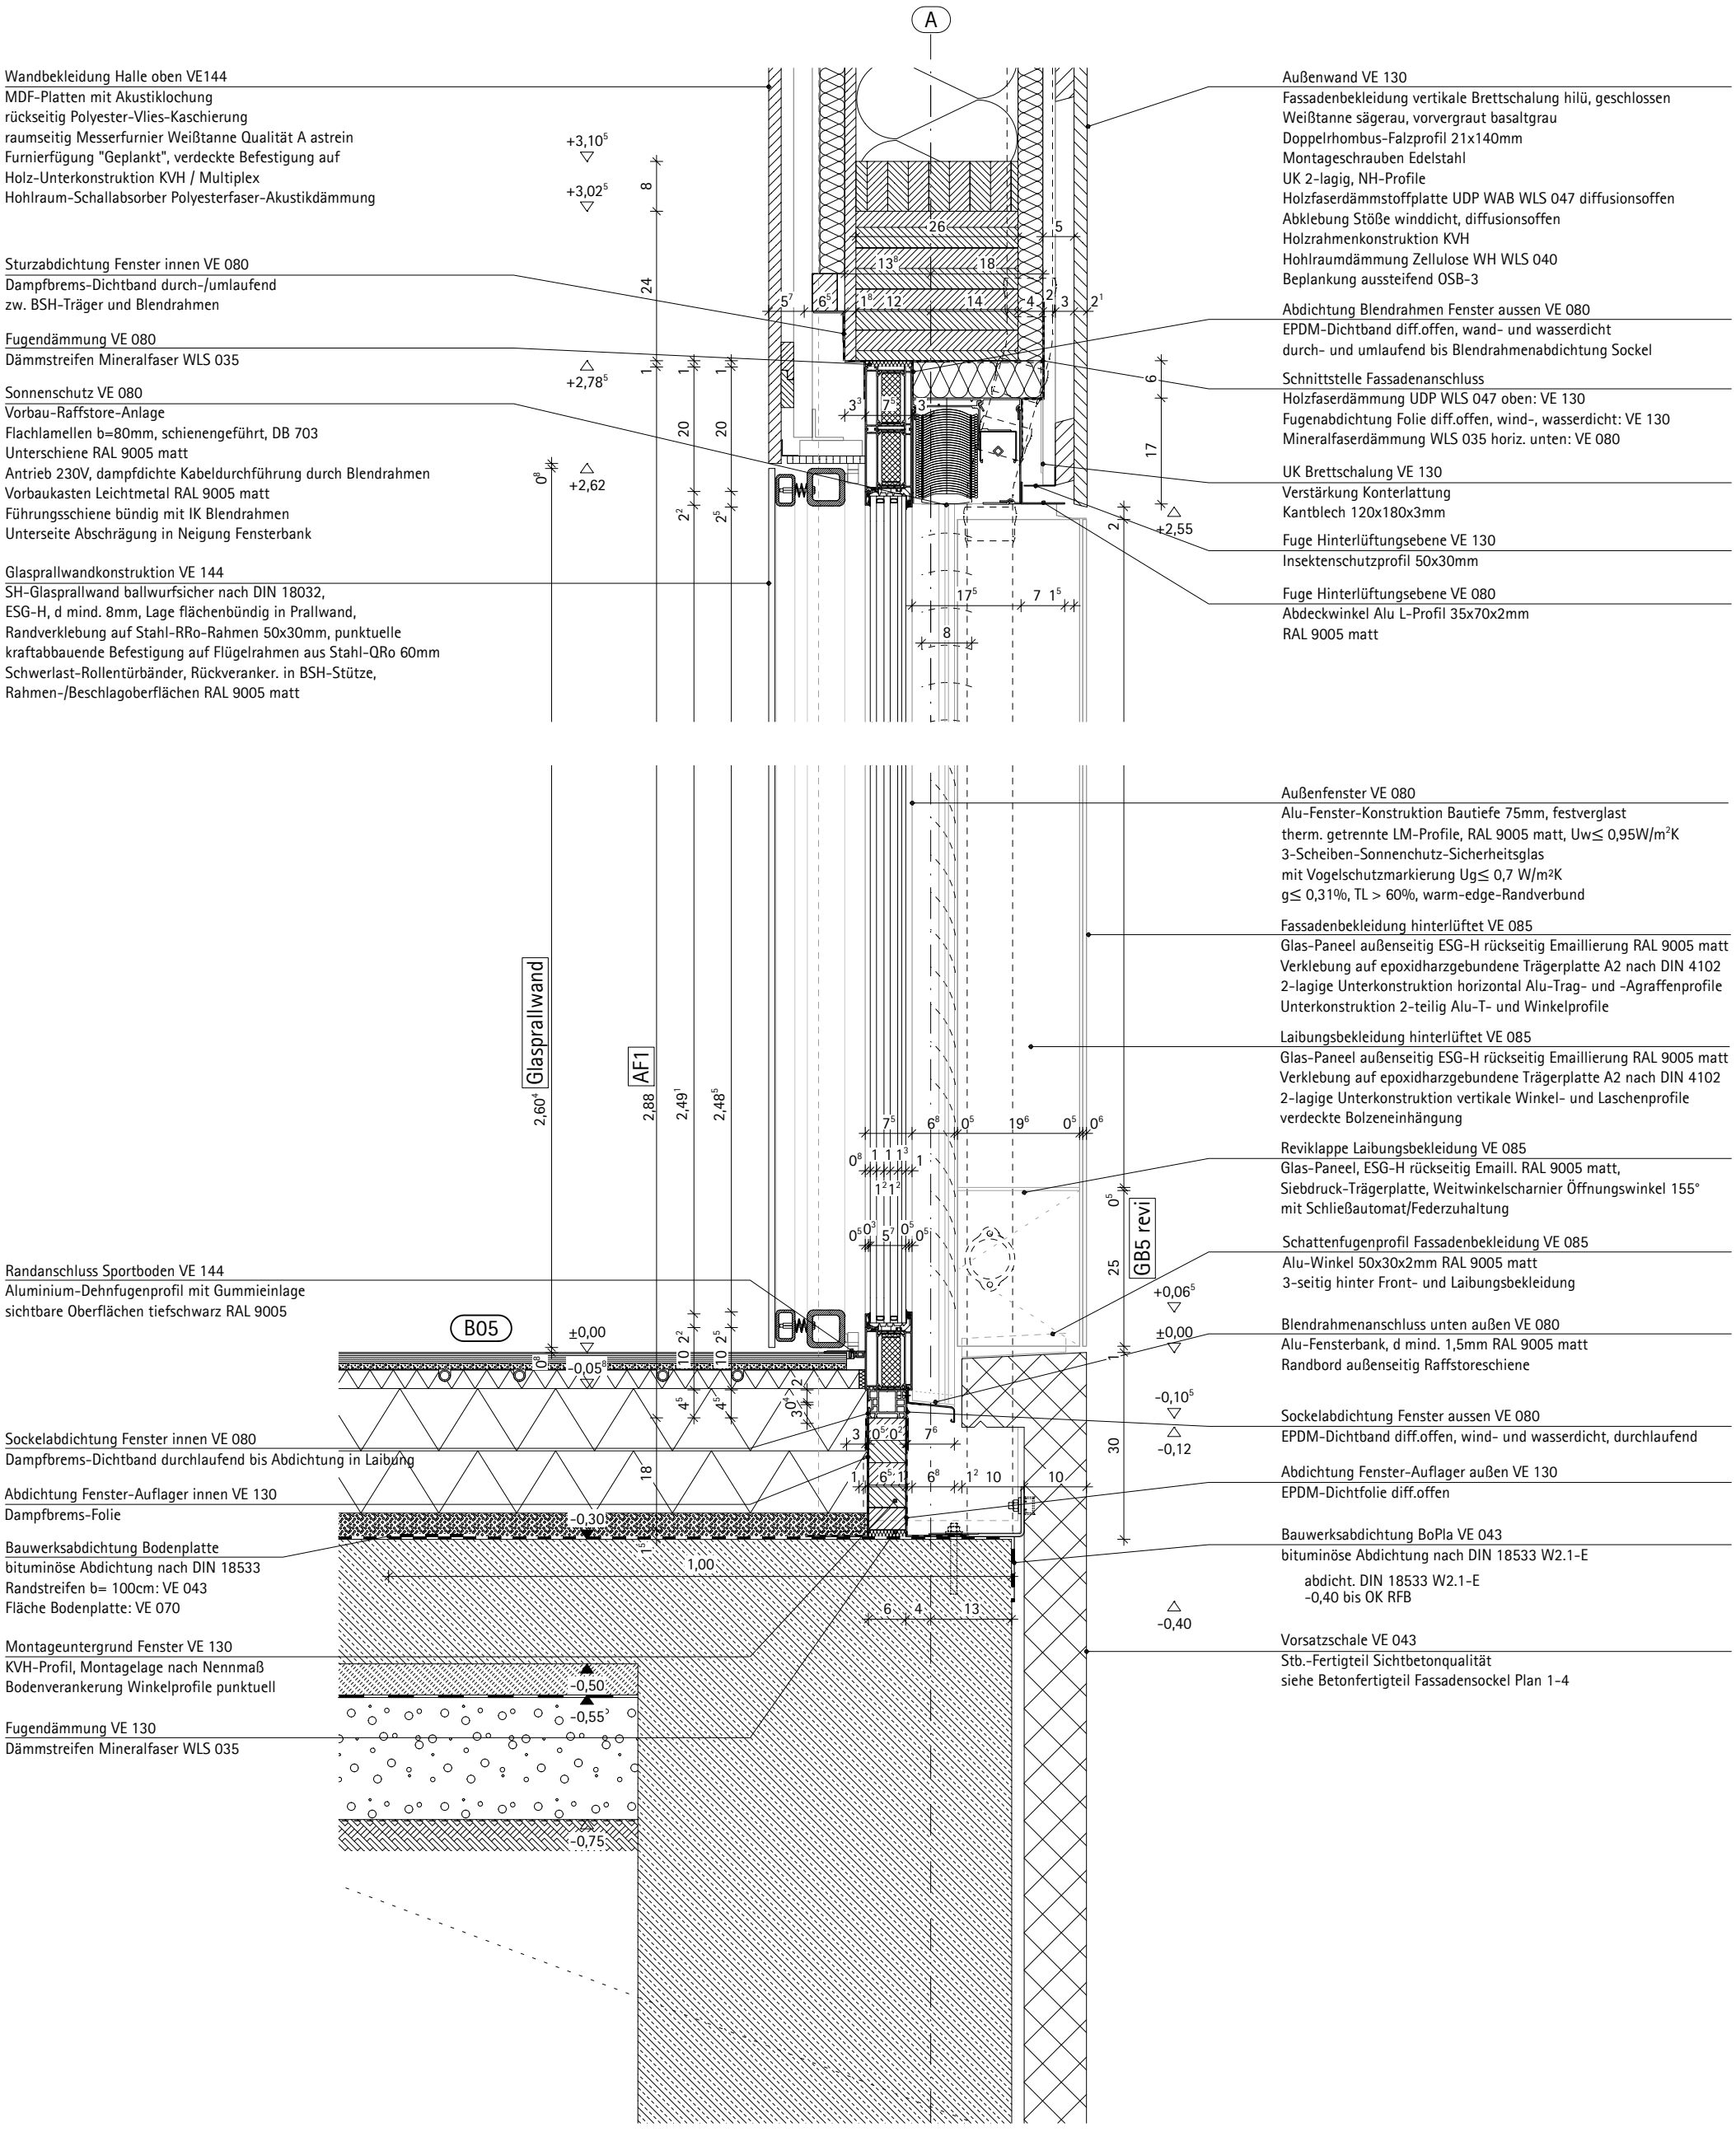


WLS: Wärmeleitstufe – Bemessungswert Wärmeleitfähigkeit Dämmstoff

Einbaulage und Maße siehe Übersichtspläne

NEUBAU SPORTHALLE NIELS-STENSEN-SCHULE

Index	Gegenstand	Datum
a	Maß- u. Detailerg. Ausbau+Glas-PW	09.11.26

Planinhalt:
Gebäudehülle Pos. AF1 - Alufenster Achse A — V-Schnitt AF1-V1

Maßstab:	Datum:	gez:	Plannummer:
1: 10	01.09.2026	BI/WA	6-731-NSS-6.AF1.1 -a-f