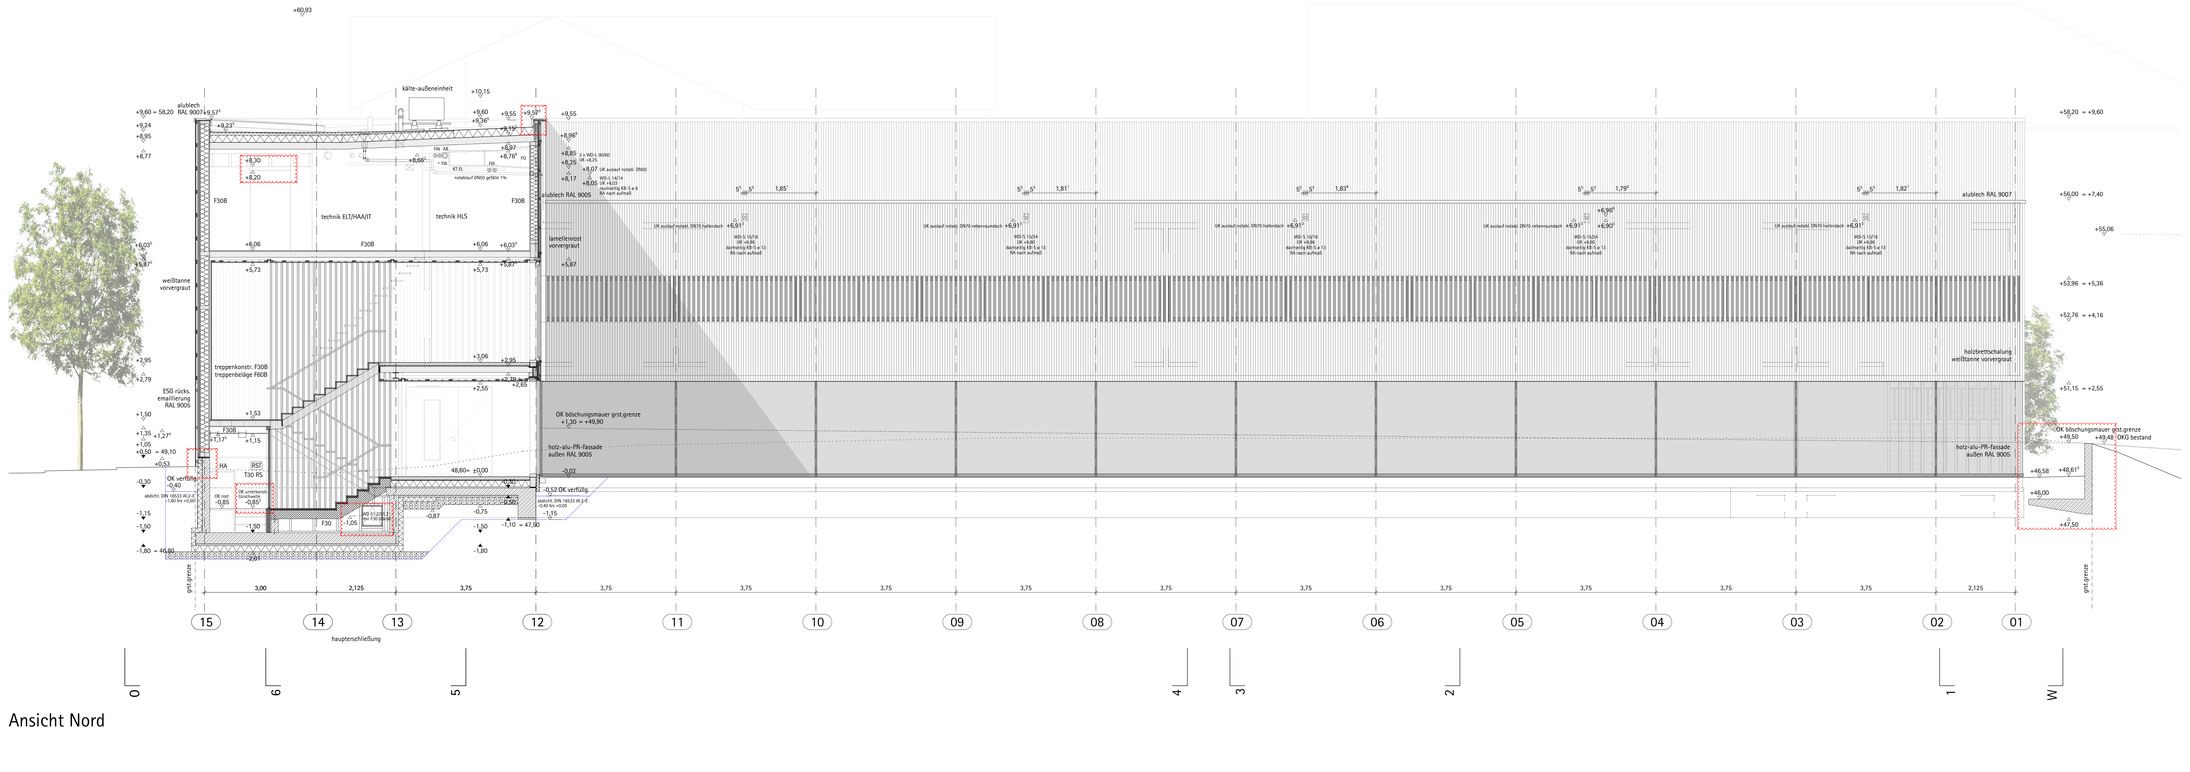

Ansicht Nord


+61,21
+59,00
+58,78
+58,38
+58,20 = +9,60
+58,25
alublech RAL 9016
+9,00
+8,77
+9,07
MD-S 15218
UK +6,97
MD-S 15223.5
UK +6,93
MD-S 3109
DK +6,93
UK +2,786
+2,98
holzbrettschalung
weißtanne vorvergraut
+49,50
OK mauer
+48,60
ggf. alufenster RAL 9005
festverglasung
+48,62
freiluftsäule
rückstauschleife inkl.
steuerung hebeanl.
revisionsöffn.
+47,43
+48,74
+48,60 = ±0,00
+47,57
ESG opak, rückseitig
emaillierung RAL 9005
fahrradabstellfläche
32 fahrradstellplätze
WS-5 20210
UK -1,50
WD-5 x90
UK -1,50
WS-5 31
UK -1,00
WS-5 25216
UK -2,00
WS-5 25245
UK -2,40
notabl.
DN70
UK -1,35
OKG 47,22
OKG 47,28
OKG 47,34
+47,35
+47,33
+47,65
+47,13
+47,15
+47,16
+47,21
+47,01
+47,23
+47,03
+47,27
+47,07
+47,29
+47,09
+47,05
+46,70
+46,80
+46,20
+46,95
+46,96
+46,98
+47,14
+46,94
+47,11
+47,12
+47,09
+46,89
+46,91
+46,92
+47,30
+47,18
+47,45
sichtbeton hellgrau
ELT-kabel +46,85
pumpenanlage
+46,85
+46,60
RA druckleitung
pumpenstation DN 100 +46,40
+46,20
+46,05
schutzrohr
RA RWG DN 160 +45,13
RWG DN 160 1:50
RW-übergabeschacht
mit hebeanlage
gegen auftrieb gesich.
RW-übergabeschacht
ablauf +/- 15 l/s
+43,67
+43,75
sohle SW-kanalschacht S6310
+43,14 sohle RW-kanalschacht S6394
+43,20 sohle magerbeton
+42,45 sohle magerbeton
schacht SW-kanal bestand S6310
D 47,09 S 43,75
schacht RW-kanal bestand R6394
D 47,05 S 43,14
auflagerkonsole
40/16/20
auflagerkonsole
40/16/28
+47,09
+47,00
+47,50
+47,57
+47,05
+46,20
+45,87
+44,66
RW-sammelschacht
sedimentation level DN 400
+44,31 sohle magerbeton
RW DN 250
+44,35
füllkörper behälter
4,00x1,60x1,32m (LxBxH)
OK 45,67 UK 44,35
+44,40 RW DN 315
+44,75 sohle magerbeton
+44,40 RS RW DN 315
+44,40 RS RW DN 200
+43,10
+42,28
40
6,20
40
40
3,20
40
1,20
2,40
1,20
1,20
2,40
1,20
1,20
2,40
1,20