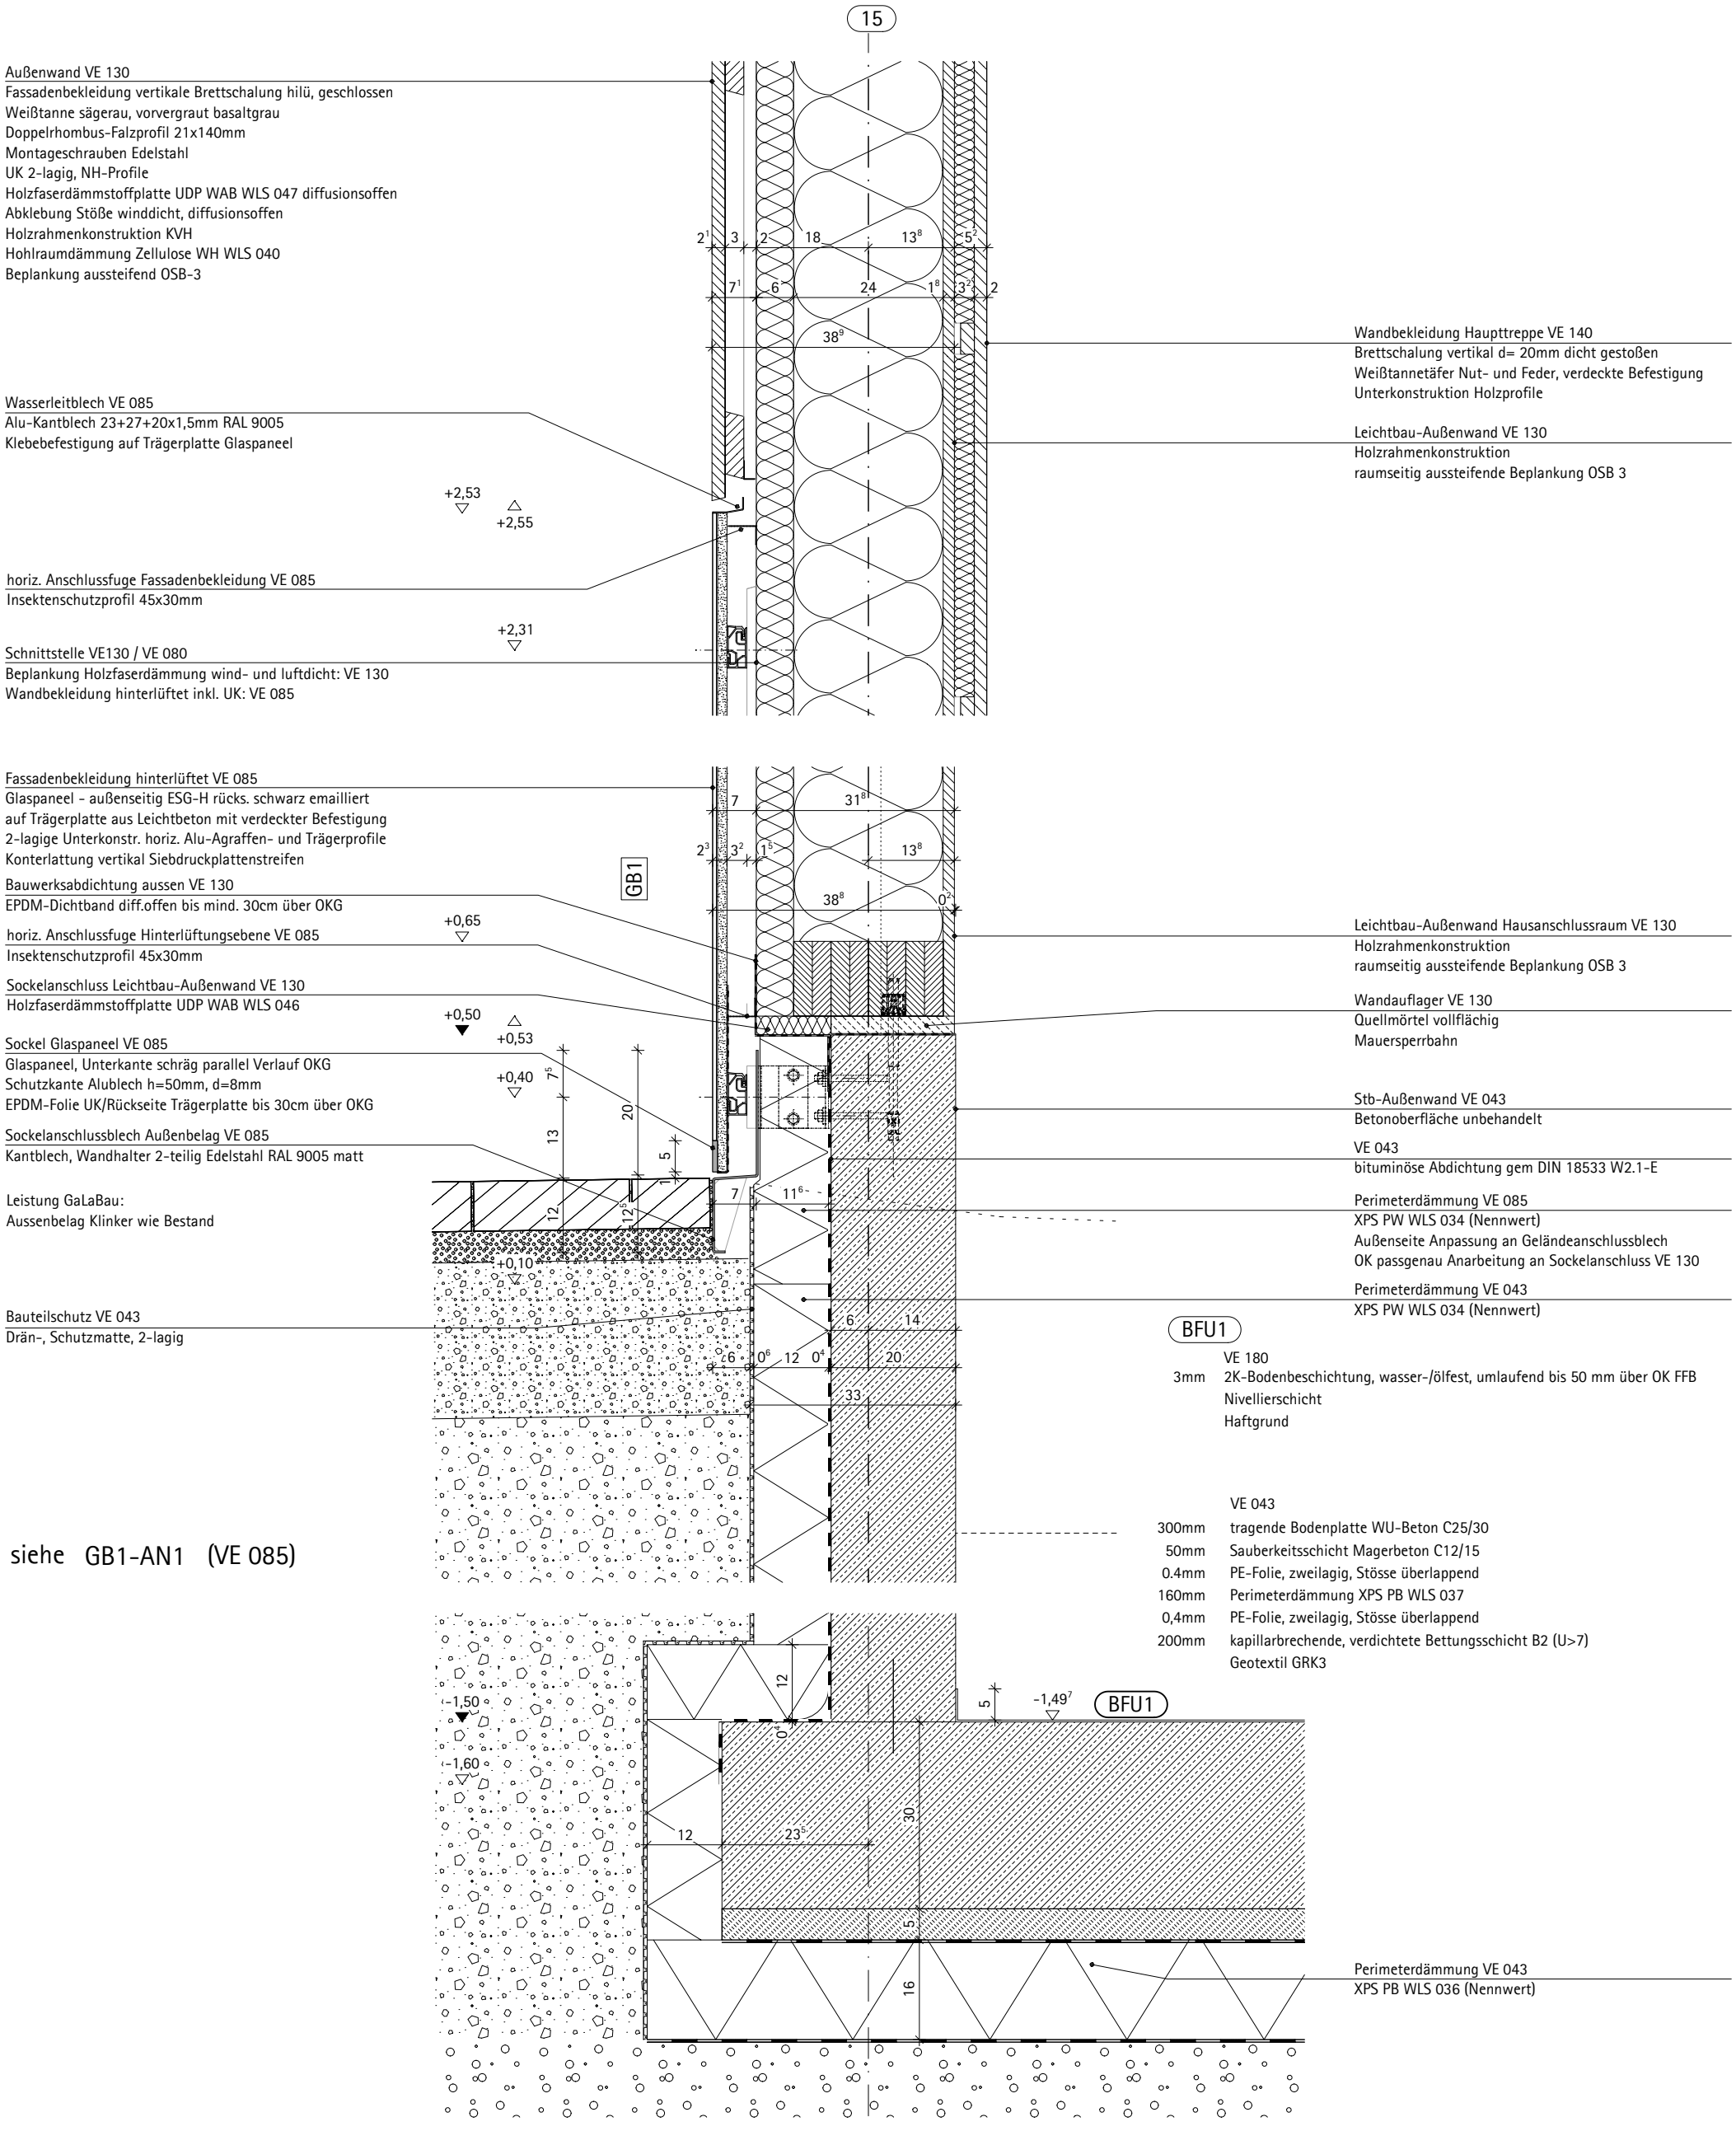

siehe GB1-AN1 (VE 085)

WLS: Wärmeleitstufe – Bemessungswert Wärmeleitfähigkeit Dämmstoff

Einbaulage und Maße siehe Übersichtspläne

NEUBAU SPORTHALLE NIELS-STENSEN-SCHULE

Index	Gegenstand	Datum
a	Maß- u. Detailergänz. AW-Bekleidung	09.11.26

Planinhalt:

Gebäudehülle Pos. GB1.1 - Giebelwand E0 Achse 15 V-Schnitt GB1-V1

Maßstab:	Datum:	gez:	Plannummer:
1: 10	01.09.2026	BI	6-731-NSS-6.GB1.1-a-f