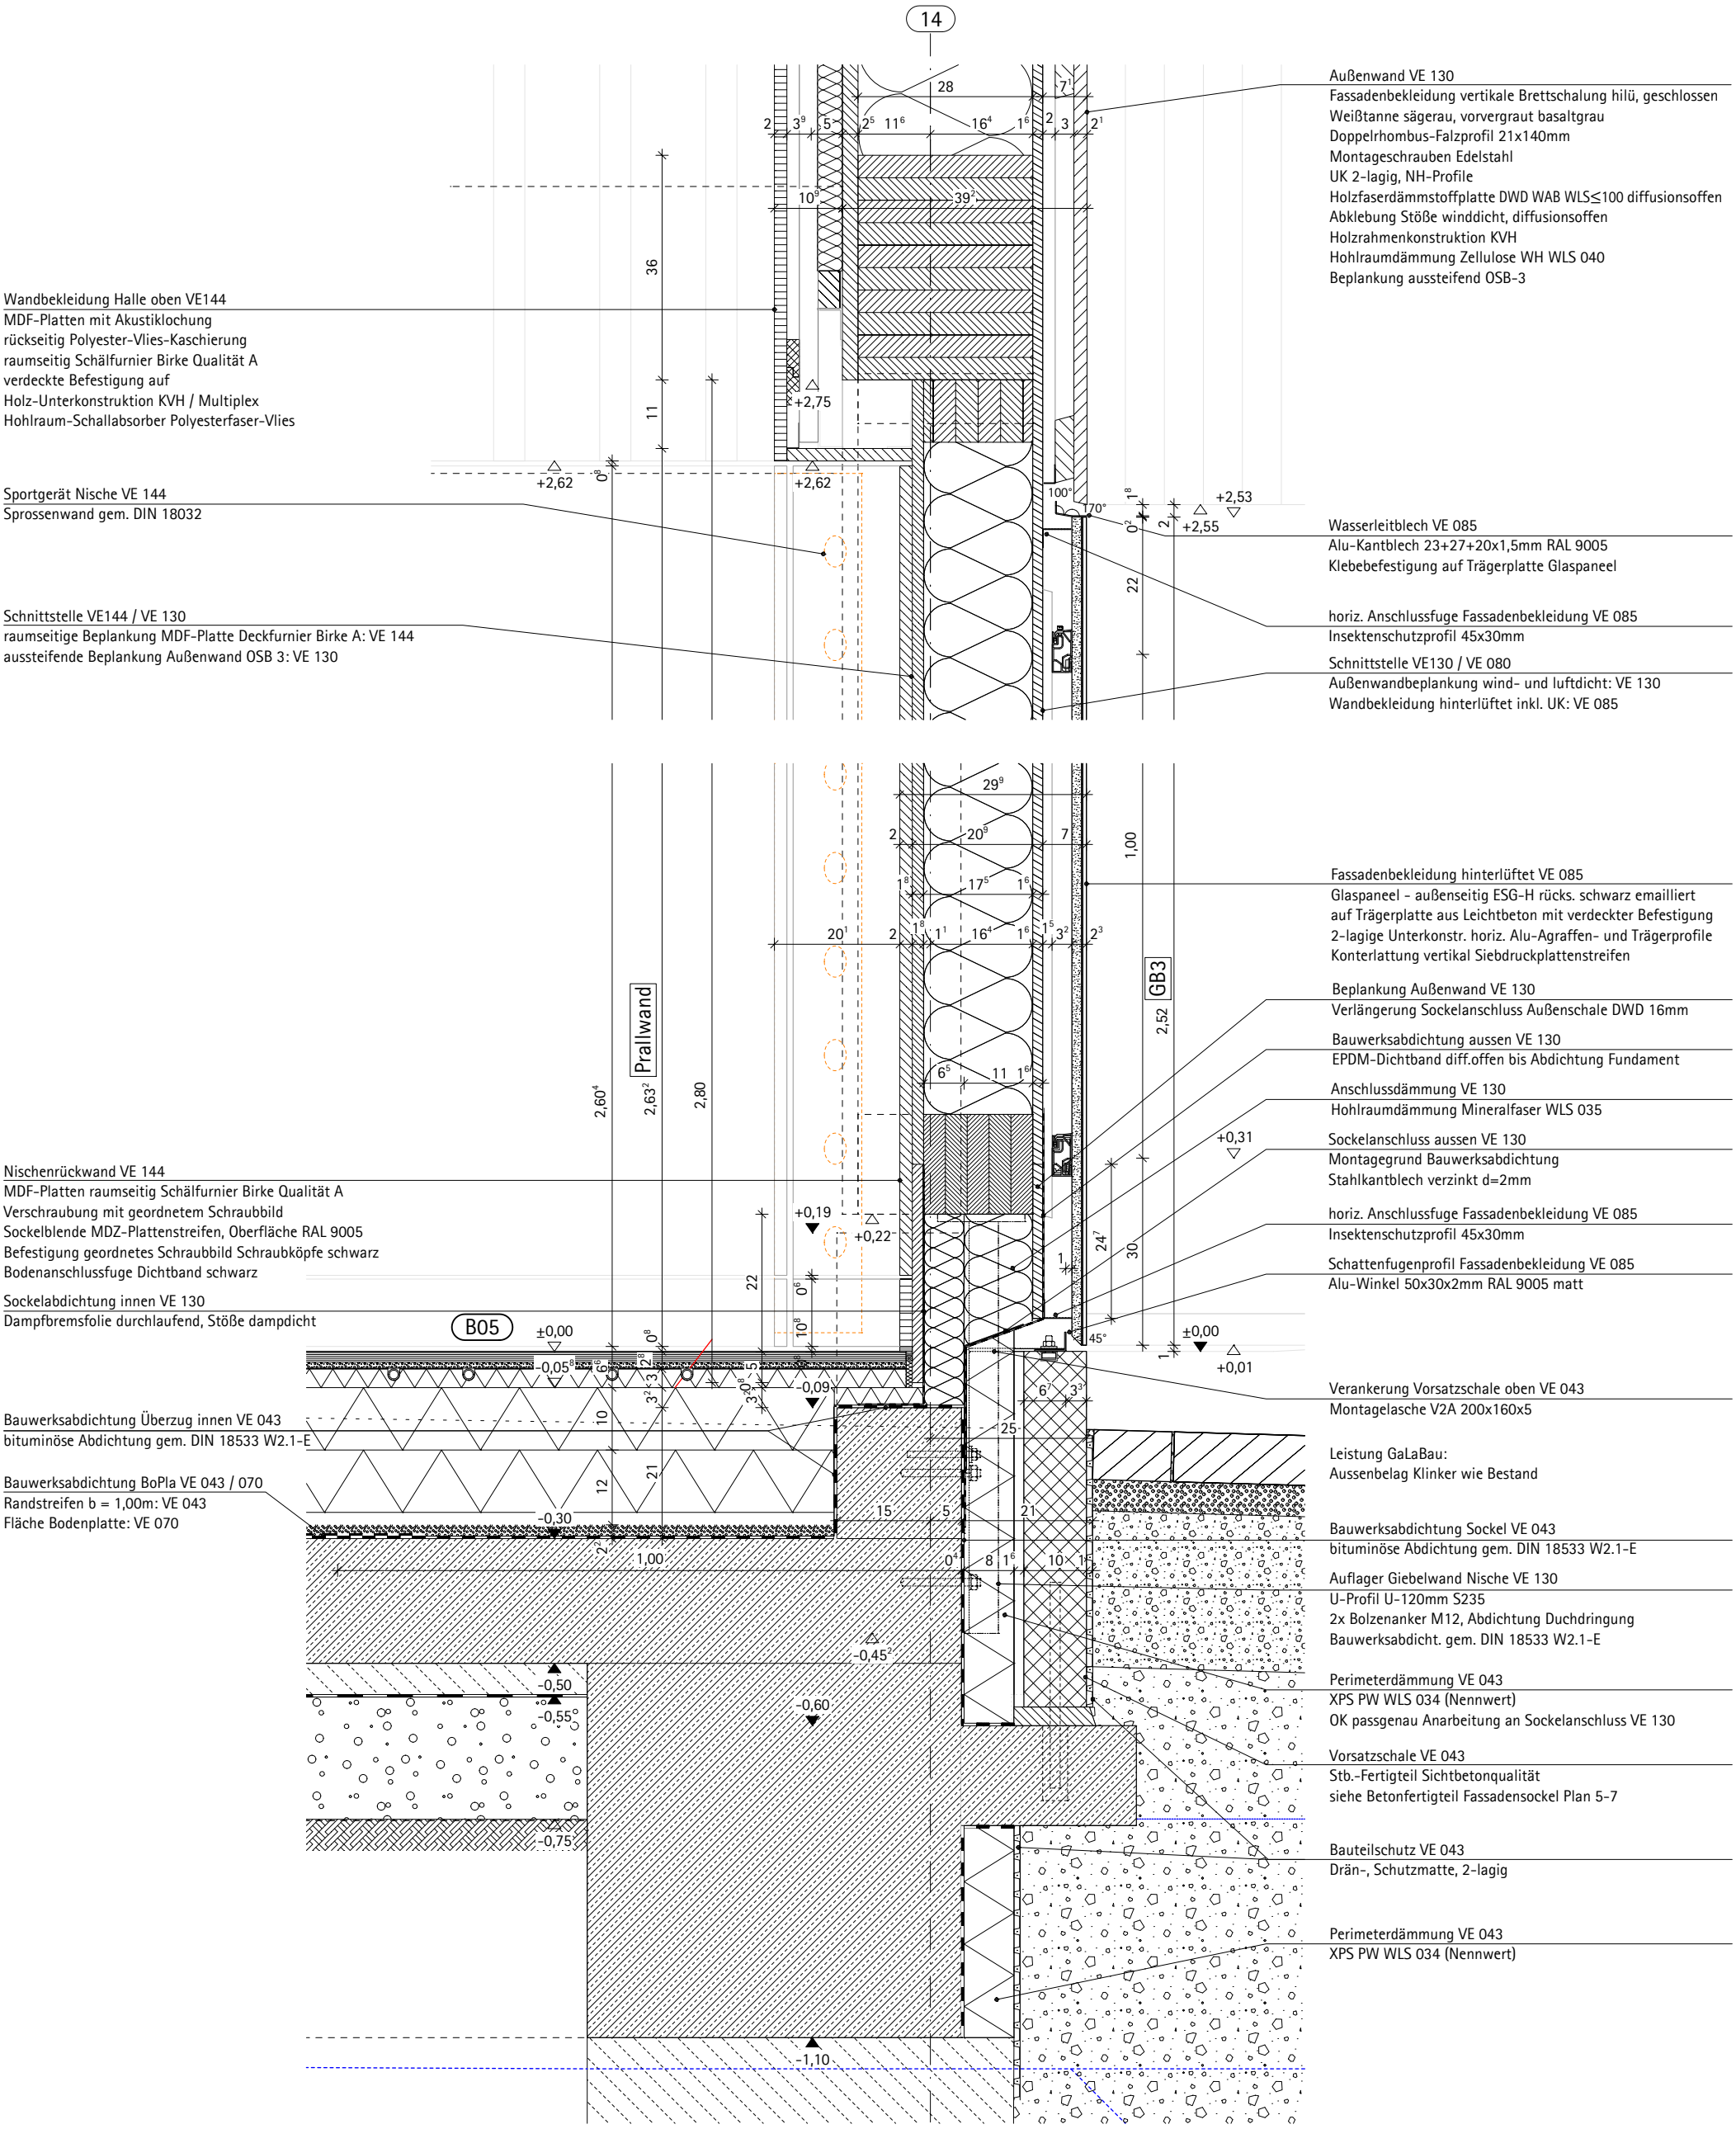

WLS: Wärmeleitstufe – Bemessungswert Wärmeleitfähigkeit Dämmstoff

Einbaulage und Maße siehe Übersichtspläne

NEUBAU SPORTHALLE NIELS-STENSEN-SCHULE

Index	Gegenstand	Datum
a	Maß- und Detailergänzungen Ausbau	09.11.26

Planinhalt:

Gebäudehülle Pos. GB3.2 - Giebelwand E0 Achse 14 V-Schnitt GB3-V2

Maßstab:	Datum:	gez:	Plannummer:
1: 10	01.09.2026	BI	6-731-NSS-6.GB3.2-a-f