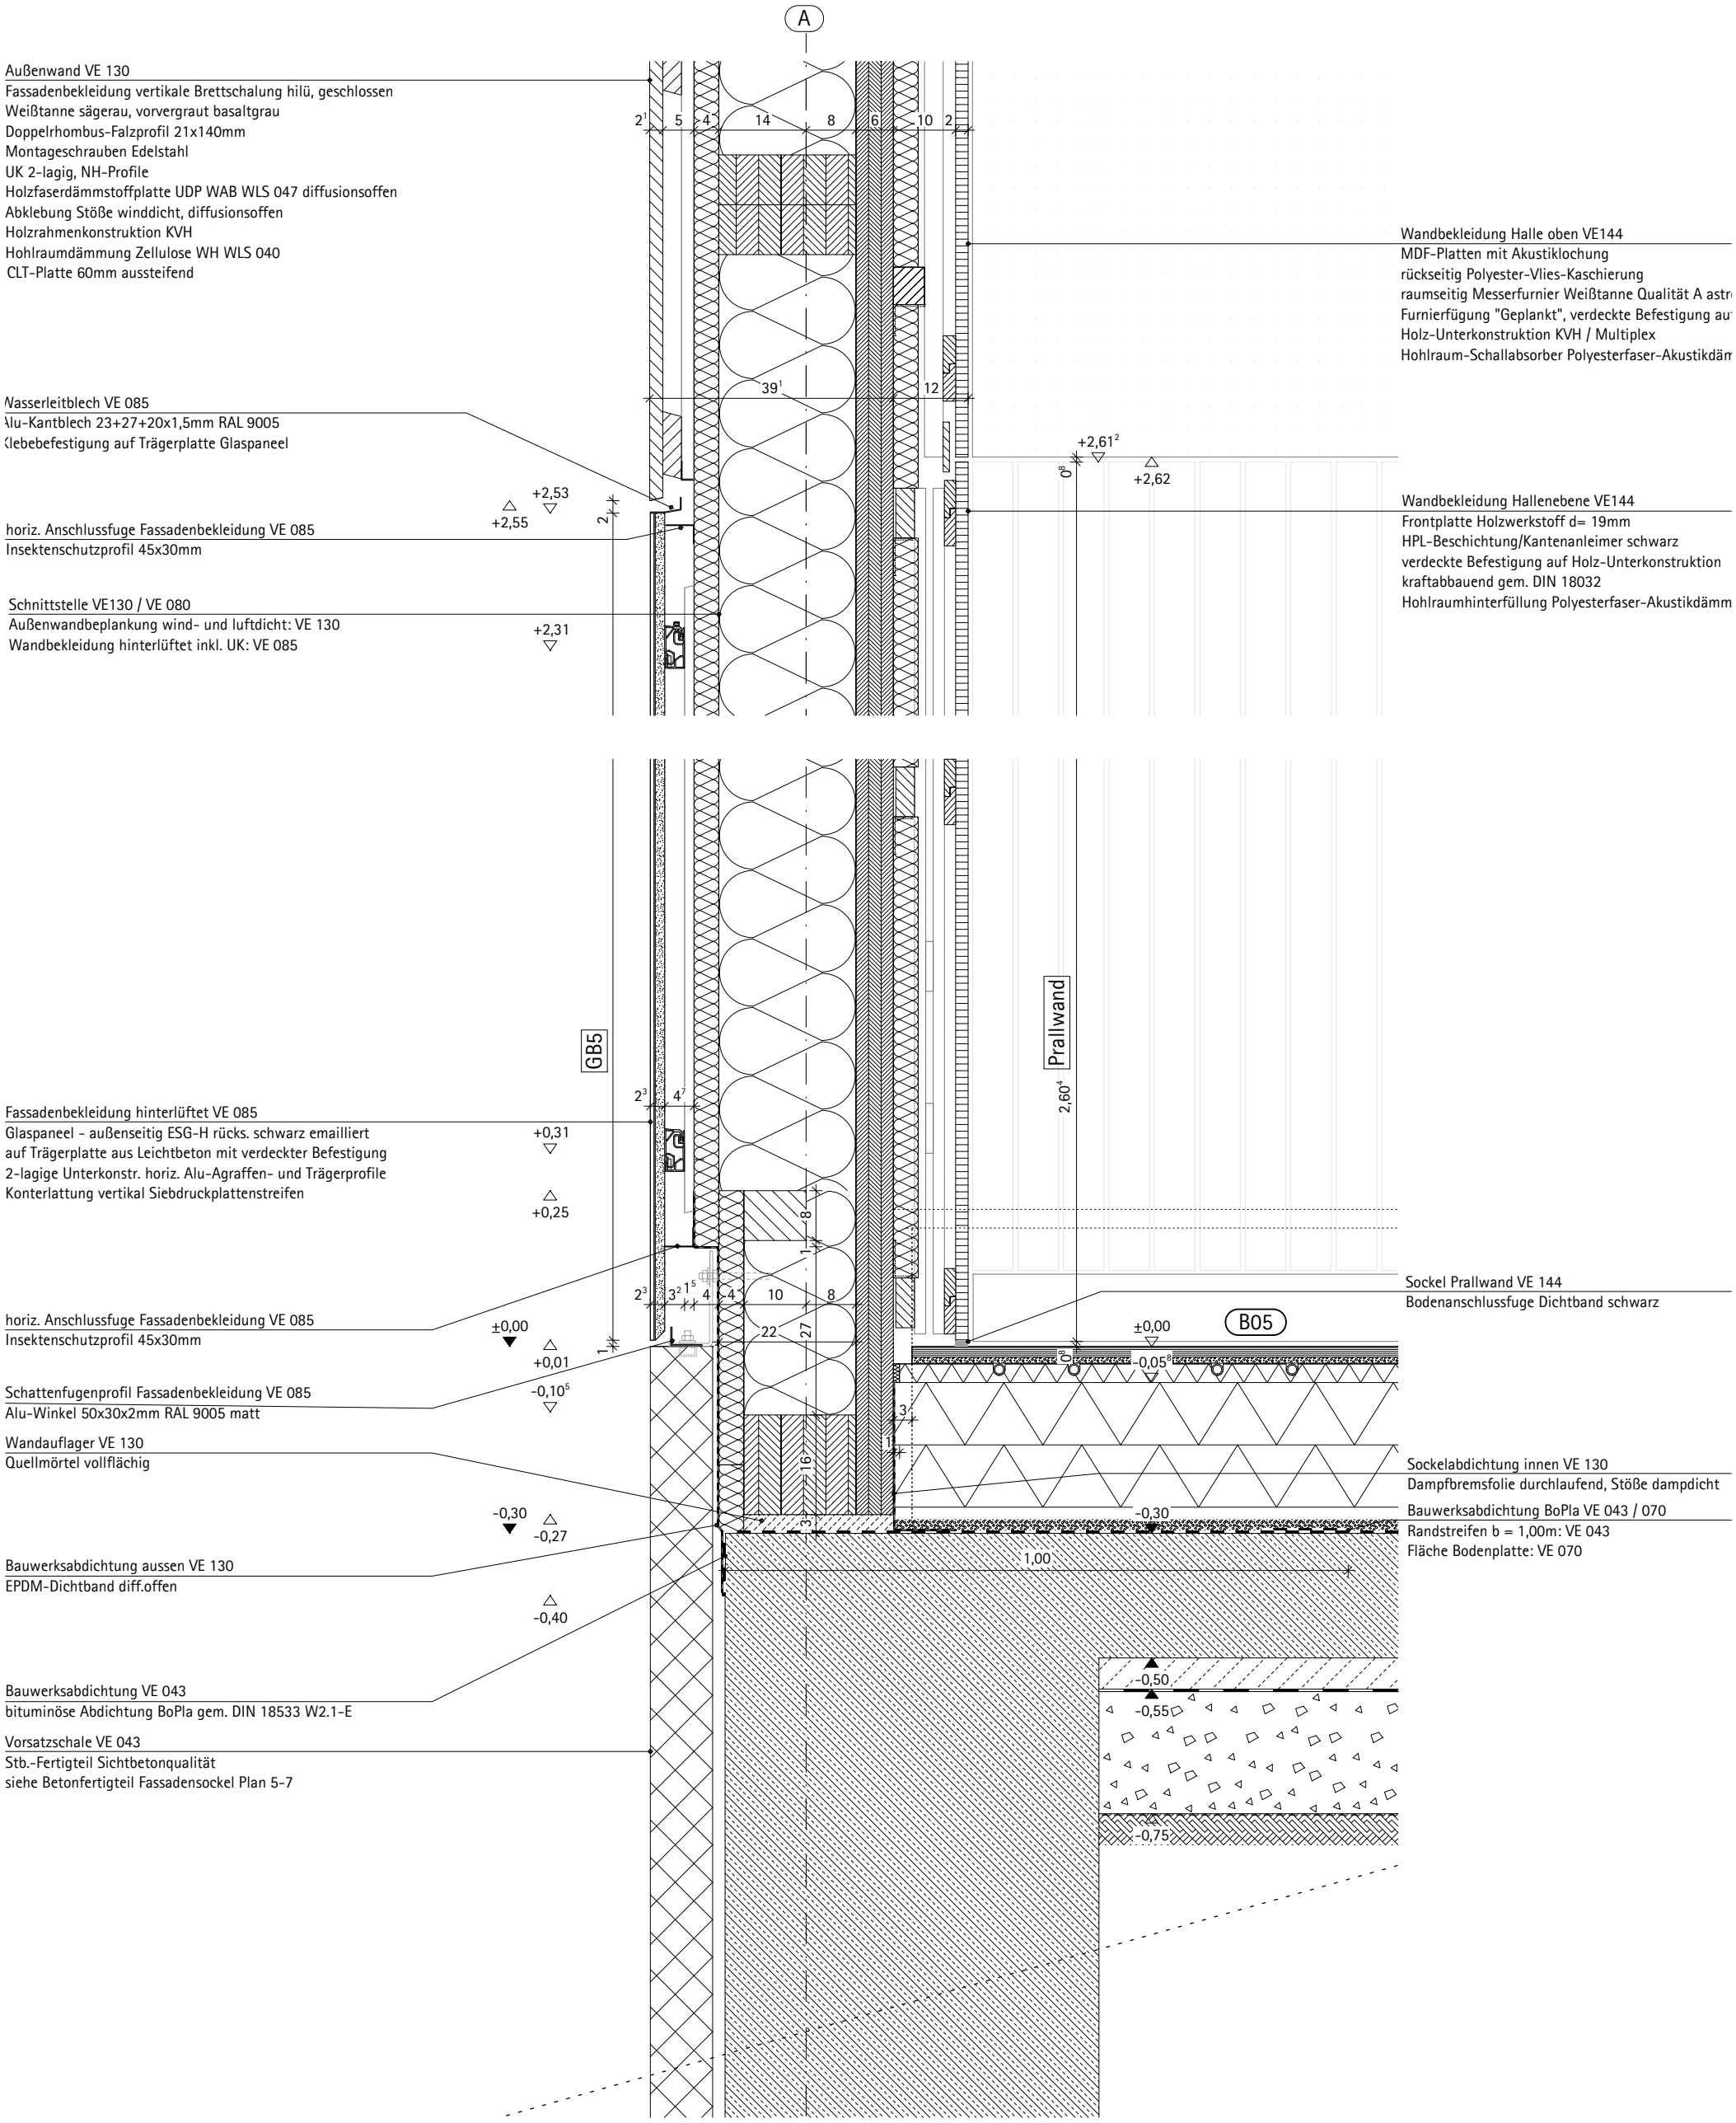

WLS: Wärmeleitstufe – Bemessungswert Wärmeleitfähigkeit Dämmstoff

Einbaulage und Maße siehe Übersichtspläne

NEUBAU SPORTHALLE NIELS-STENSEN-SCHULE

Index	Gegenstand	Datum
a	Maß- und Detailergänzungen Ausbau	09.11.26

Planinhalt:

Gebäudehülle Pos. GB4.1 - Längswand E0 Achse A V-Schnitt GB4-V1

Maßstab:	Datum:	gez:	Plannummer:
1: 10	01.09.2026	BI	6-731-NSS-6.GB4.1-a-f