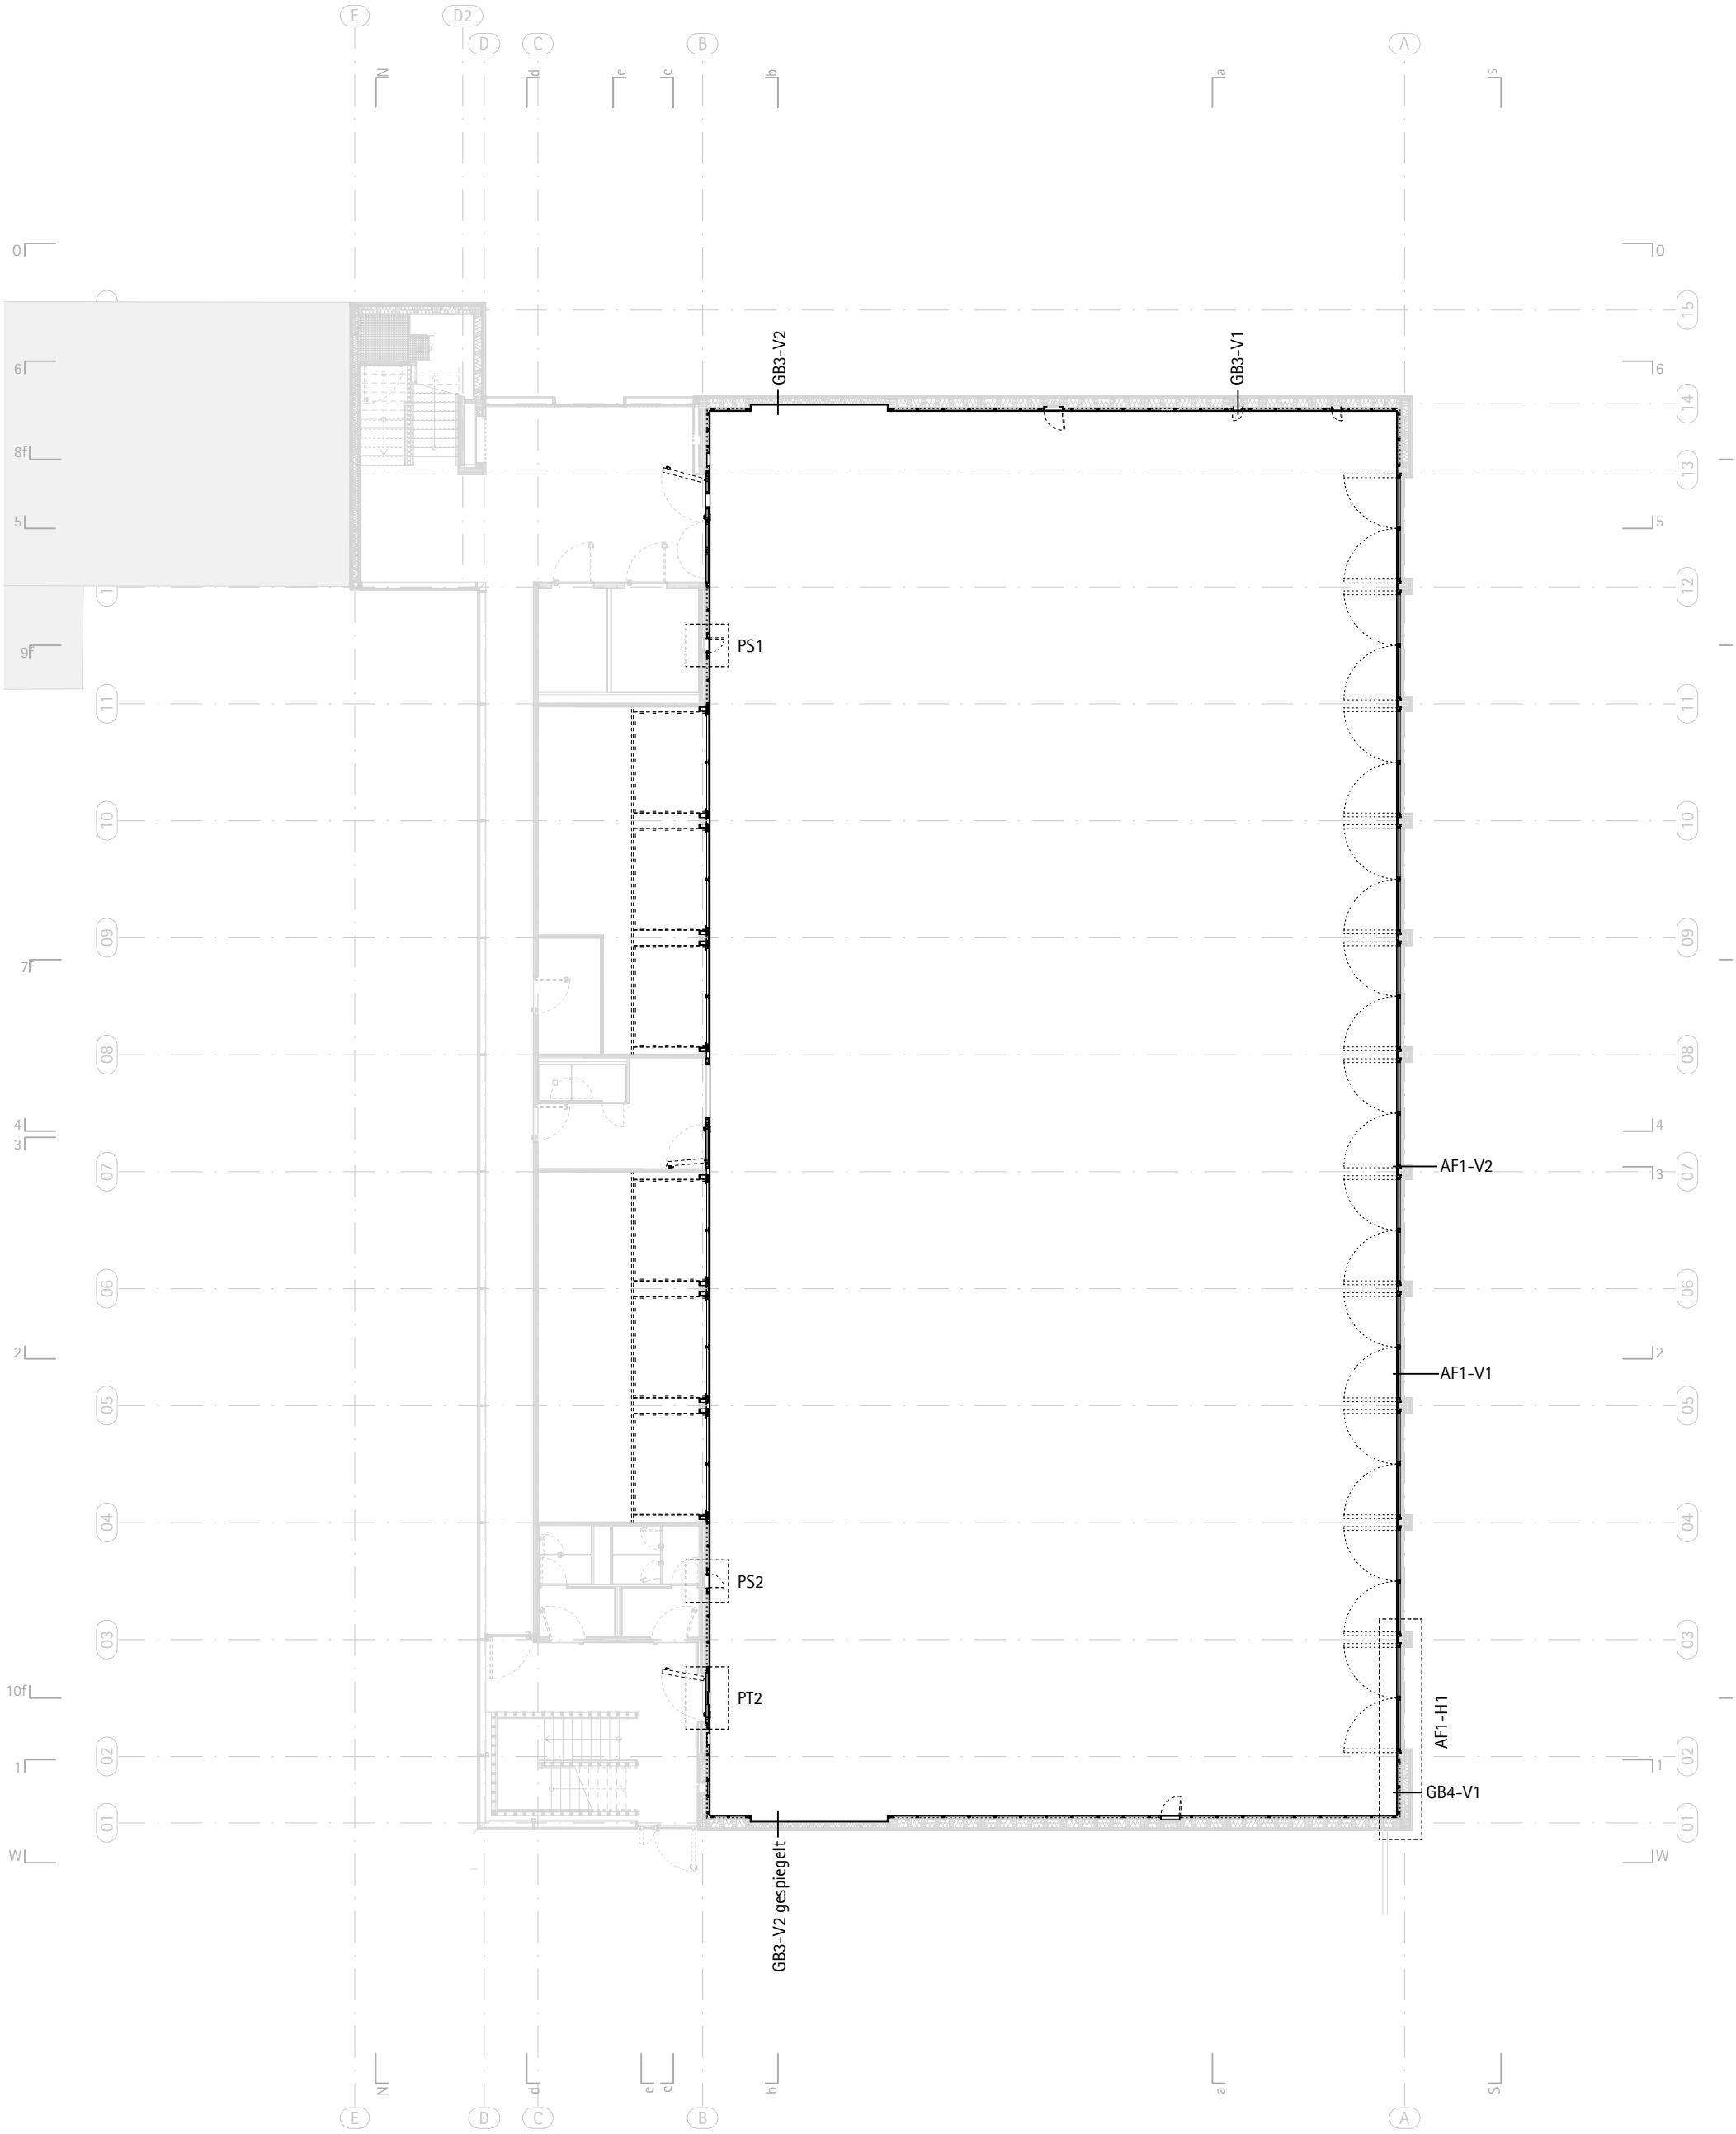

NEUBAU SPORTHALLE NIELS-STENSEN-SCHULE

Index	Gegenstand	Datum

Planinhalt: Sporthallenausbau Grundriss E0 - Positionsplan VE 144			
Maßstab: 1: 200	Datum: 20.11.2026	gez: BI	Plannummer: 6-731-NSS-6.144.E0-0-f