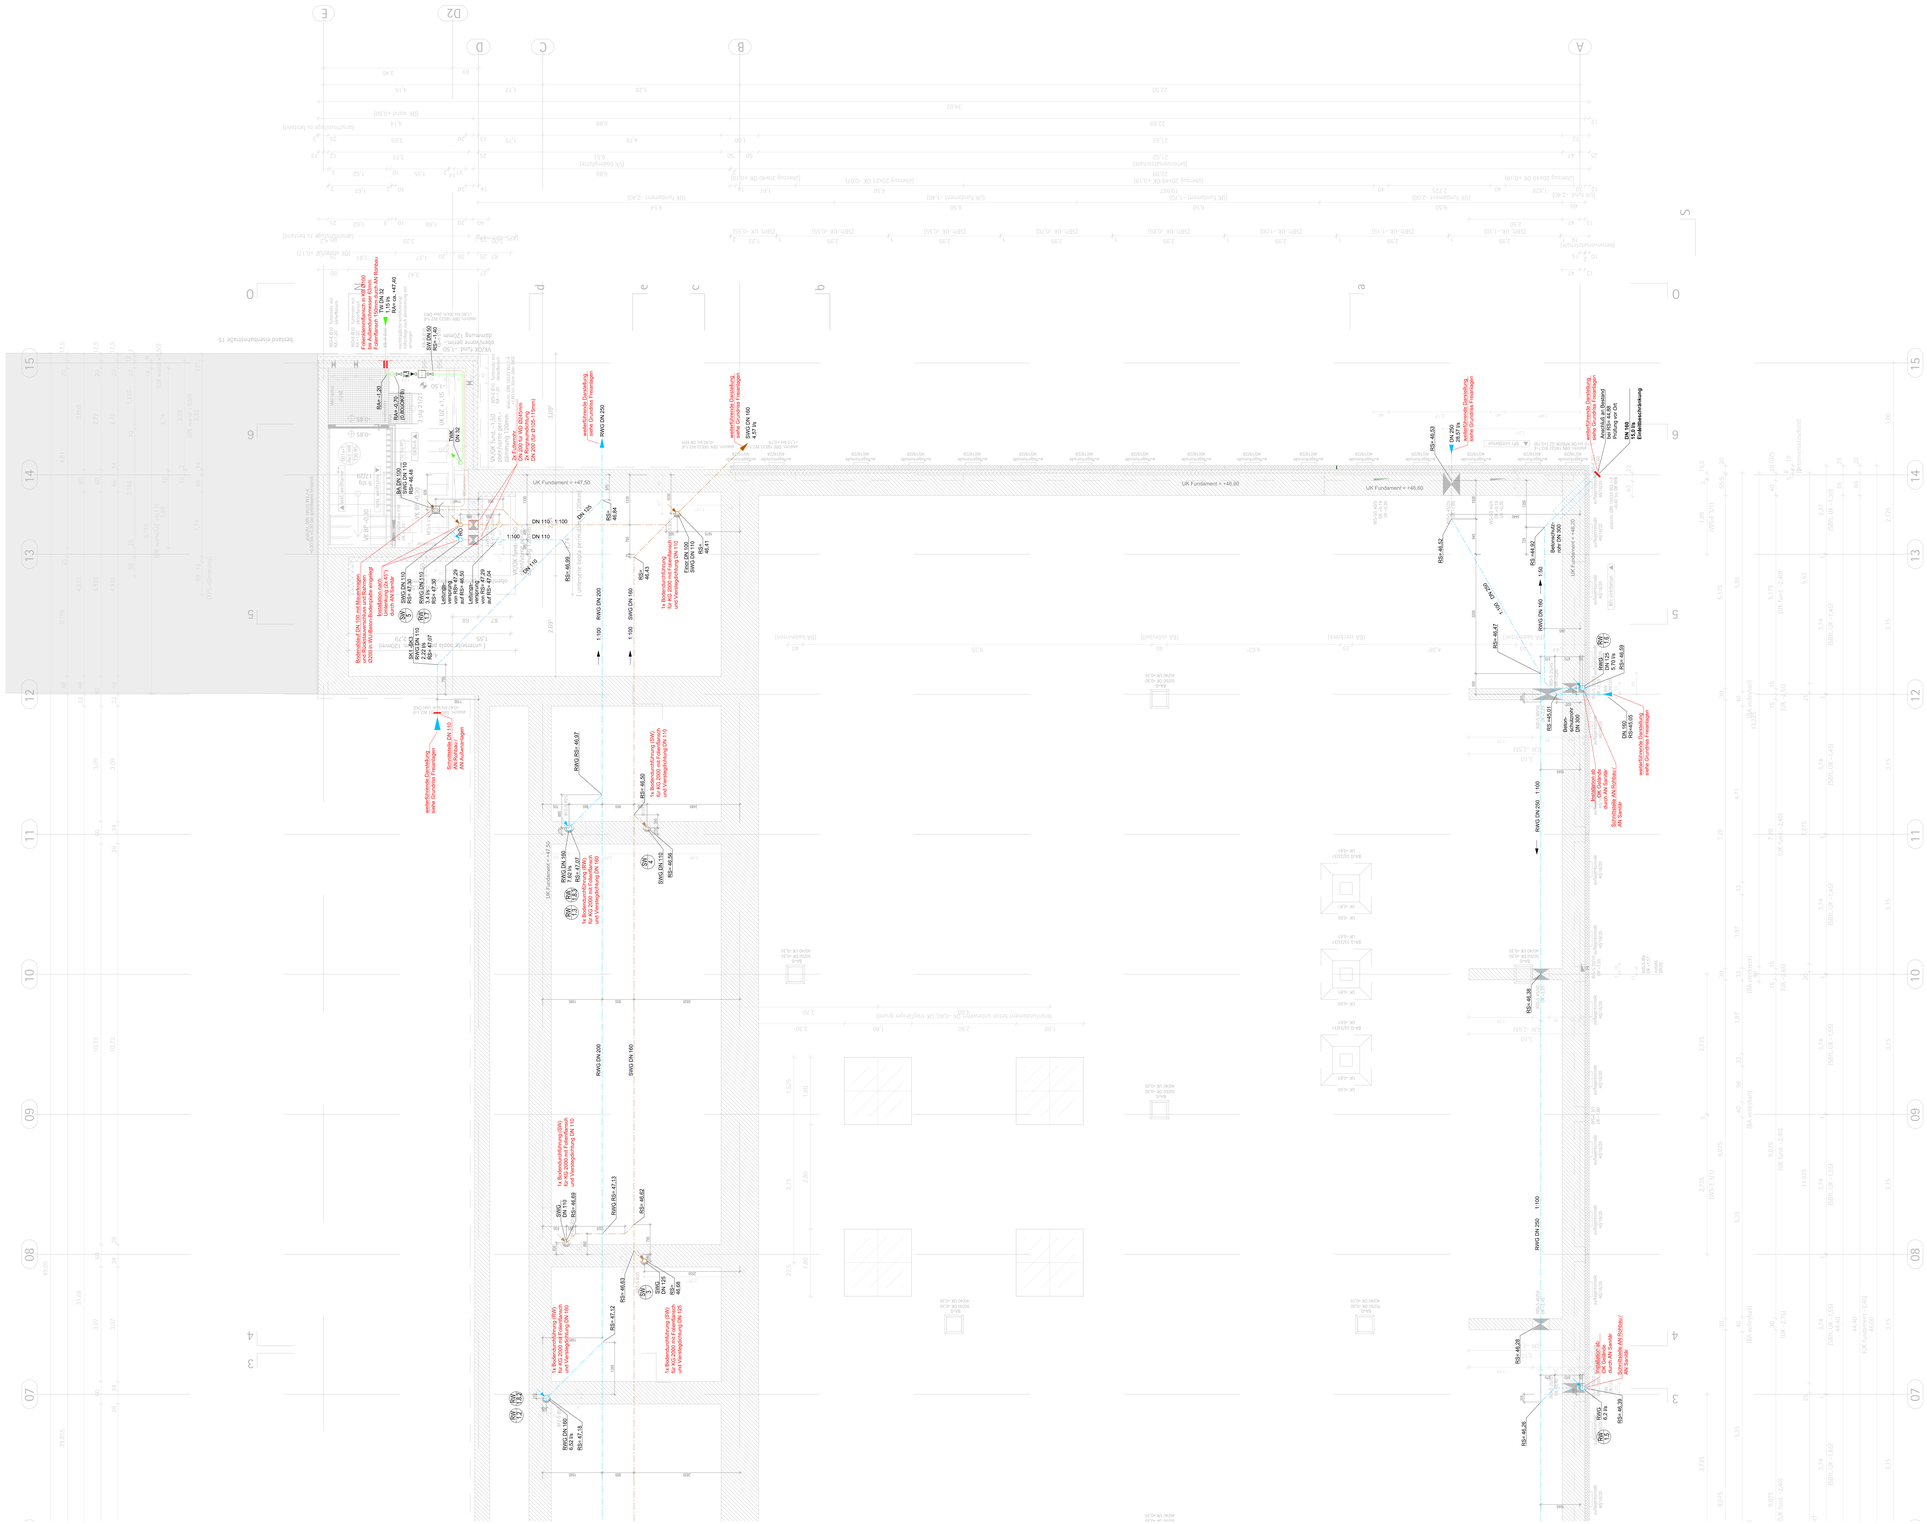

LEGENDE SANITÄRTECHNIK

	SCHMUTZWASSER		FILTER
	SCHMUTZWASSER-ENTLÜFTUNG		KFR-VENTIL FK-2
	SCHMUTZWASSER-GRUNDLEITUNG		RÜCKSCHLAGKLAPPE
	REGENWASSER		ABDICHTUNG GEGEN DRUCKENDES WASSER (HD)
	REGENWASSER-HDE		HYGIENESPÜLUNG
	REGENWASSER-GRUNDLEITUNG		BODENABLAUF SCHMUTZWASSER
	MISCHWASSER-GRUNDLEITUNG		DACHENTWÄSSERUNG REGENWASSER
	TRINKWASSER KALT		BRANDSCHUTZABSCHOTTUNG
	TRINKWASSER WARM		REINIGUNGSÖFFNUNG
	TRINKWASSER ZIRKULATION		AUSENARMATUR / AUSLAUFVENTIL
	ABSPERRARMATUR		FRISCHWASSERSTATION
	WASSERZÄHLER		TRICHTERSIPHON
	SCHMUTZFÄNGER	RW	SCHACHT REGENWASSER
	ABSPERRVENTIL MIT ENTLEERUNG	SW	SCHACHT SCHMUTZWASSER
	STRANGREGULATIONSVENTIL		SCHMUTZ-/REGENWASSER-FALLPUNKTE
	VOLLSTROMABSPERRVENTIL		LEITUNG KG 300

AUSFÜHRUNGSHINWEISE

SANITÄR:
ROHRLEITUNGEN TW: HAUPTVERTEILUNG UND STEIGER, EDELSTAHLROHR GEPRESST
VERTEILUNG: METALLVERBUNDROHR

ROHRLEITUNGEN SW: FALLLEITUNGEN UND SAMMELLEITUNGEN: SML-ROHR
ANSCHLUSSLEITUNGEN IN SANITÄRBEREICHEN: PP-ROHR

AUS SCHALLSCHUTZGRÜNDEN SIND STEIG- UND FALLLEITUNGEN IN VORWÄNDEN AN EIGENEN TRAGKONSTRUKTIONEN ZU BEFESTIGEN!

BRANDSCHUTZ - TW: IN DECKEN UND BRANDWÄNDEN - ROHRSCHOTT R90
SW: IN DECKEN - ROHRSCHOTT R90 | BRANDSCHUTZMANSCHETTE

ISOLIERUNG:
TW-LEITUNGEN MIT WÄRMEDÄMMUNG (TWIM GEMÄß GEG, THK GEMÄß DIN 1988): DIFFUSIONSDICHT 13MM ,
SYNTHETISCHER KAUTSCHUK IN SICHTBAREN BEREICHEN ZUSÄTZLICH MIT ALU-GROBKORNFOLIE.
IN STÖGER-FÄHIGEN BEREICHEN BIS 2,0 M OHNE MIT ZUS. UMMANTELUNG AUS VERZ. STAHLBLECH DIN 1541.
LEITUNGEN IN WC-BEREICH MIT SCHALLSCHÄDELDÄMMUNG
SW-ENTLÜFTUNG MIT SCHWITZWASSERDÄMMUNG 13MM VOR HAUBENANSCHLUSS MITTELS 30MM MINERALWOLLE

Vorgaben und Festlegungen:

1. Einbau von Anlagenteilen nach Herstellerunterlagen
2. Alle Maße sind vor Ort zu überprüfen.
3. Sämtliche Maße und Einbauorte der Anschlüsse sind eigenverantwortlich auf der Baustelle zu prüfen und Differenzen mit der örtlichen Bauleitung abzustimmen.
4. Ausführungspläne gelten nur in Zusammenhang mit den Detailplänen des Architekten, den Schalplänen des Tragwerkplaners sowie der Ausführungsplanung der jeweiligen Fachplaner.

Ausführungsplan. Kein Montageplan!

EFH 48,60m üNHN = ± 0,00 OK FFB Ebene 0 DIN 18533-1: W2.1-E

Index	Gegenstand	Datum	Name
b	Planfortschreibung / Grundriss neu	20.04.26	csa
a	Planfortschreibung	12.02.26	csa

NEUBAU SPORTHALLE NIELS-STENSEN-SCHULE SCHWERIN

Bauherr
Erzbistum Hamburg
Am Mariendom 4
20099 Hamburg

ERZBISTUM HAMBURG

Auftragnehmer
Erzbistum Hamburg Generalvikariat
Referat Bauprojektentwicklung
Am Mariendom 4
20099 Hamburg

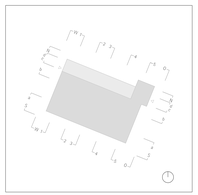

Fachbereich
Technische Ausrüstung

Planart und Planinhalt
Sanitärtechnische Anlagen
Grundriss Fundamentebene Teil 1/2

AUSFÜHRUNGSPLANUNG

Plancodierung / Filename	Maßstab	Format (mm)	Stammdatum	gez.
5-742.sa-NS5-2.FU1-b	1:50	1380x841	10.10.2025	csa

Bauherr	Projektsteuerer	Architekt	Fachplaner

FÜR DIESE UNTERLAGE BEHALTEN WIR UNS ALLE RECHTE VOR.

DATEIPFAD: ...\Grundriss Grundriss_FU.dwg