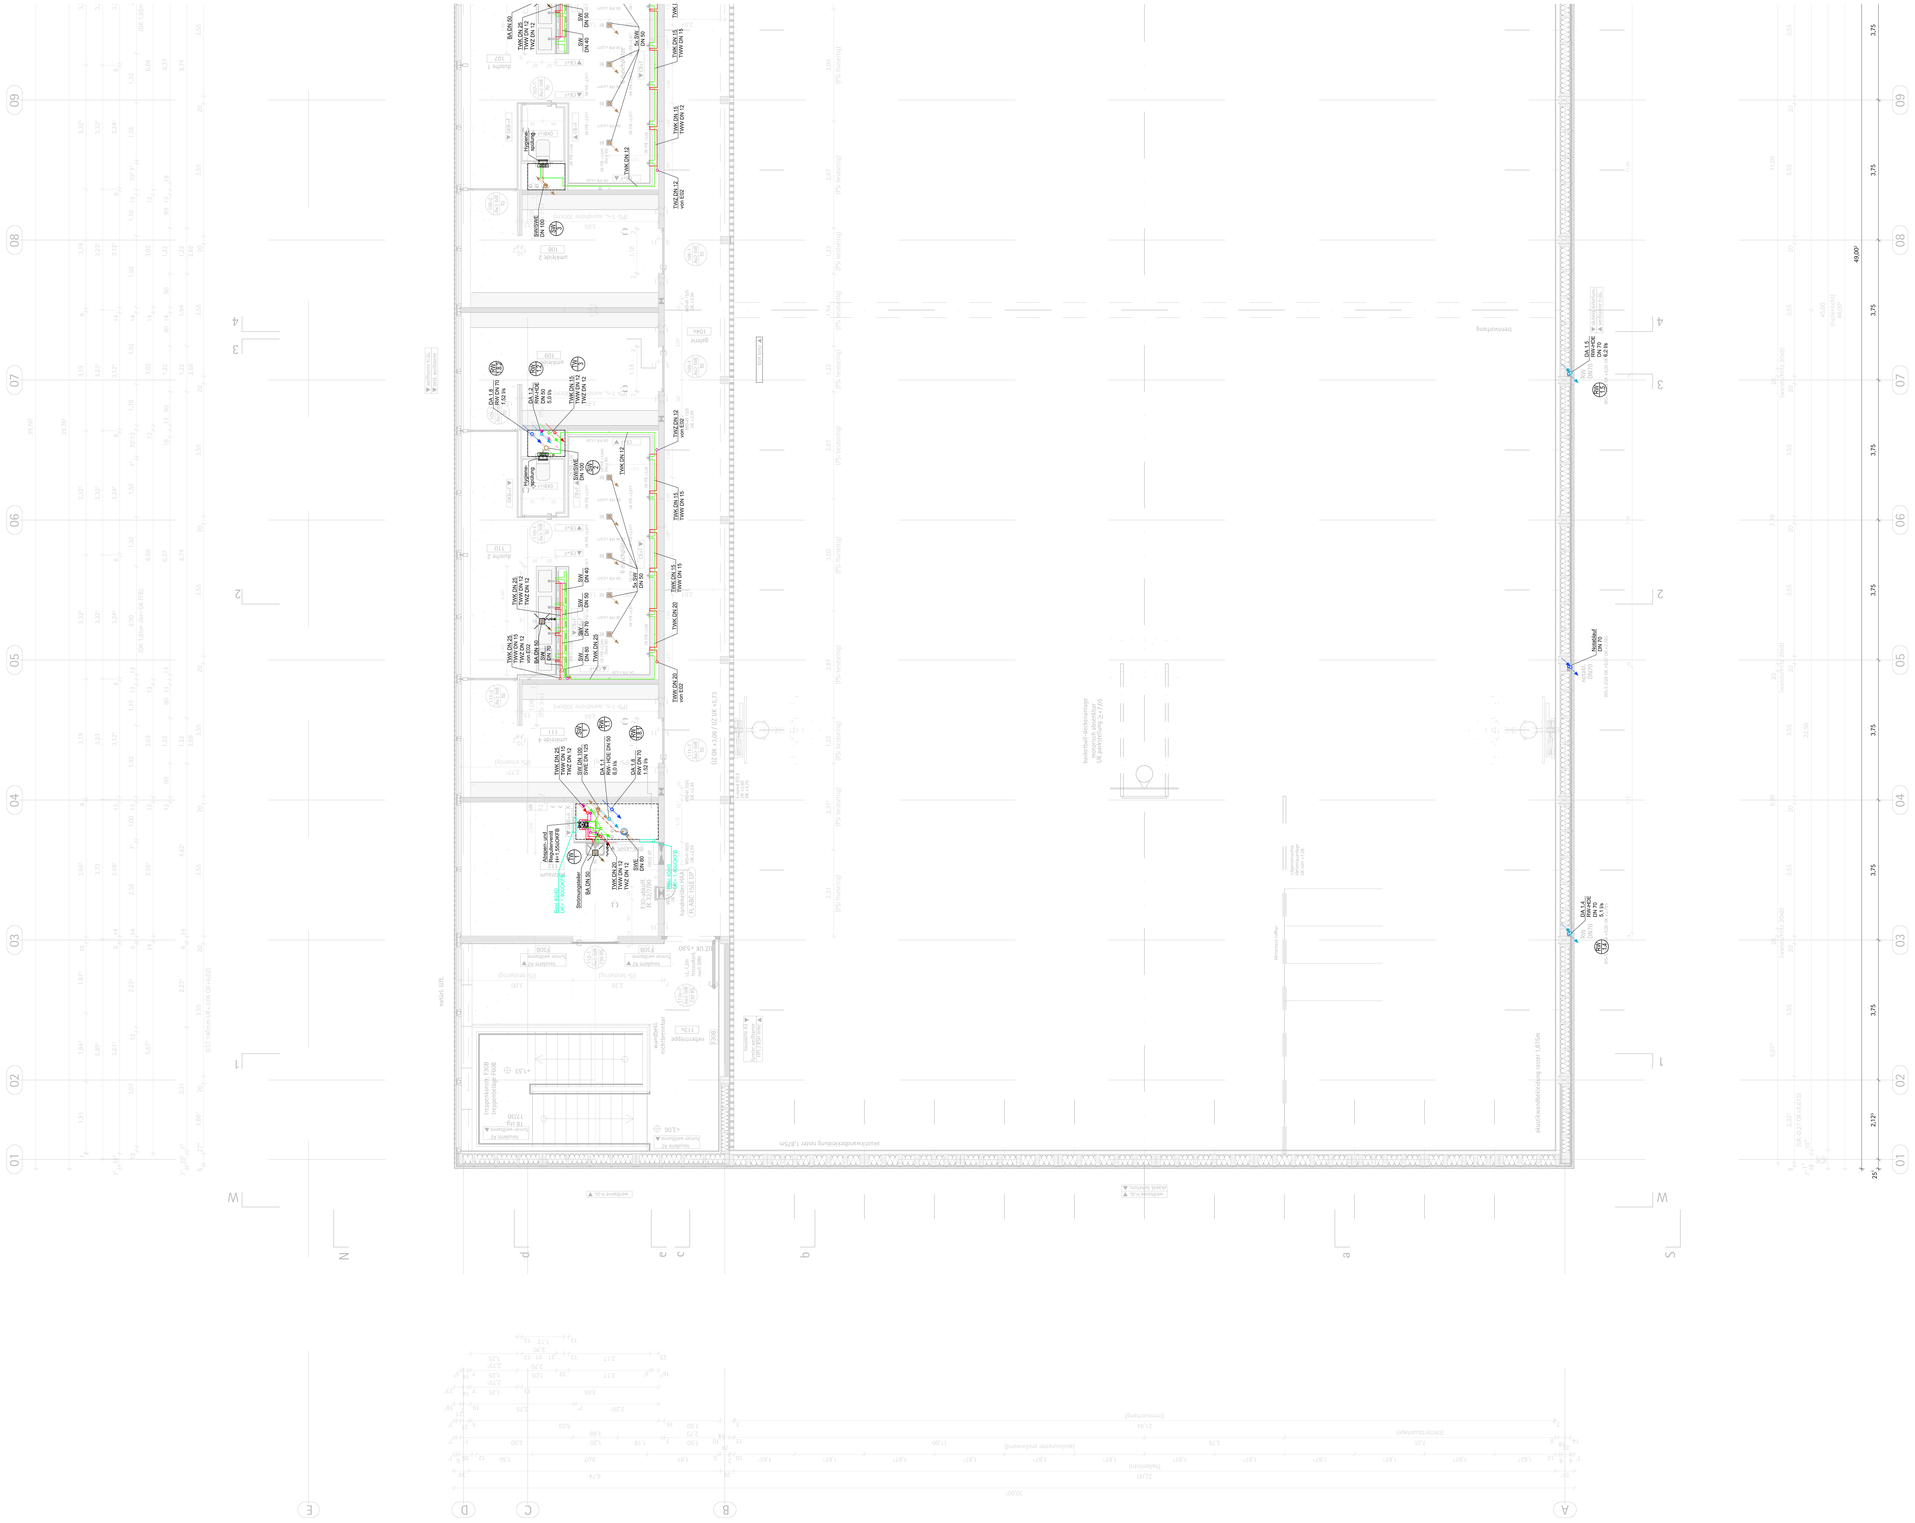

## LEGENDE SANITÄRTECHNIK

| | | | |
|---|---|---|---|
| | SCHMUTZWASSER | | FILTER |
| | SCHMUTZWASSER-ENTLÜFTUNG | | KFR-VENTIL FR-2 |
| | SCHMUTZWASSER-GRUNDLEITUNG | | RÜCKSCHLAGKLAPPE |
| | REGENWASSER | | ABDICHTUNG GEGEN DRUCKENDES WASSER (HE) |
| | REGENWASSER-HDE | | HYGIENESPÜLUNG |
| | REGENWASSER-GRUNDLEITUNG | | BODENABLAUF SCHMUTZWASSER |
| | MISCHWASSER-GRUNDLEITUNG | | DACHENTWÄSSERUNG REGENWASSER |
| | TRINKWASSER KALT | | BRANDSCHUTZABSCHOTTUNG |
| | TRINKWASSER WARM | | REINIGUNGSÖFFNUNG |
| | TRINKWASSER ZIRKULATION | | AUSDRAINARMATUR / AUSLAUFVENTIL |
| | ABSPERRARMATUR | | FRISCHWASSERSTATION |
| | WASSERZÄHLER | | TRICHTERSIPHON |
| | SCHMUTZFÄNGER | SW | SCHACHT REGENWASSER |
| | ABSPERRVENTIL MIT ENTLEERUNG | SW | SCHACHT SCHMUTZWASSER |
| | STRANGREGULATIONSVENTIL | | SCHMUTZ-/REGENWASSER-FALLPUNKTE |
| | VOLLSTROMABSPERRVENTIL | | LEITUNG KG 300 |

## AUSFÜHRUNGSHINWEISE

SANITÄR:
ROHRLEITUNGEN TW: HAUPTVERTEILUNG UND STEIGER: EDELSTAHLROHR GEPRESST
VERTEILUNG: METALLVERBUNDROHR

ROHRLEITUNGEN SW: FALLLEITUNGEN UND SAMMELLEITUNGEN: SML-ROHR
ANSCHLUSSLEITUNGEN IN SANITÄRBEREICHEN: PP-ROHR

AUS SCHALLSCHUTZGRÜNDEN SIND STEIG- UND FALLLEITUNGEN IN VORWÄNDEN IN EIGENEN TRAGKONSTRUKTIONEN ZU BEFESTIGEN!

BRANDSCHUTZ - TW: IN DECKEN UND BRANDWÄNDEN - ROHRSCHOTT R90
SW: IN DECKEN - ROHRSCHOTT R90 | BRANDSCHUTZMANSCHETTE

ISOLIERUNG:
TW-LEITUNGEN MIT WÄRMEDÄMMUNG (TWW GEMÄß GEG, TWK GEMÄß DIN 1988): DIFFUSIONSDICHT 13MM ,
SYNTHETISCHER KAUTSCHUK IN SICHTBAREN BEREICHEN ZUSÄTZLICH MIT ALU-GROBKORNFOLIE;
IN STÖGEF/AWDETEN BEREICHEN BIS 2,0 M OHNE MIT ZUS. UMMANTELUNG AUS VERZ. STAHLBLECH DIN 1541;
LEITUNGEN IM WC-BEREICH MIT SCHALLACHDBEUERUNG
SW-ENTLÜFTUNG MIT SCHWITZWASSERDÄMMUNG 1 50M VOR HAUBENANSCHLUSS MITTELS 30MM MINERALWOLLE

| | | | |
|---|---|---|---|
| 104v | galerie | | |
| grundfläche | 50.74 m² | | |
| OK FFB | +3.06 | UK AHD | +5.73 |
| OK RFB | +2.95 | UK RD | +5.79 |
| bodenbelag | PU-beschichtung | | |

| | | | |
|---|---|---|---|
| 105 | umkleide lehrer | | |
| grundfläche | 13.53 m² | | |
| OK FFB | +3.06 | UK AHD | +5.72 |
| OK RFB | +2.95 | UK RD | +6.64 |
| bodenbelag | PU-beschichtung | | |

| | | | |
|---|---|---|---|
| 105.1 | wc lehrer | | |
| grundfläche | 3.18 m² | | |
| OK FFB | +3.06 | UK AHD | +5.75 |
| OK RFB | +2.95 | UK RD | +6.64 |
| bodenbelag | fliesen | | |

| | | | |
|---|---|---|---|
| 106 | umkleide 1 | | |
| grundfläche | 15.27 m² | | |
| OK FFB | +3.06 | UK AHD | +5.72 |
| OK RFB | +2.95 | UK RD | +6.64 |
| bodenbelag | fliesen | | |

| | | | |
|---|---|---|---|
| 107 | dusche 1 | | |
| grundfläche | 28.76 m² | | |
| OK FFB | +3.06 | UK AHD | +5.75/+5.46 (inc) |
| OK RFB | +2.95 | UK RD | +6.64 |
| bodenbelag | fliesen | | |

| | | | |
|---|---|---|---|
| 108 | umkleide 2 | | |
| grundfläche | 15.27 m² | | |
| OK FFB | +3.06 | UK AHD | +5.72 |
| OK RFB | +2.95 | UK RD | +6.64 |
| bodenbelag | fliesen | | |

| | | | |
|---|---|---|---|
| 109 | umkleide 3 | | |
| grundfläche | 15.27 m² | | |
| OK FFB | +3.06 | UK AHD | +5.72 |
| OK RFB | +2.95 | UK RD | +6.64 |
| bodenbelag | fliesen | | |

| | | | |
|---|---|---|---|
| 110 | dusche 2 | | |
| grundfläche | 28.76 m² | | |
| OK FFB | +3.06 | UK AHD | +5.75/+5.46 (inc) |
| OK RFB | +2.95 | UK RD | +6.64 |
| bodenbelag | fliesen | | |

**Vorgaben und Festlegungen:**

1. Einbau von Anlagenteilen nach Herstellerunterlagen
2. Alle Maße sind vor Ort zu überprüfen.
3. Sämtliche Maße und Einbauorte der Anschlüsse sind eigenverantwortlich auf der Baustelle zu prüfen und Differenzen mit der örtlichen Bauleitung abzustimmen.
4. Ausführungspläne gelten nur in Zusammenhang mit den Detailplänen des Architekten, den Schalplänen des Tragwerkplaners sowie der Ausführungsplanung der jeweiligen Fachplaner.

**Ausführungsplan. Kein Montageplan!**

EFH 48,60m üNHN = ± 0,00 OK FFB Ebene 0 DIN 18533-1: W2.1-E

| Index | Gegenstand | Datum | Name |
|---|---|---|---|
| a | Planfortschreibung / Grundriss neu | 30.04.2026 | csa |

# NEUBAU SPORTHALLE NIELS-STENSEN-SCHULE SCHWERIN

Bauherr
Erzbistum Hamburg
Am Mariendom 4
20099 Hamburg

Auftraggeber
Erzbistum Hamburg Generalvikariat
Referat Bauprojektentwicklung
Am Mariendom 4
20099 Hamburg

ERZBISTUM HAMBURG

Fachbereich
Technische Ausrüstung

Planart und Planinhalt
Sanitärtechnische Anlagen
Grundriss Ebene E1 Teil 2/2

AUSFÜHRUNGSPLANUNG

| Plancodierung / Filename | Maßstab | Format (mm) | Stanmdatum | gez. |
|---|---|---|---|---|
| 5-742.sa-NSS-2.E12-a | 1:50 | 1380x841 | 02.03.2026 | csa |

| Bauherr | Projektsteuerer | Architekt | Fachplaner |
|---|---|---|---|
| | | | |

FÜR DIESE ZEICHNUNG BEHALTEN WIR UNS ALLE RECHTE VOR.

DATEIPFAD: ...\Grundriss Schwerdtfeg_EG1.dwg