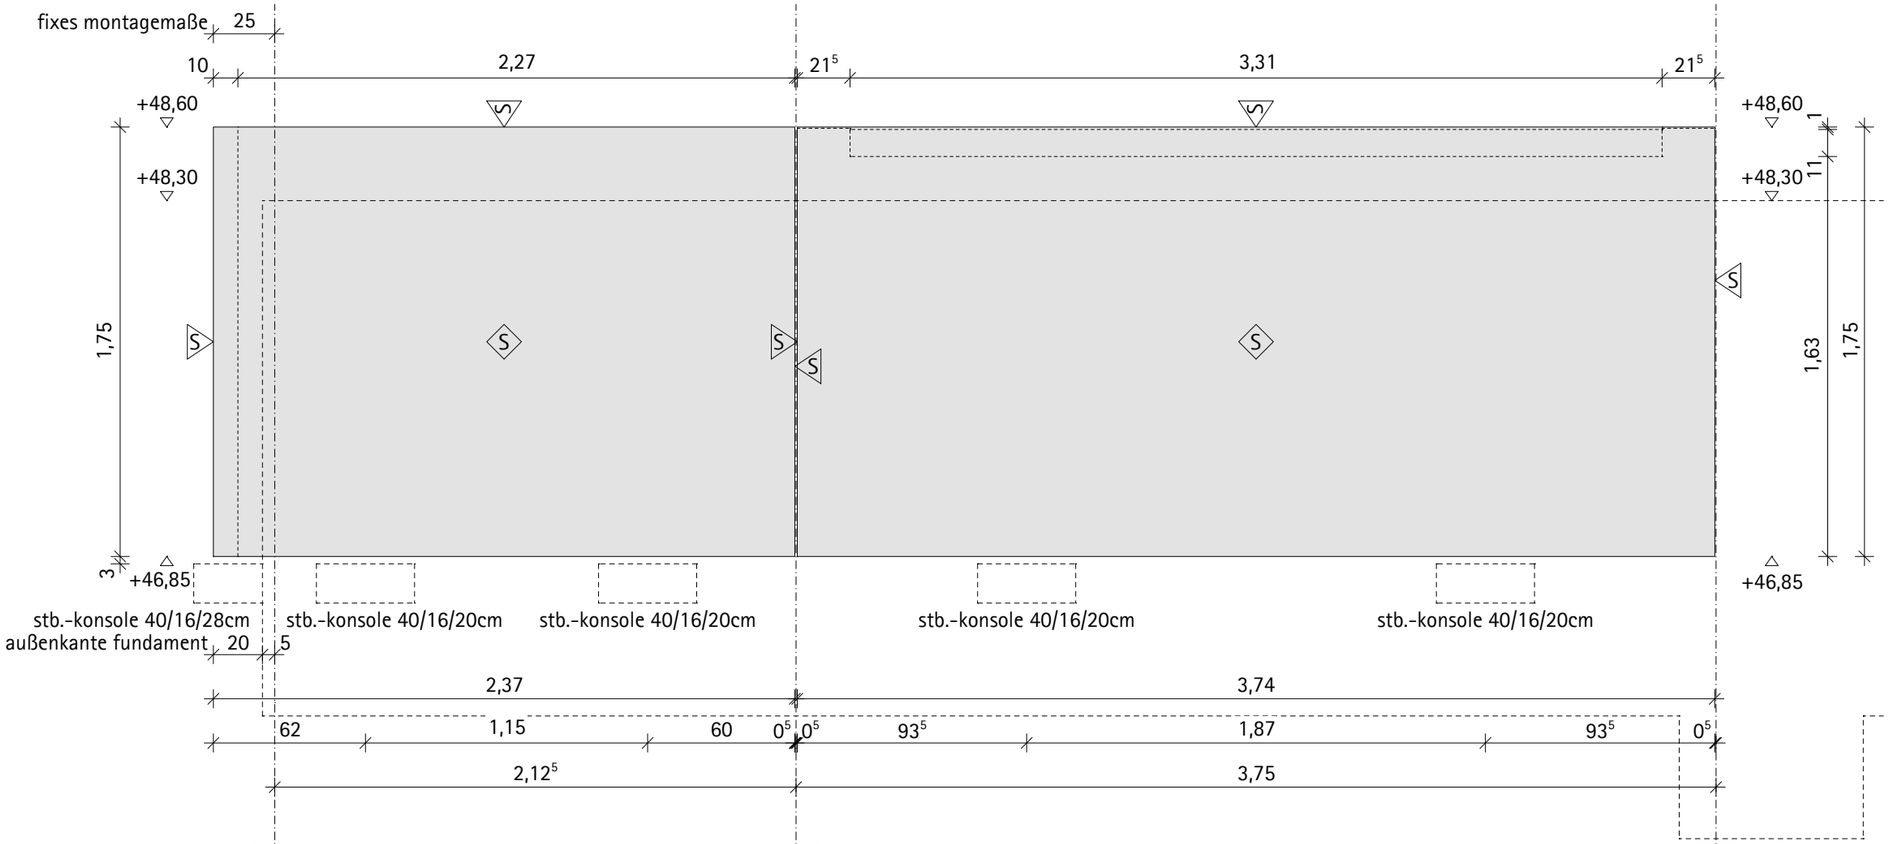

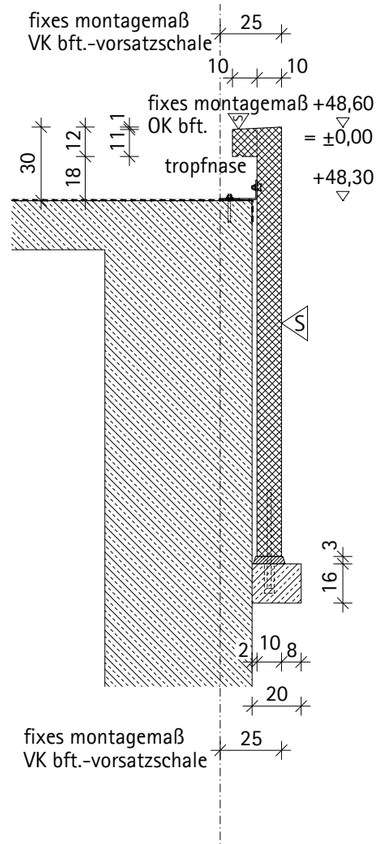

01 | 1 x S01 | 02 | 2 x S02 | 03 | A

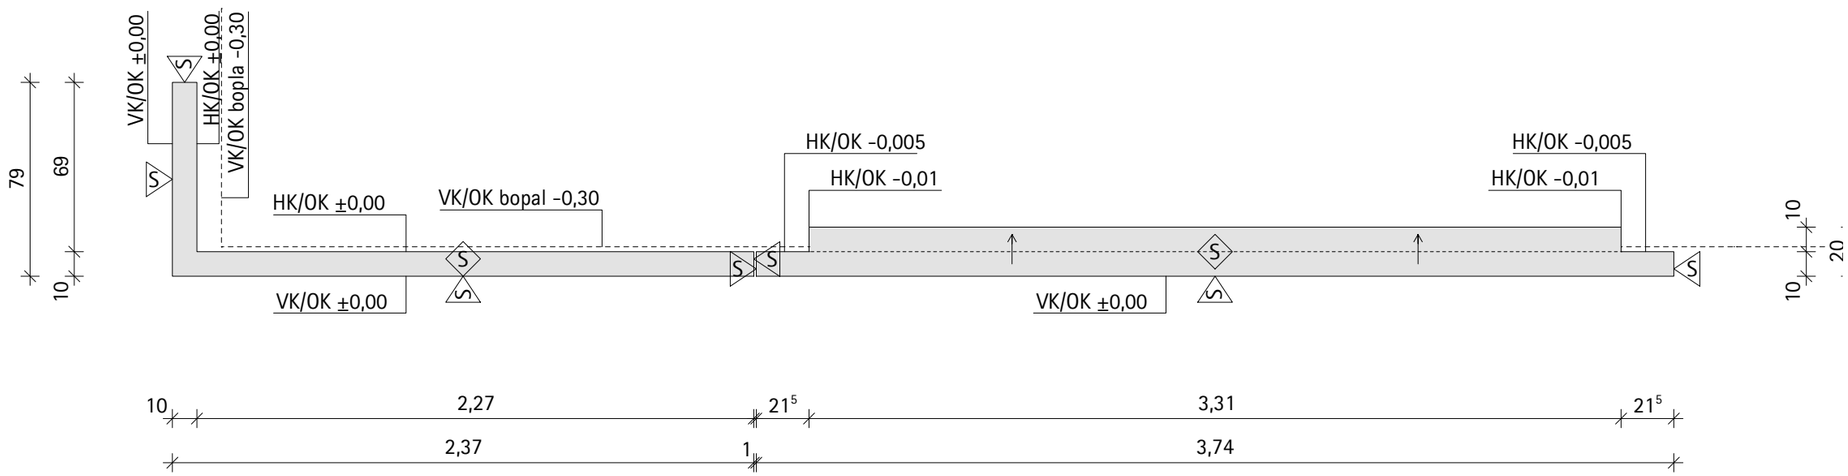

- S sichtbeton-oberfläche front
- S sichtbeton-oberfläche seite
- vorderseite großflächen-schalung ohne plattenstoß
- alle kanten vollkantig
- auflager unten 3-seitig ausrichtbar
- lagersicherung oben horizontal in querrichtung ausrichtbar vertikal in höhe anpassbar
- perimeterdämmung
- bituminöse abdichtung
- (1) montagereihenfolge
- bauseitige leistung

einbaulage und maße siehe übersichtspläne

NEUBAU SPORTHALLE KATHOLISCHE NIELS-STENSEN-SCHULE SCHWERIN

Index	Gegenstand	Datum	Name

Planinhalt:
Betonfertigteil Fassadensockel Plan 1

Maßstab:	Datum:	gez:	Plannummer:
1 : 25	27.01.2026	WA	6-731-NSS-6.040.1-0