Querschnitt 3-3

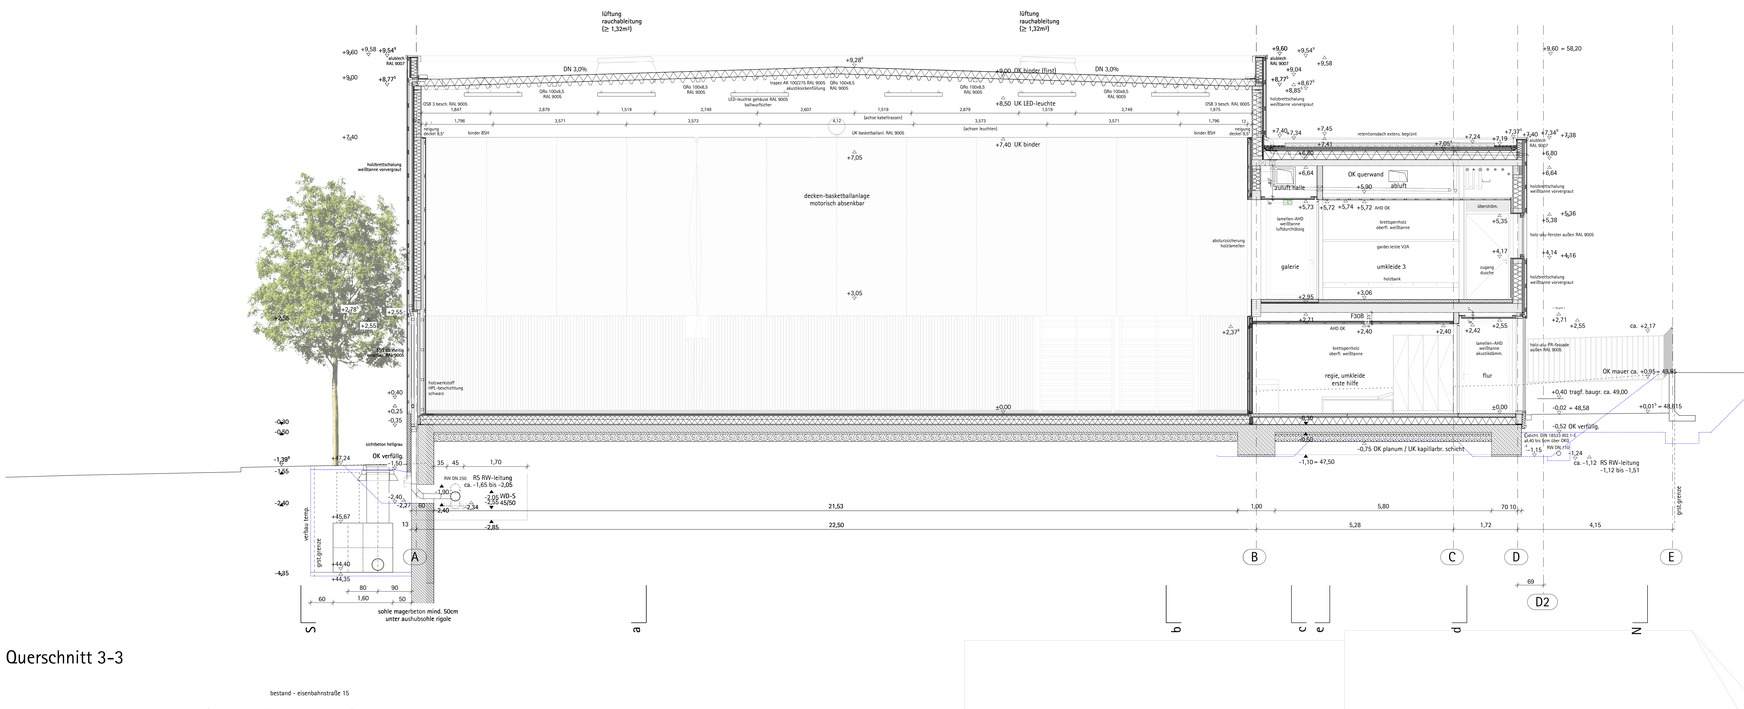

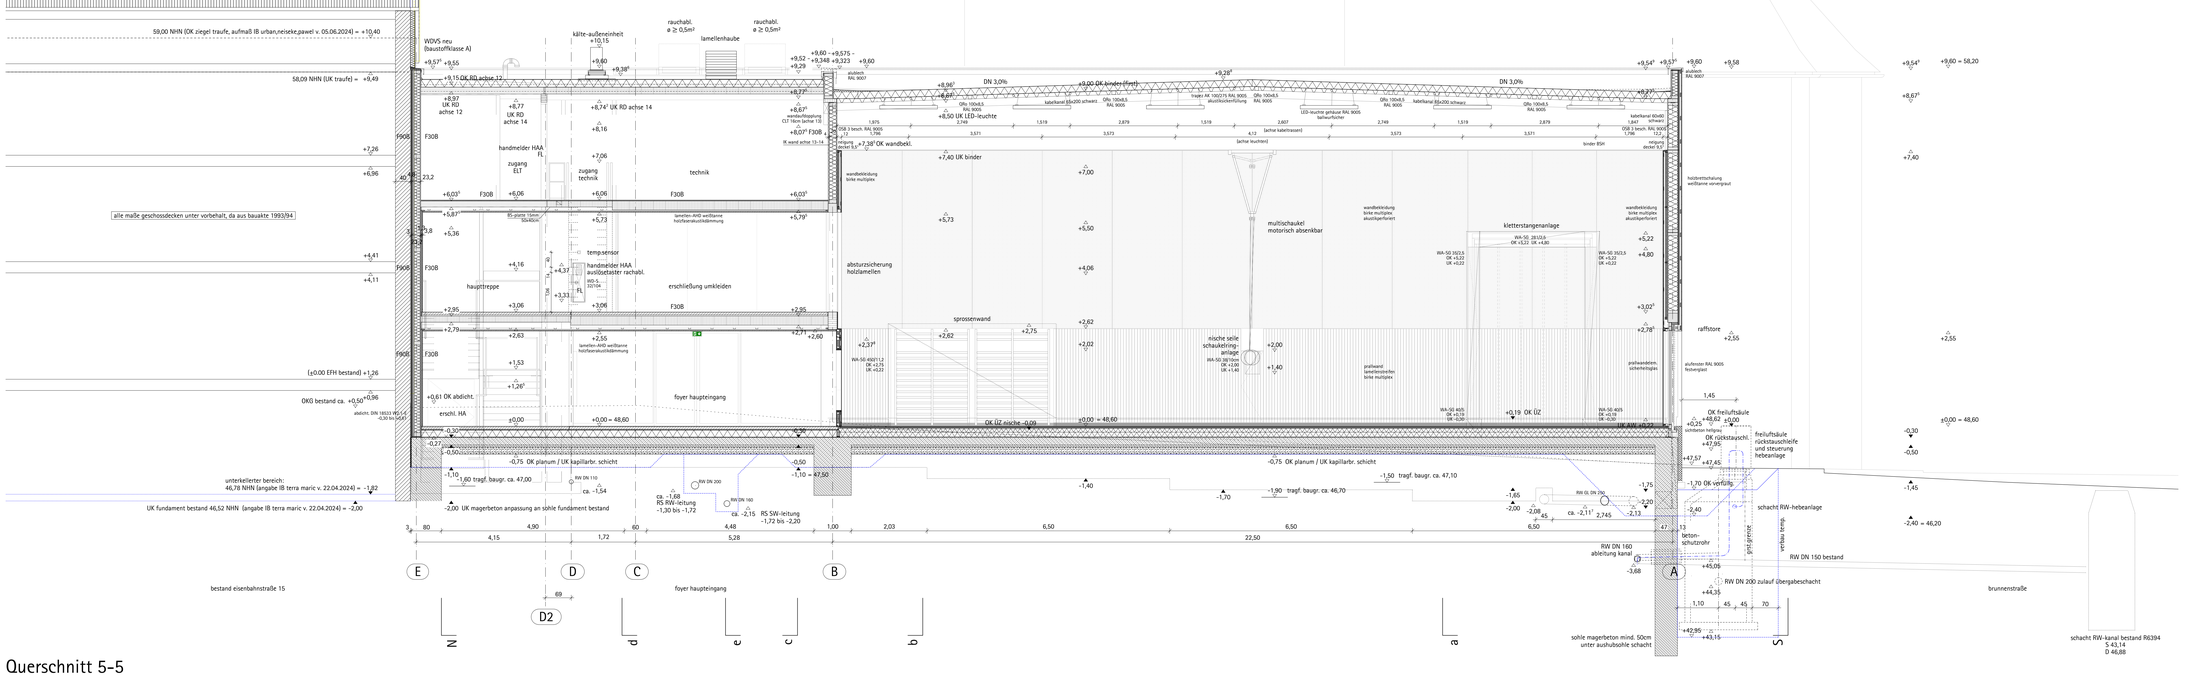

Querschnitt 5-5

Legende Brandschutz

BA	= brandabschnitt	NRA	= natürlicher rauchabzug	F90B	= brandwand - von innen nach außen feuerhemmend, und von außen nach innen feuerbeständig
RA	= rauchabschnitt	NWA	= natürlicher wärmeabzug	F30B	= feuerhemmende wand
RSH	= rauchschürze	RWA	= rauch- und wärmeabzug		B - brennbare bestandteile
T30-RS	= tür - feuerhemmender, dicht- und selbstschließender abschluss	HFM	= handfeuermelder	F30	= feuerhemmende und raumabschließende wand
FL	= feuerlöscher	SAA	= sprachalarmierungsanlage	NA	= notausgang, notausstieg
		HAA	= hausalarmanlage		

Legende allgemein

EFH	= endgeschoss-fußbodenhöhe	UKRD	= unterkante rohdecke	PSi	= CLT weißlasierte premium astfrei
FFB	= fertig-fußbodenhöhe	OKRD	= oberkante rohdecke	WSi	= CLT weißlasierte wohnsicht astarm
RFB	= rohfußboden	RD	= rohdecke	ISi	= CLT weißlasierte industriequalität
OK	= oberkante	STB	= stahlbeton	ESG	= einscheiben-sicherheitsglas
UK	= unterkante	BFT	= betonfertigteil	MPX	= multiplexplatte
VK	= vorderkante	BRH	= brüstungshöhe	DWD	= diff.offene mitteld. holzfaserplatte
IK	= innenkante	i.L.	= im lichten	UDP	= holzfaser-unterdeckenplatte
UZ	= unterzug	hi.kl.	= bekleidung hinterlüftet	+HPL	= hochdruckpresste laminatplatte
ÜBZ	= überzug	GKB	= gipskarton-bauplatte	+A	= wandoberfläche anstrich
AHD	= abhangdecke	GKBi	= gipskarton-bauplatte imprägniert	+F	= wandoberfläche fliesen
BE	= bodeneinlauf	CB	= zementbauplatte	+S	= wandoberfläche spiegel
OL	= oberlicht	OSB	= grobspanplatten	ak.bekl.	= akustische bekleidung

Legende Symbole

WD	wanddurchbruch		BD	bodendurchbruch
WS/WA	wandschlitz/-aussparung		BS/BA	bodenschlitz/-aussparung
DD	deckendurchbruch		KB-WD	kernbohrung wand/decke
DS/DA	deckenschlitz/-aussparung		BFZ	bewehrungsfreie zone

Legende Linien und Füllflächen

achsen
verdeckte kanten oberhalb schnittebene
verdeckte kanten unterhalb schnittlinie
fassendämmung füllung, matten, platten
synthetische dämmung geschäumt, verbundstoff
metallisolierwand, -vorsatzschale
bekleidung vollholz, schichtholz
bekleidung holzwerkstoff beton-, nichtbrennbar
geländeoberkante bestand
stahlbeton bewehrt, unbewehrt
stahlbeton-fertigteil
brettschichtholzdecke (BSH) quer / längs
brettsperrholzwand (CLT)
beplankung weißlasiert
holzrahmenkonstruktion
vollholz latten, bretter, balken
brettschichtholz, KVH tragstruktur

Alle Maße beziehen sich auf Nennmaße. Alle Höhen beziehen sich, sofern nicht anders angegeben, auf OK FFB.

Dieser Plan ist nur gültig in Verbindung mit den freigegebenen Plänen des Tragwerksplaners, der Fachplaner Technische Gebäudeausrüstung sowie den brandschutztechnischen Unterlagen.

Alle Brandschutzanforderungen beziehen sich, sofern nicht anders angegeben, auf den vorbeugenden Brandschutz.

Anforderungen an tragende Bauteile, Brandschutzanforderungen sowie die Technische Gebäudeausrüstung sind ergänzend aus den Planungsunterlagen der Fachplaner zu entnehmen.

Die Fundamentgeometrien sind grundsätzlich aus den Plänen des Tragwerksplaners zu entnehmen.

EFH 48,60m üNHN = ± 0,00 OK FFB Ebene 0 DIN 18533-1: W2.1-E

Index	Gegenstand	Datum	Name

NEUBAU SPORTHALLE NIELS-STENSEN-SCHULE SCHWERIN

Bauherr
Erzbistum Hamburg
Am Mariendom 4
20099 Hamburg

Auftragnehmer
Erzbistum Hamburg Generalvikariat
Referat Bauprojektentwicklung
Am Mariendom 4
20099 Hamburg

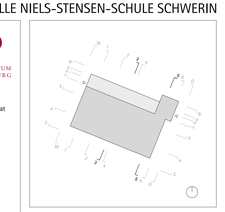

Fachbereich
Gebäudeplanung
AUSSCHREIBUNGSPLAN

Planart und Planinhalt
Querschnitte 3-3, 5-5

6-731-NSS-3.35	1:50	1380 x 841	22.05.2026	WA
Plancodierung / Filename	Maßstab	Format (mm)	Stammdatum	ges.

Bauherr	Projektsteuerer	Architekt	Fachplaner