

AF alufenster

AT attika

AW anschluss wand


GB glasbekleidung

HB holzbekleidung

HT holztür

MB metalbekleidung

PR pfosten/riegel-fassade

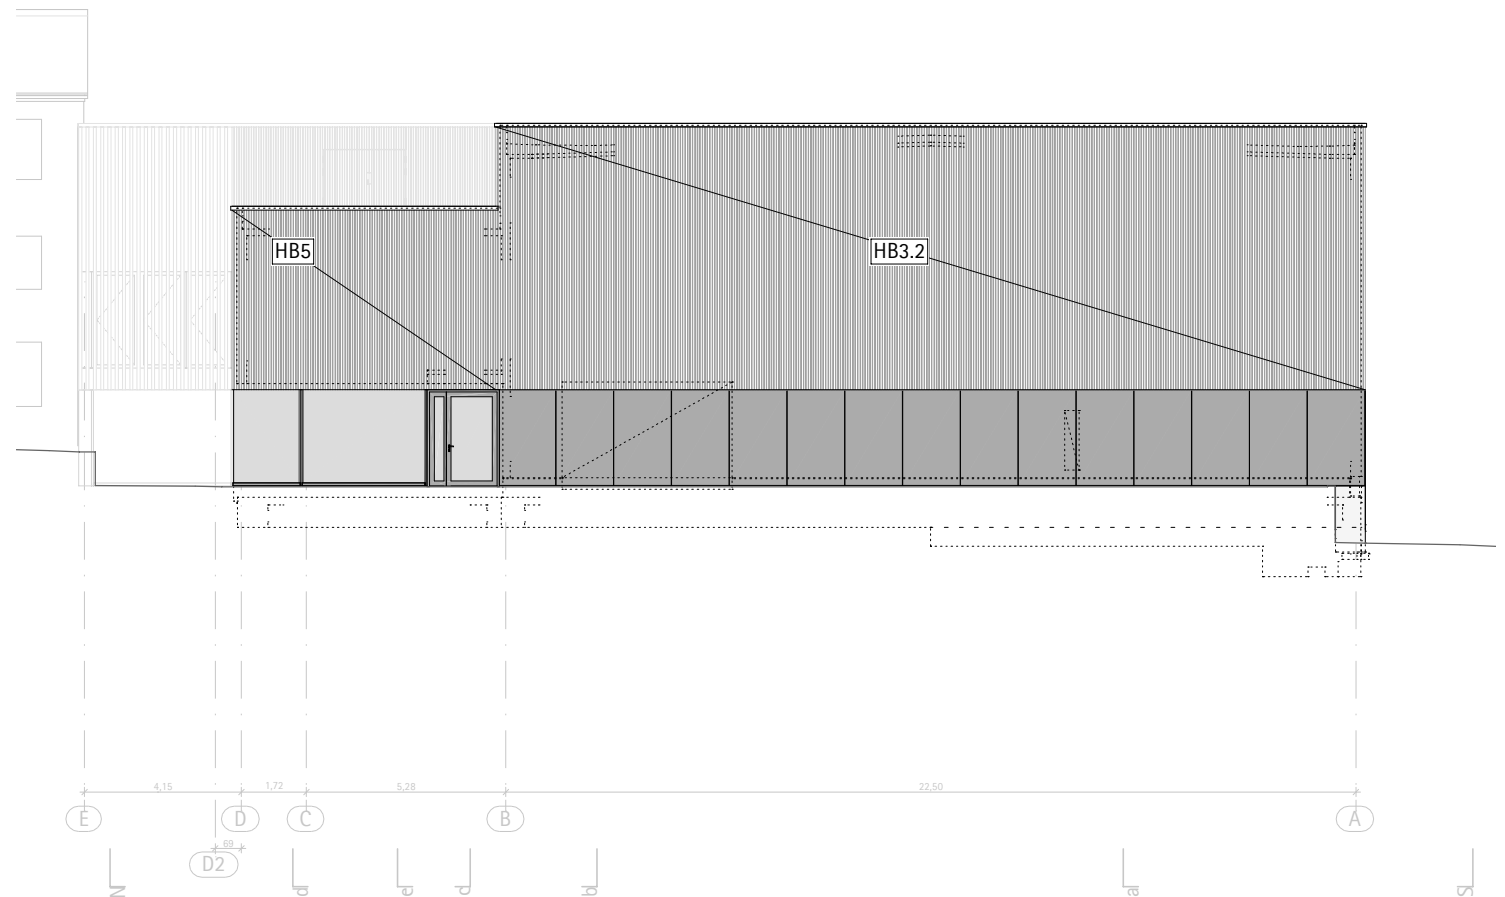

NEUBAU SPORTHALLE NIELS-STENSEN-SCHULE

Index	Gegenstand	Datum

Planinhalt: Gebäudehülle Ansicht West - Positionsplan VE 130			
Maßstab: 1: 200	Datum: 22.05.2026	gez: BI	Plannummer: 5-731-NSS-6.130.AW-0