HB6-V1

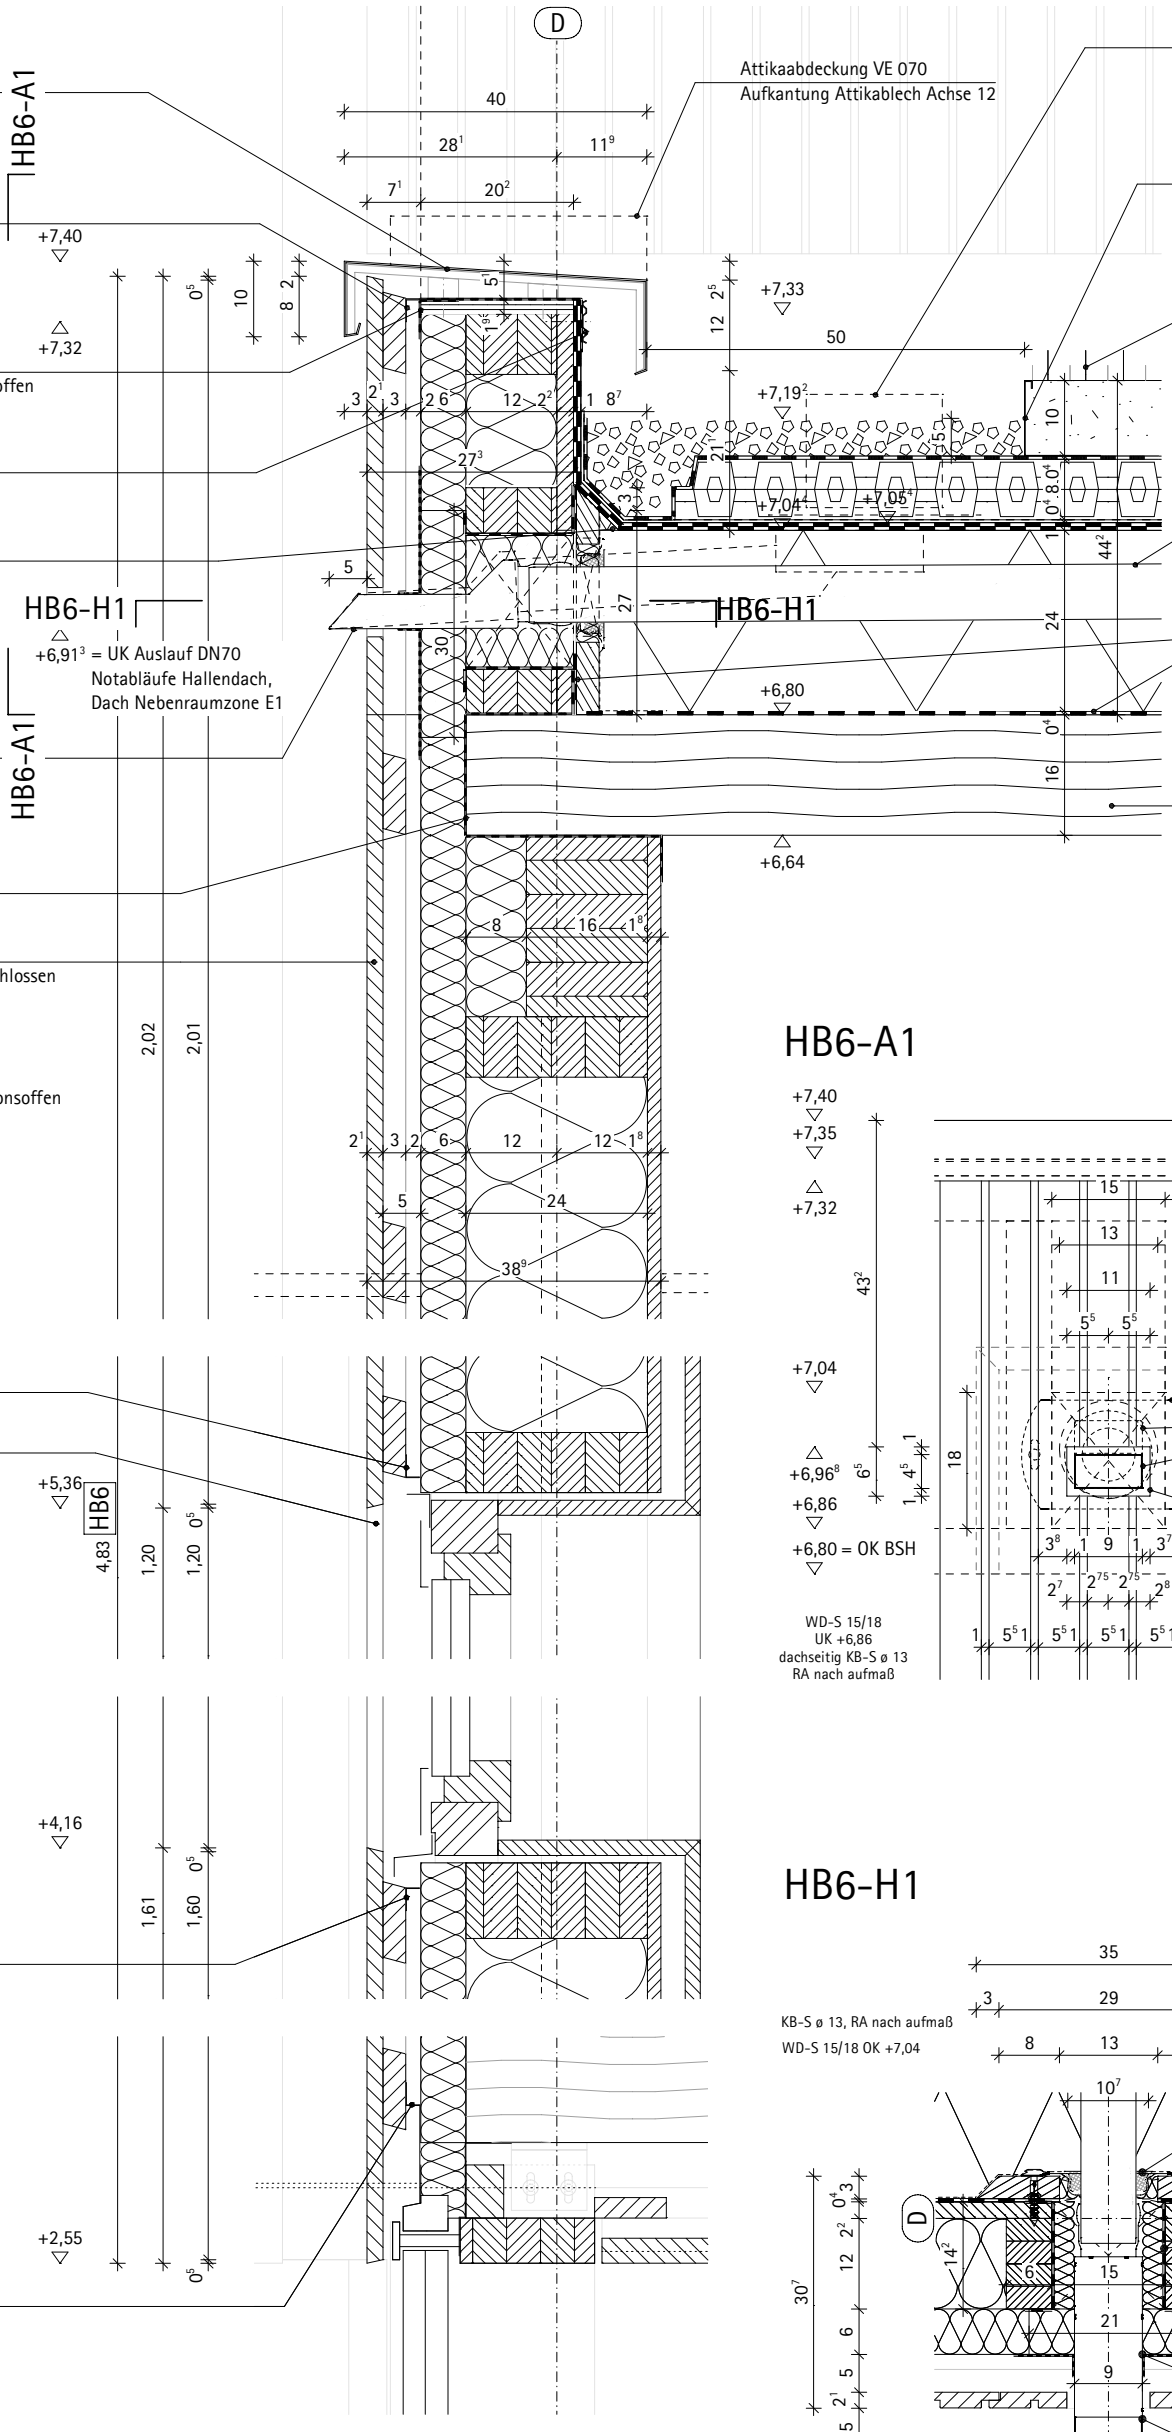

Attikaabdeckung VE 070
Aluminium-Kantblech d=2mm
Pulverbeschichtung RAL 9007 matt
Klemmhalter verdeckt verschraubt auf bauseitiger UK
Abdichtung 1-lagig

Fuge Hinterlüftungsebene VE 130
Insektenschutzprofil 18x30mm

Attika VE 130
Fugenband b=100mm, wind-, wasserdicht, diffusionsoffen
Attika Unterkonstruktion NH 3S-platte

Dachabdichtung VE 070
Klemmprofil
bituminöse Abdichtung 2-lagig

Dämmkeil VE 070
EPS 60x60mm
Maße bei Detail Notablaufspeier – nach Aufmaß

Notablauf VE 070
Speier Rechteck 45x90mm, Edelstahl
für Notabläufe DN70

Dampfsperre VE 130
Montagestöße Abdichtung diffusionsdicht

Außenwand VE 130
Fassadenbekleidung vertikale Brettschalung hilü, geschlossen
Weißtanne sägerau, vorvergraut basaltgrau
Doppelrhombus-Falzprofil 21x140mm
Montageschrauben Edelstahl
UK 2-lagig, NH-Profile
Holzfaserdämmstoffplatte UDP WAB WLS 047 diffusionsoffen
Abklebung Stöße winddicht, diffusionsoffen
Holzrahmenkonstruktion KVH
Hohlraumdämmung Zellulose WH WLS 040
Beplankung aussteifend OSB-3

Fuge Hinterlüftungsebene VE 130
Insektenschutzprofil 18x30mm

Fassadenbekleidung VE 130
Aussparung bzw. Durchlauf jeder zweiten
vertikalen Lattung Holzbrettschalung
über gesamte Fensterbandlänge

Fuge Hinterlüftungsebene VE 130
Insektenschutzprofil 18x30mm

Fuge Hinterlüftungsebene VE 130
Insektenschutzprofil 18x30mm

Notentwässerung Nebenraumzone E1 VE 070
Flachdachablauf Freispiegel DN70

Attikaabdeckung VE 070
Aufkantung Attikablech Achse 12

Randstreifen VE 070
Kiesauflast d=50mm
Alu-Kiesleiste h=100mm

Belag Retentionsdach VE 070
extensive Begrünung mit Saatgutmischung, Trockenansaat
Vegetationsschicht (Mehrschichtsubtrat) h=100mm für ext.
Saug- und Kapillar-Vlies, mind. 500g/m²
Drain- und Speicherschicht (Retentionskörper) h= 80mm
Trenn- und Schutzlage Geotextil GRK 2, mind. 300g/m²
bituminöse Abdichtung 2-lagig, obere Lage wurzelfest
Wärmedämmung EPS DAA WLS 035 gefällelos

Notablauf Hallendach VE 070
Entwässerungsrohr DN70

Dampfsperre VE 070
Elastomerbitumen-Dampfsperr-Kaltselbstklebebahn
mit Alu-Polyester Einlage, sd ≥1500m

Dachdecke Nebenraumzone E1 VE 130
Brettstapeldecke 16cm

HB6-A1

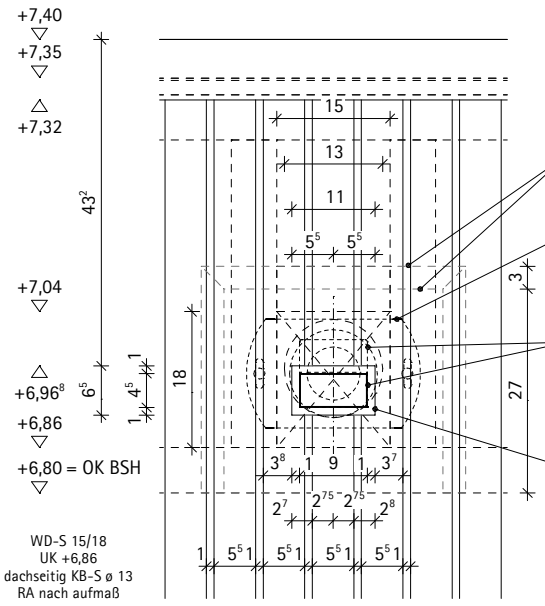

Abdeckplatte WD-S VE 070
OSB-3, bxhxd=350x300x30mm
Seitliche und obere Kanten 30×45° anfasen

Abdichtung VE 070
Schiebeflansch mit Anschlussmanschette
für Bitumen DN 70

Notablauf VE 070
Speier Rechteck 45x90mm, Edelstahl
für Notabläufe DN70

Aussparung Fassadenbekleidung VE 130
Maße 110x65 mm
vertikale Mittelachse Brettschalung =
vertikale Mittelachse Aussparung

HB6-H1

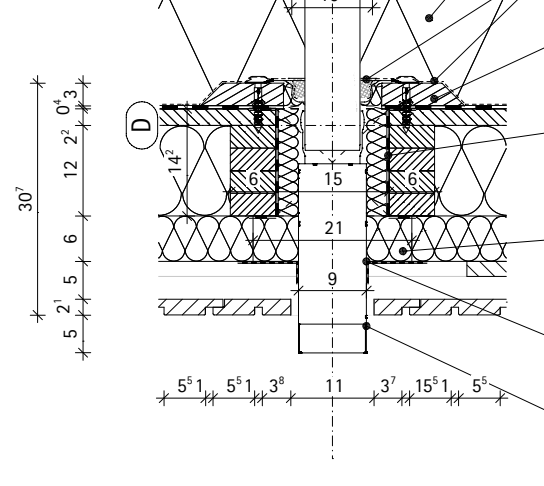

Wärmedämmung VE 070
EPS DAA WLS 035 gefällelos

Abdichtung VE 070
Schiebeflansch mit Anschlussmanschette
für Bitumen DN 70

Abdeckplatte WD-S VE 070
OSB-3, bxhxd=350x300x30mm
Seitliche und obere Kanten 30×45° anfasen

Feuchteschutz VE 130
allseitig Abklebung Aussparung
wasserdicht, diffusionsöffen
Dämmung Hohlraum

Einsatzplatte VE 130
Holzfaserdämmstoffplatte
bxhxd=210x300x60mm

Feuchte-, Windschutz VE 130
wind-, wasserdicht, diffusionsoffen
schwarz

Notablauf VE 070
Speier Rechteck 45x90mm, Edelstahl
für Notabläufe DN70

WLS: Wärmeleitstufe – Bemessungswert Wärmeleitfähigkeit Dämmstoff

Einbaulage und Maße siehe Übersichtspläne

NEUBAU SPORTHALLE NIELS-STENSEN-SCHULE

Index	Gegenstand	Datum

Planinhalt:
Gebäudehülle Position HB6.1 - VE 130+070 HB6-V1, -A1, -H1

Maßstab:	Datum:	gez:	Plannummer:
1: 10	22.05.2026	BI	5-731-NSS-6.HB6.1-0