Grundriss Bodenplatte und Fundamente E-1, Teil 1/2

(OK-0.30)

Giebelansicht

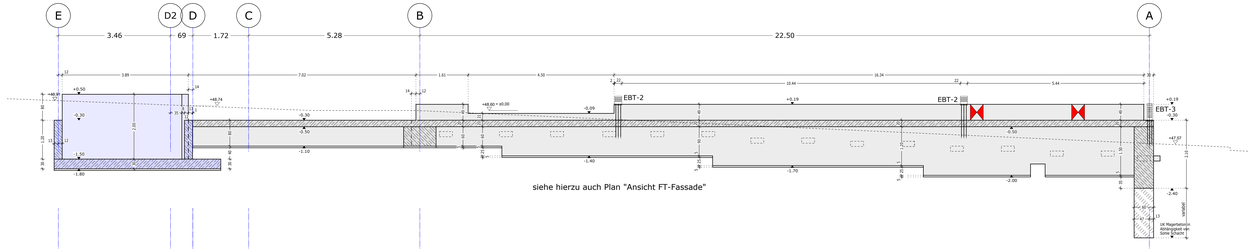

siehe hierzu auch Plan "Ansicht FT-Fassade"

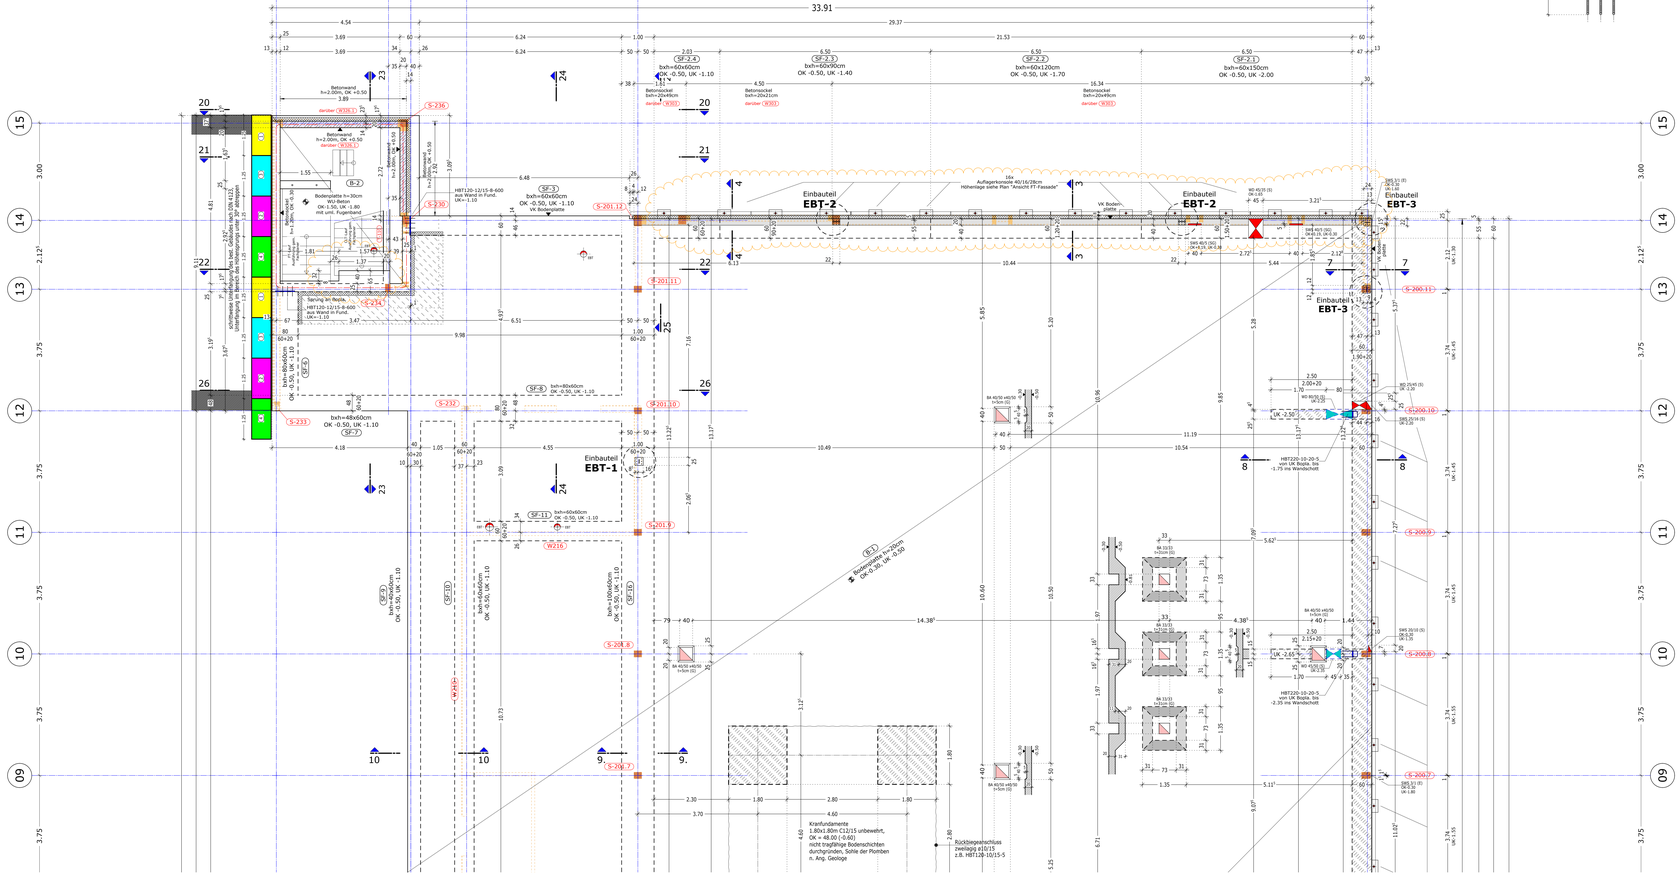
33.91
29.37
21.53
Einbauteil EBT-1
Einbauteil EBT-2
Einbauteil EBT-2
Einbauteil EBT-3
Einbauteil EBT-3
Bodenplatte h=30cm WU-Beton OK=-1.50, UK -1.80 mit umL Fugenband
Betonwand h=2.00m, OK +0.50 aus Wand in Fund. UK=-1.10
Betonwand h=2.00m, OK +0.50
Betonsockel bxh=20x40cm
Betonsockel bxh=20x21cm
Betonsockel bxh=20x40cm
Kranfundamente 1.80x1.80m C12/15 unbewehrt, OK = 48.00 (-0.60) nicht tragfähige Bodenschichten durchgründen, Sohle der Pfosten n. Ang. Geologe
Rückbiegeanschluss zweilagig ø10/15 z.B. HBT120-10/15-5
Kranbahn Bodenplatte h=.20cm OK=-0.30, UK=-0.50
Kranbahnträger HEB 500
Rinne
Rinne
Rinne