


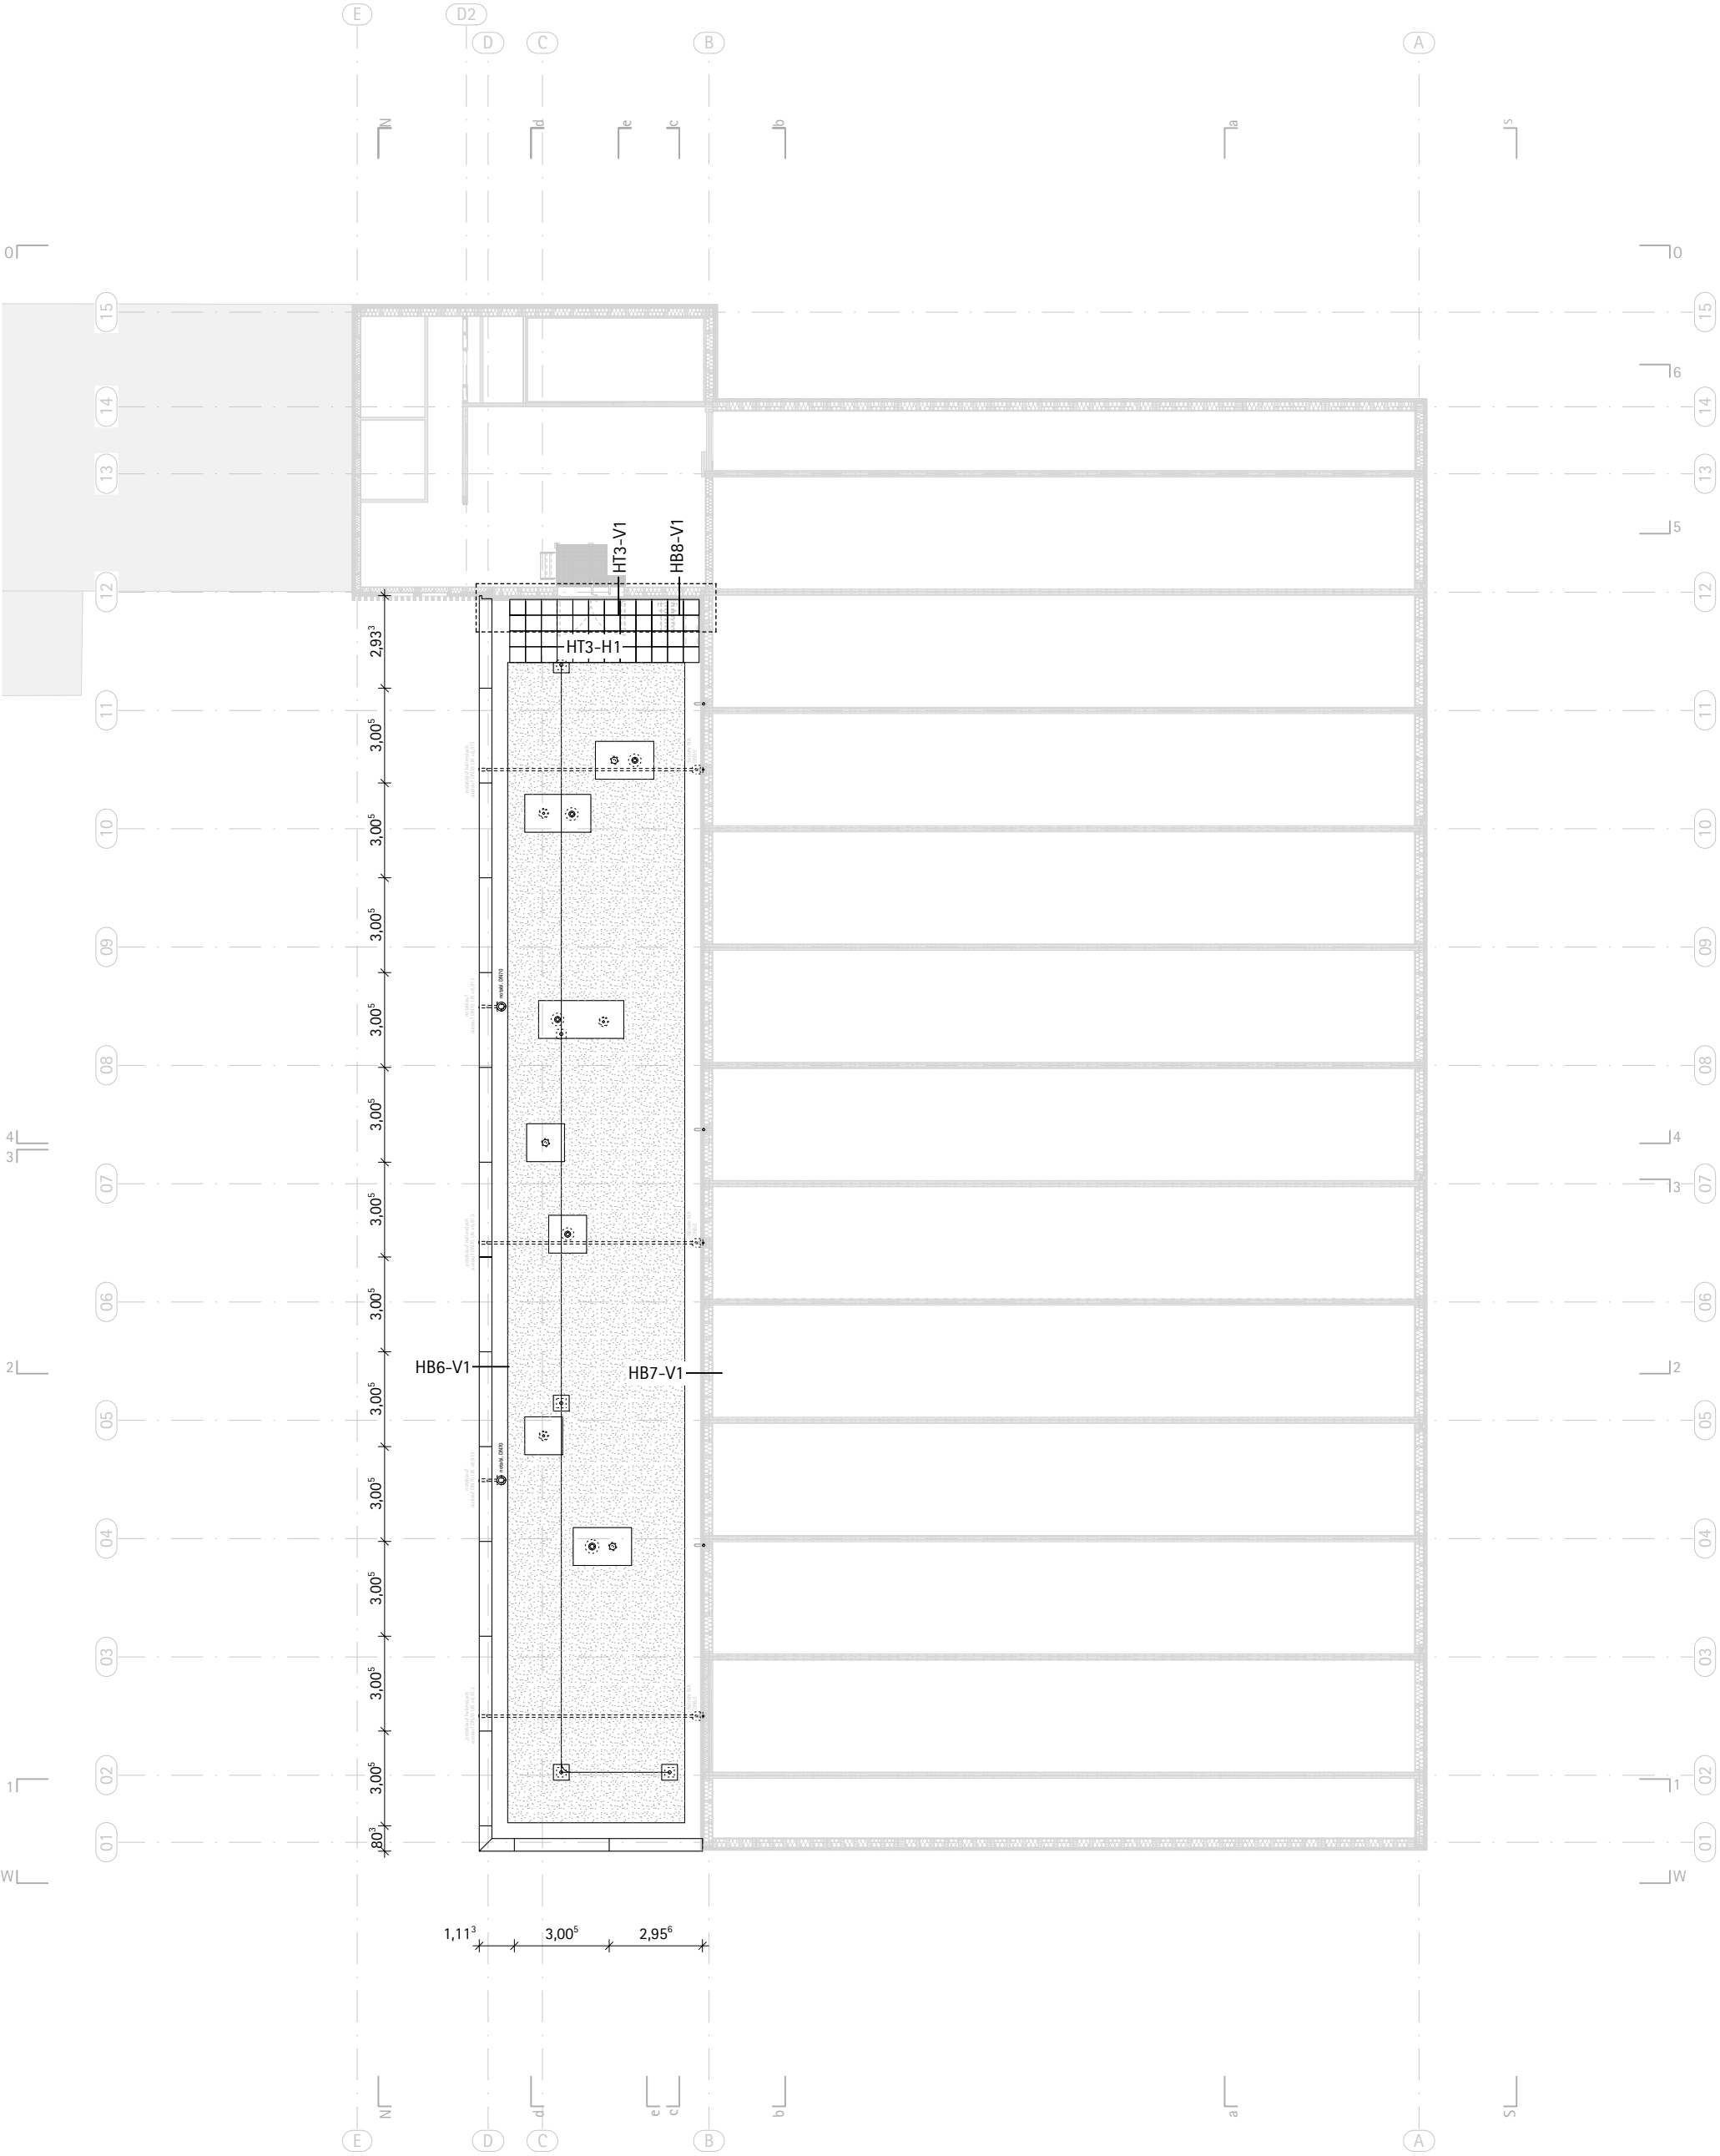

NEUBAU SPORTHALLE NIELS-STENSEN-SCHULE

| Index | Gegenstand | Datum |
|-------|------------|-------|
|       |            |       |
|       |            |       |
|       |            |       |
|       |            |       |
|       |            |       |

|                                                                 |                      |                 |                                        |
|-----------------------------------------------------------------|----------------------|-----------------|----------------------------------------|
| Planinhalt:<br>Gebäudehülle Grundriss D1 - Positionsplan VE 070 |                      |                 |                                        |
| Maßstab:<br>1: 200                                              | Datum:<br>09.10.2026 | gez:<br>BI / WA | Plannummer:<br>6-731-NSS-6.070.D1 -0-f |