

HT3-H1 M1:10

Innenwand VE 130
Beplankung aussteifend OSB-3 mit
Oberfläche Anstrich RAL 9005 matt
Holzrahmenkonstruktion KVH
Hohlraumdämmung Zellulose WH WLS 040
Beplankung aussteifend OSB-3

Wandanschluss innen VE 130
Dampfsperrband

Dampfsperre VE 130
Montagestöße Abdichtung diffusionsdicht


Türzargenanschluss innen VE 130
Hohlraumdämmung Mineralfaser
Multifunktionsdichtband, schwarz

Türbeschlag Einbringöffnung Technikraum VE 130
außen: Gehflügel HT-Schutz-Beschlag, Benutzerklasse: 4
rechteckige Griffplatte mit PZ-Lochung, d=4mm,
Material Edelstahl, matt gebürstet
innen: Gehflügel Drücker DIN EN 179
Edelstahl, matt gebürstet
Gehflügel Behördeneinsteckschloss Panikfunktion E
Standflügel Falztreibriegel
Rollentürbänder, Edelstahl, Beschichtung RAL 9005 matt






Türzargenanschluss innen VE 130
Hohlraumdämmung Mineralfaser
Multifunktionsdichtband, schwarz

Dampfsperre VE 130
Montagestöße Abdichtung diffusionsdicht

HT3-A1 M1:25

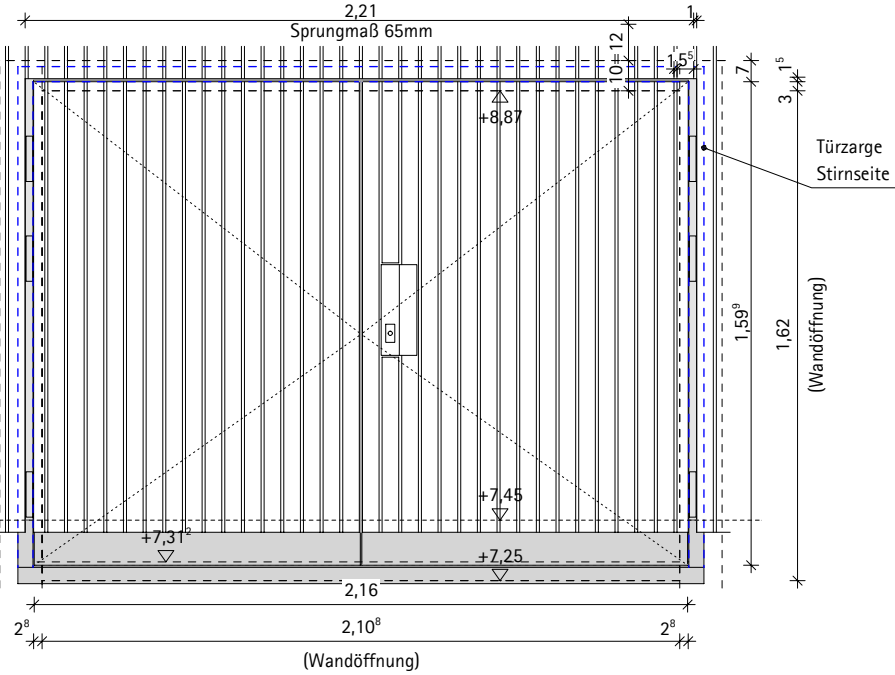

WLS: Wärmeleitstufe – Bemessungswert Wärmeleitfähigkeit Dämmstoff

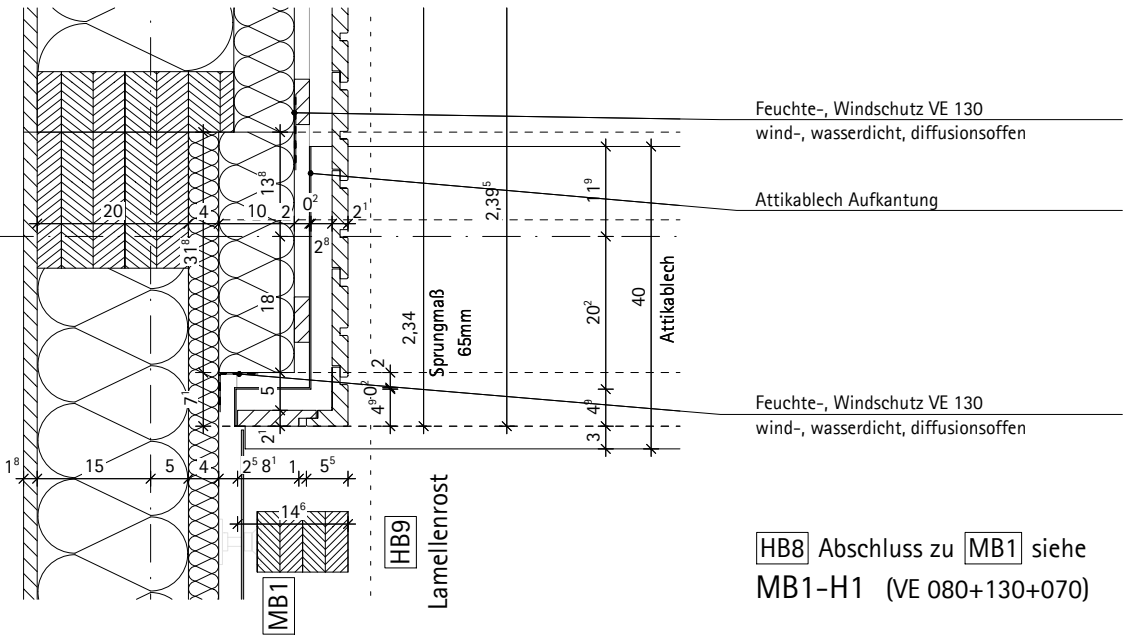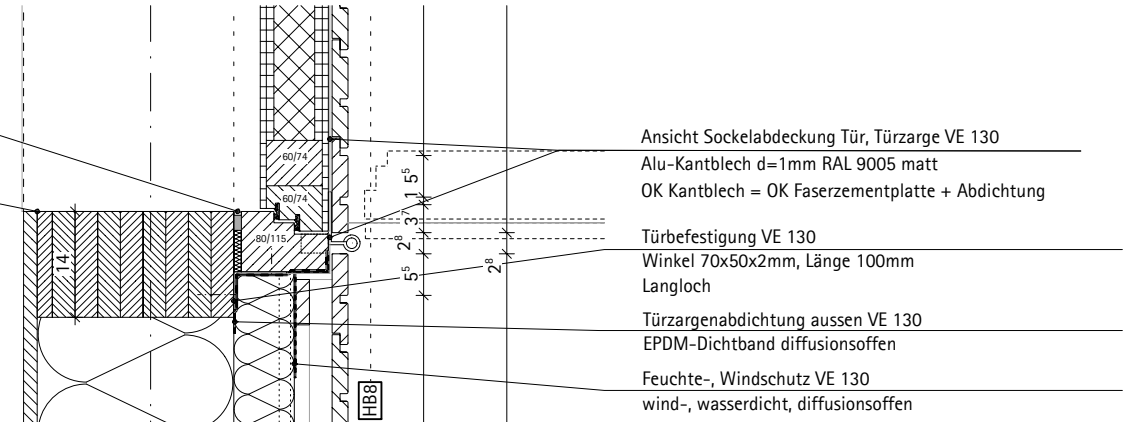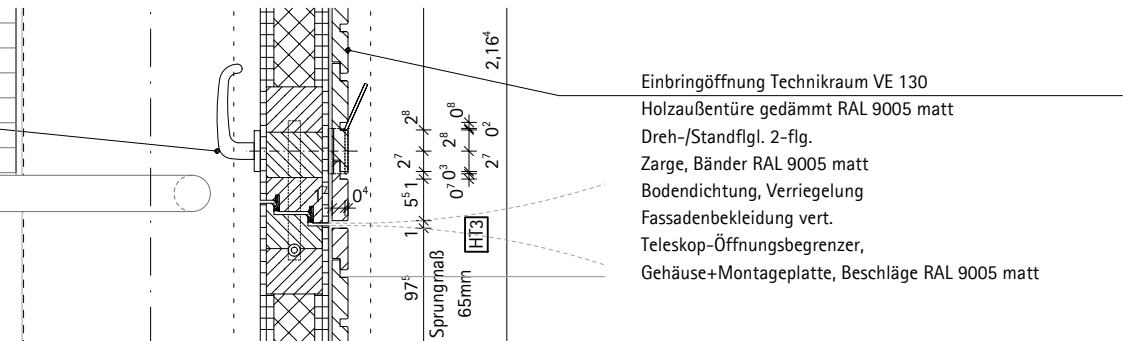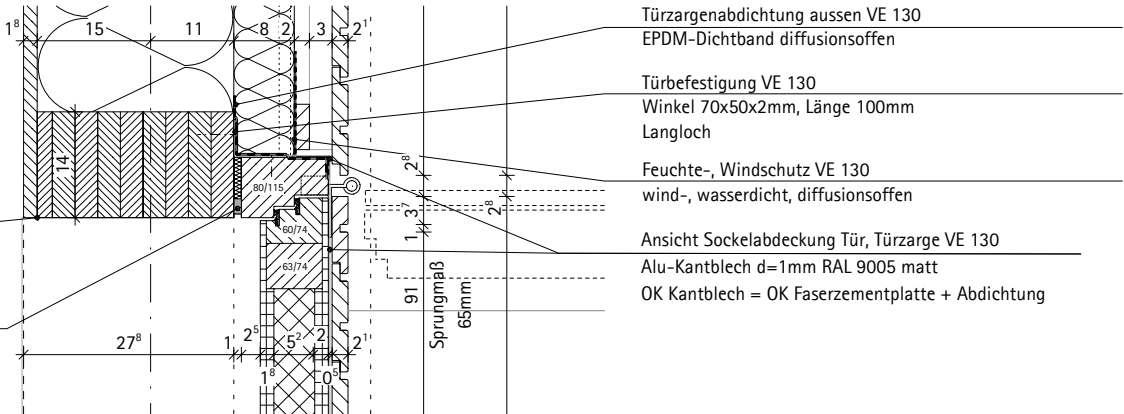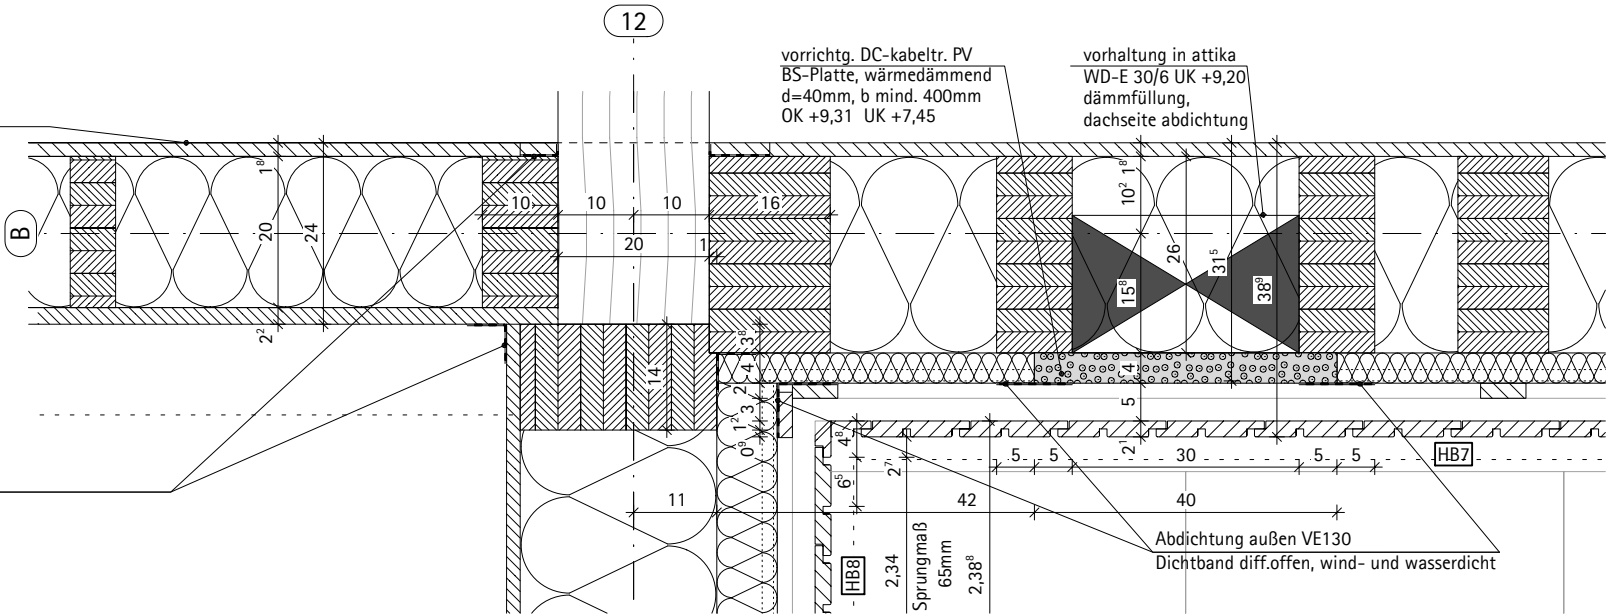

HB8 Abschluss zu MB1 siehe
MB1-H1 (VE 080+130+070)

Einbaulage und Maße siehe Übersichtspläne

NEUBAU SPORTHALLE NIELS-STENSEN-SCHULE	Index	Gegenstand	Datum	Planinhalt: Gebäudehülle Pos. HT3.2 - Holztür E2 Achse 12 H-Schnitt HT3-H1			
				Maßstab:	Datum:	gez:	Plannummer:
				1: 10 / 25	09.10.2026	BI	6-731-NSS-6.HT3.2 -0-f