


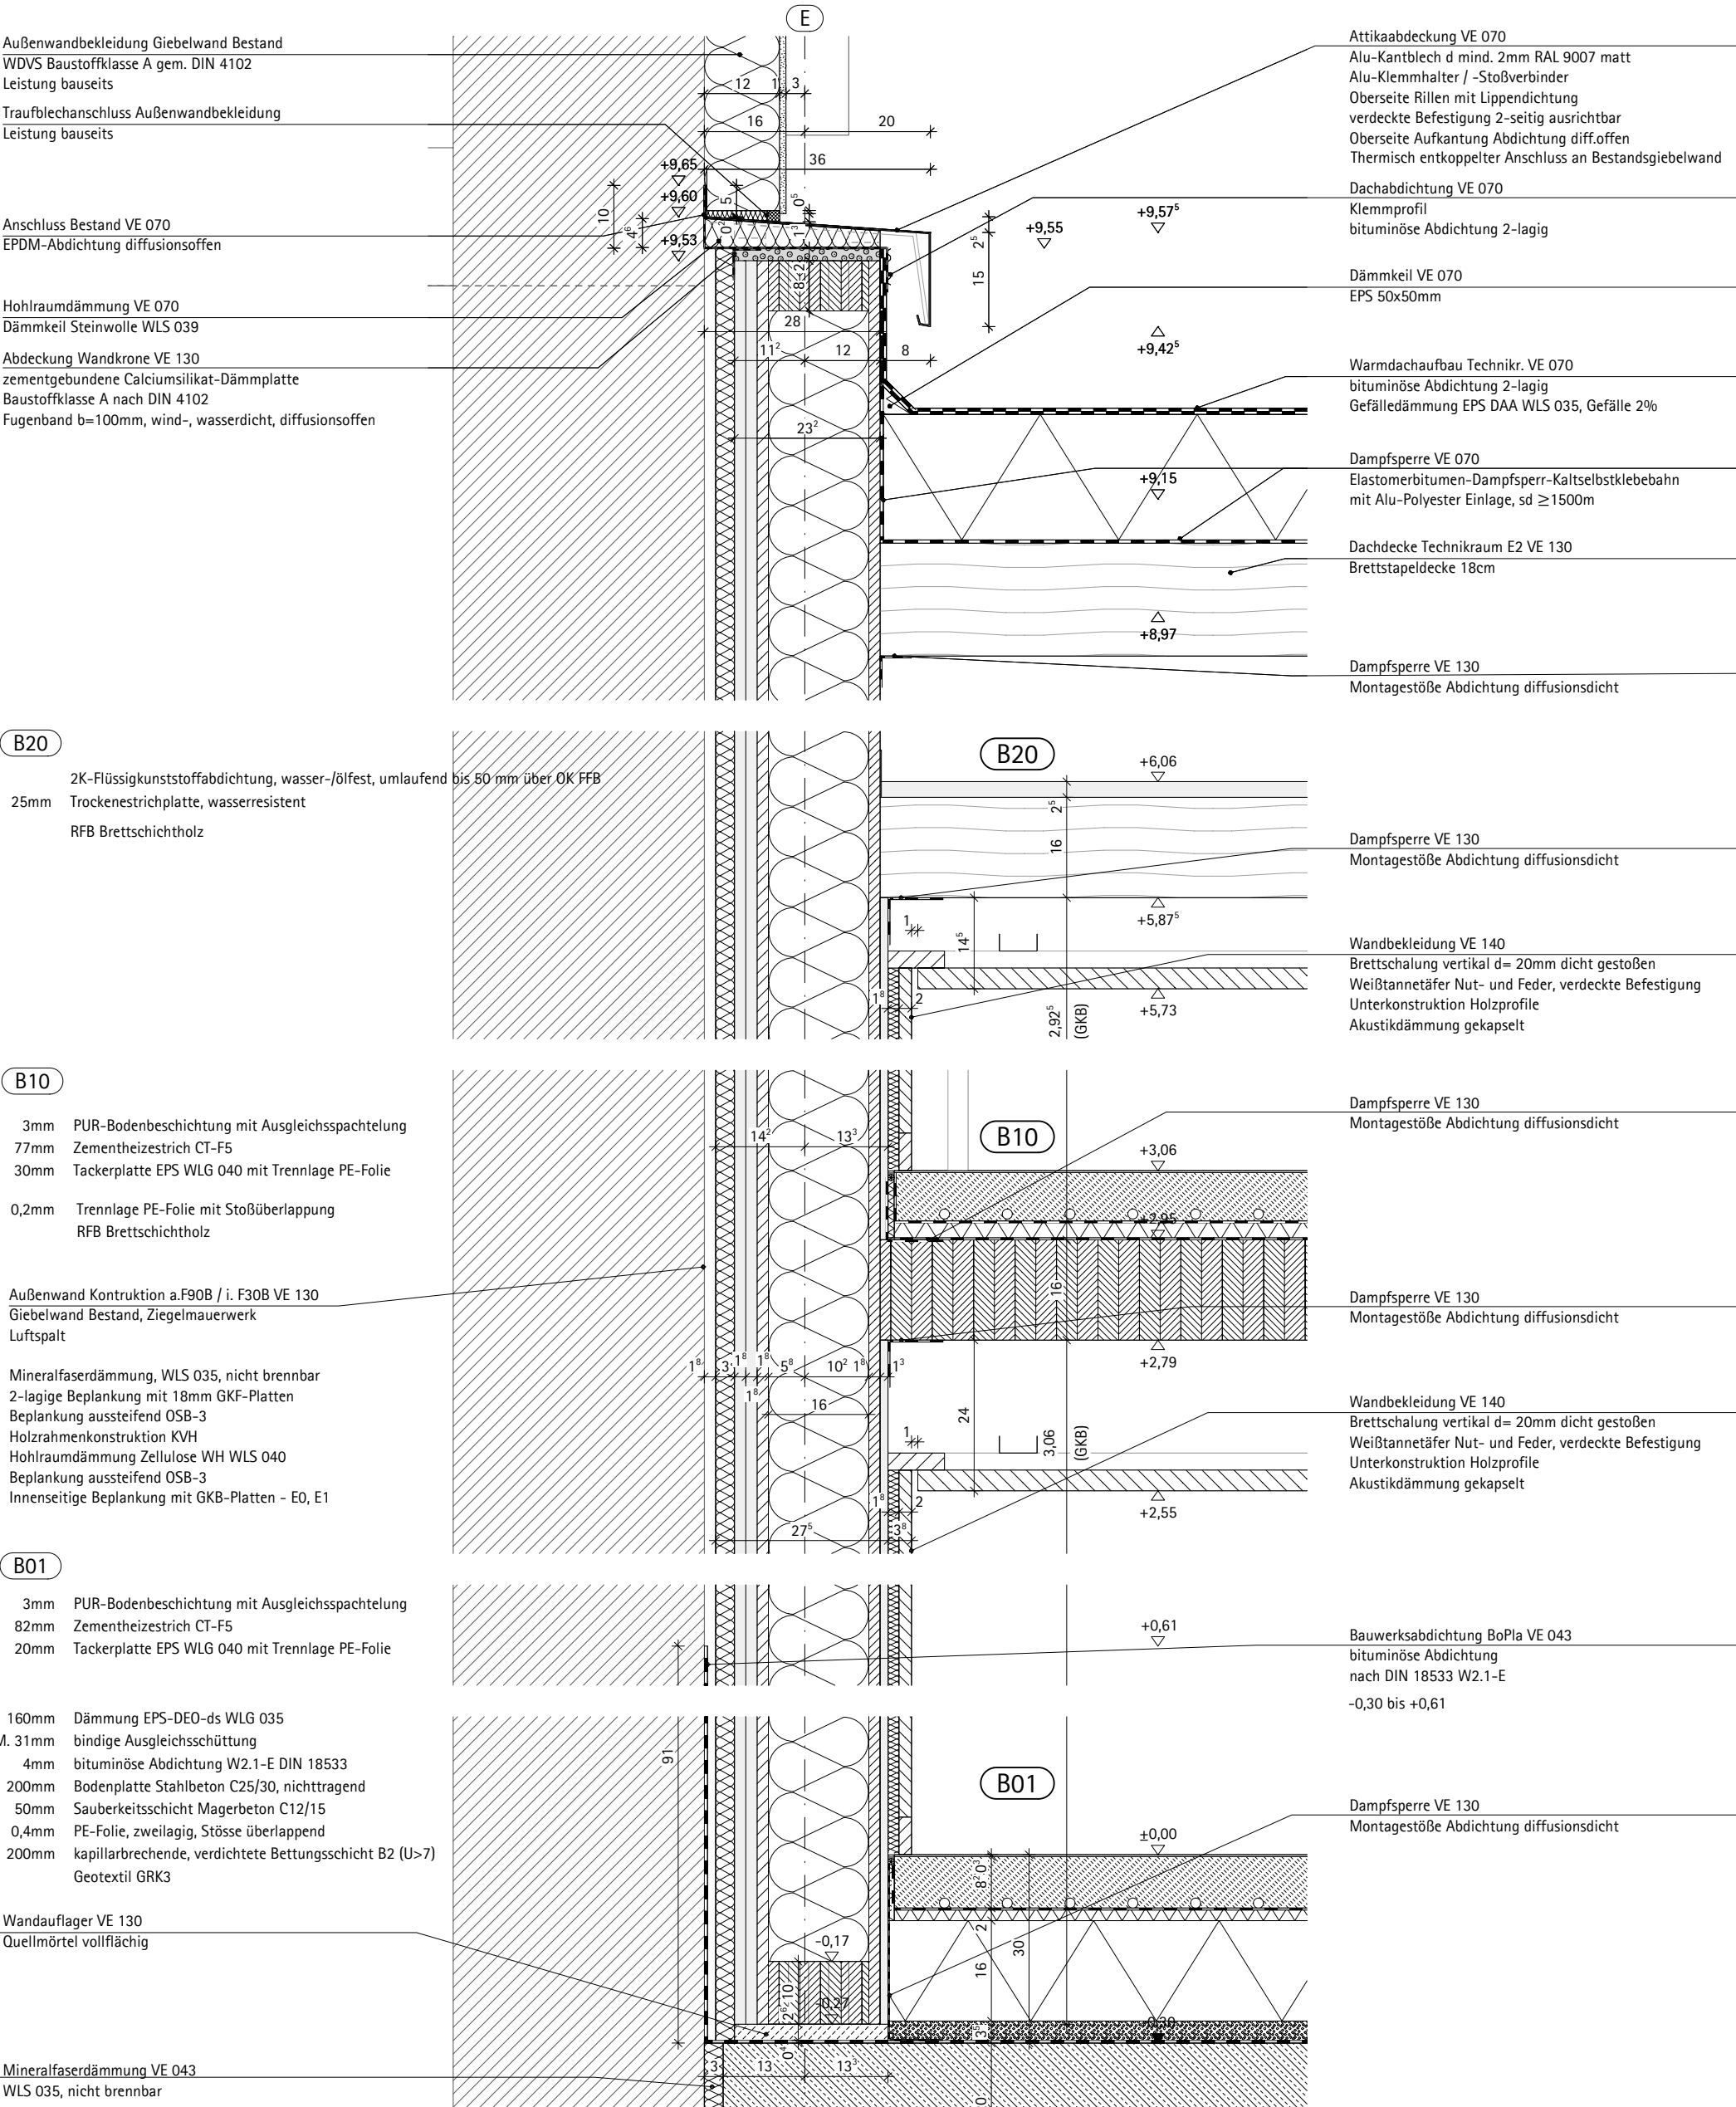

WLS: Wärmeleitstufe – Bemessungswert Wärmeleitfähigkeit Dämmstoff

Einbaulage und Maße siehe Übersichtspläne

NEUBAU SPORTHALLE NIELS-STENSEN-SCHULE	Index	Gegenstand	Datum
Planinhalt: Gebäudehülle Pos. AW1.1 – Anschlussw. Achse E V-Schnitt AW1-V1			
Maßstab: 1: 10	Datum: 09.10.2026	gez: BI	Plannummer: 6-731-NSS-6.AW1.1-0-f