


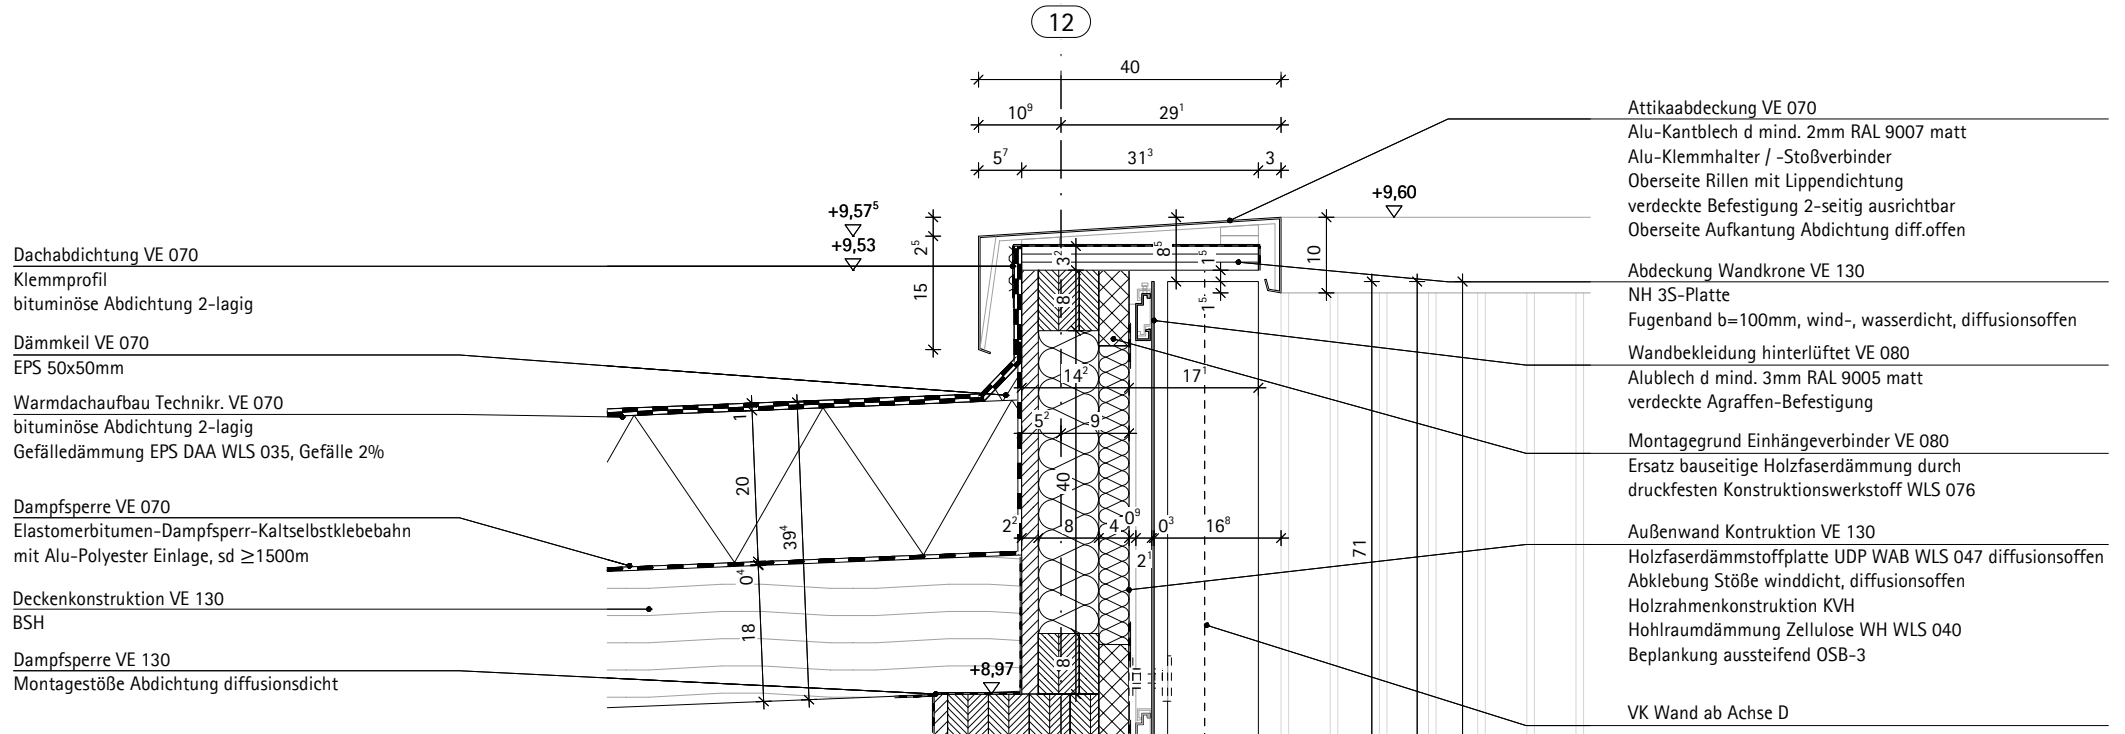

NEUBAU SPORTHALLE NIELS-STENSEN-SCHULE

Index	Gegenstand	Datum

Planinhalt:

Gebäudehülle Pos. MB1.1 - Westfass. E2 Achse 12 V-Schnitt MB1-V1

Maßstab:

1: 10

Datum:

09.10.2026

gez:

BI

Plannummer:

6-731-NSS-6.MB1.1-0-f