

HB4-V1 Blickrichtung Achse 14

Attikaabdeckung VE 070
Alu-Kantblech d mind. 2mm RAL 9007 matt
Alu-Klemmhalter / -Stoßverbinder
Oberseite Rillen mit Lippendichtung
verdeckte Befestigung 2-seitig ausrichtbar
Oberseite Aufkantung Abdichtung diff.offen

Dachabdichtung VE 070
Abdichtung EPDM 1-lagig

Notablauf Hallendach VE 070
Druckströmung DN70

Attikaablauf Hallendach VE 070
Druckströmung DN70

Warmdachaufbau VE 070
Dachabdichtung EPDM 1-lagig
Wärmedämmung PIR DAA WLS 025 alukaschiert
Gegengefälle-Attika Dämmkeile längs 1% / quer 4%

Dampfsperre VE 070
Elastomerbitumen-Dampfsperr-Kaltselbstklebebahn
mit Alu-Polyester Einlage, sd ≥1500m

Trapezblechfüller VE 070
Sickenfüller MiWo mit Rieselschutz


Trapezblechdach VE 130
Trapezblech AK100/275 t=0,88 mm
Akustiklochung
Pulverbeschichtung - Farbton RAL 9005 matt

Beplankung aussteifend VE 130
OSB-3 raumseitig deckende Beschichtung RAL 9005
von +7,40 bis UK Trapezblech / OK OSB-3
dampfdichte Abdichtung im Element- und Binderstoß hinter der OSB/3-Beplankung
Plattenstoße nachbeschichtet

Hauptträger Hallendach VE 130
Träger BS-Satteldach 200x1275...1600mm

siehe AF1-V1 (VE 080+130+070)

siehe AF1-V2 (VE 080+130+070)

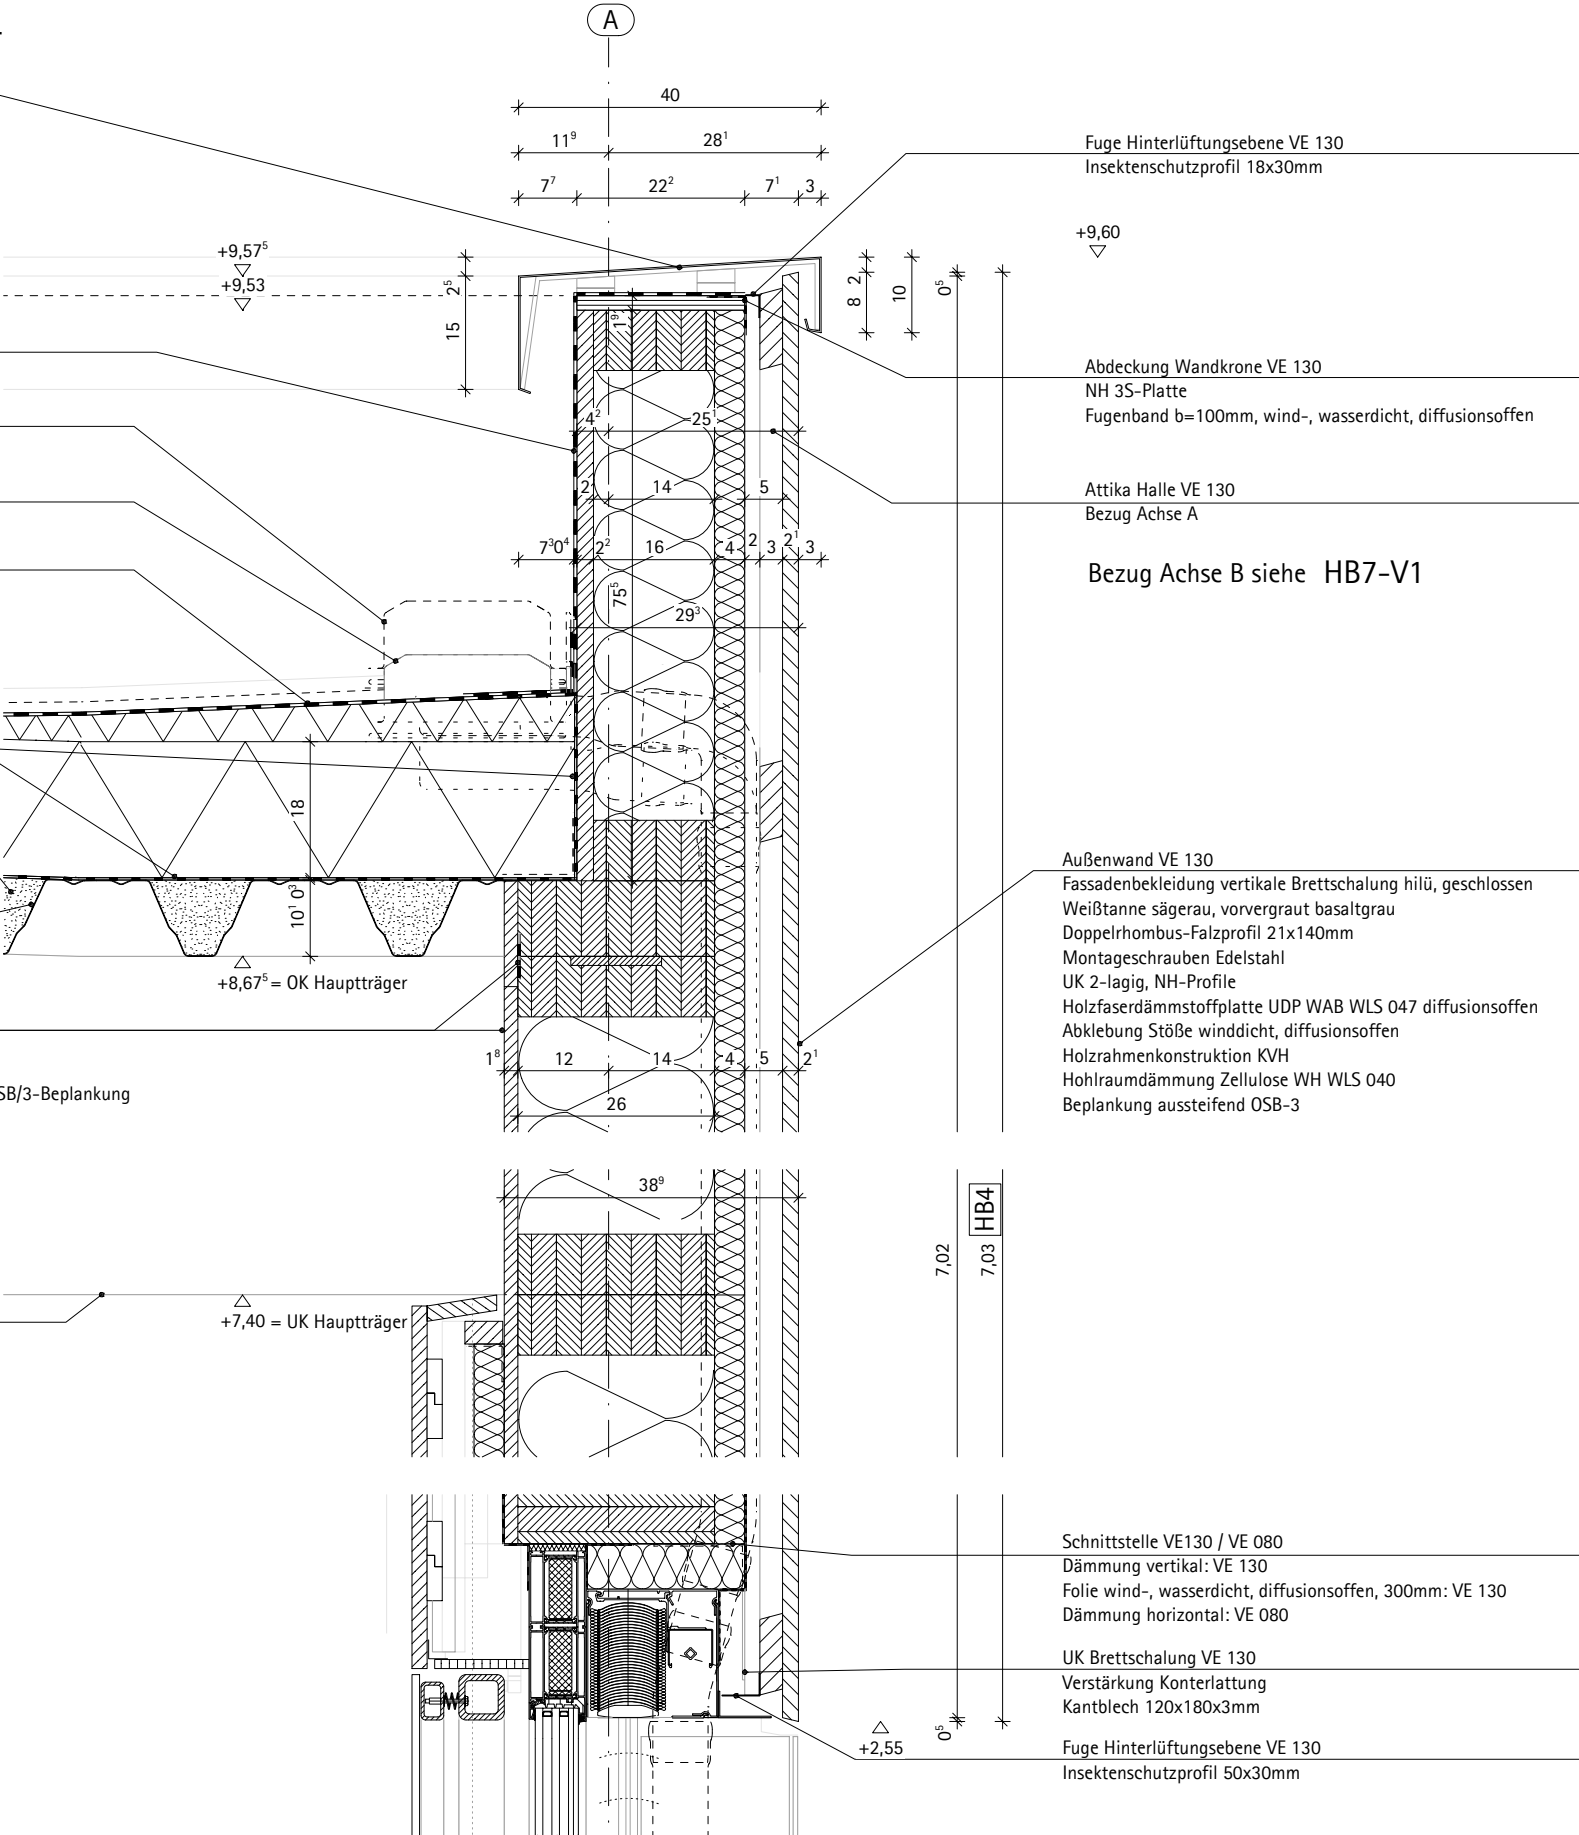

HB4-V2 Blickrichtung Achse 1

Feuchte-, Windschutz VE 130
wind-, wasserdicht, diffusionsoffen
allseitig Abklebung Aussparung
Dämmung Hohlraum

Feuchte-, Windschutz VE 130
wind-, wasserdicht, diffusionsoffen


Attikaablauf Hallendach VE 070
DN70 Edelstahl Druckströmung
geringer Eingriff Dachaufbau
andichten Dachab-/ überläufe an Dachabdichtung

attikabereich
WS-S 20/8 OK +9,00 UK +2,785
WD-S 15/22,5 OK +9,00

siehe AF1-V2 (VE 080+130+070)

WLS: Wärmeleitstufe – Bemessungswert Wärmeleitfähigkeit Dämmstoff

Einbaulage und Maße siehe Übersichtspläne

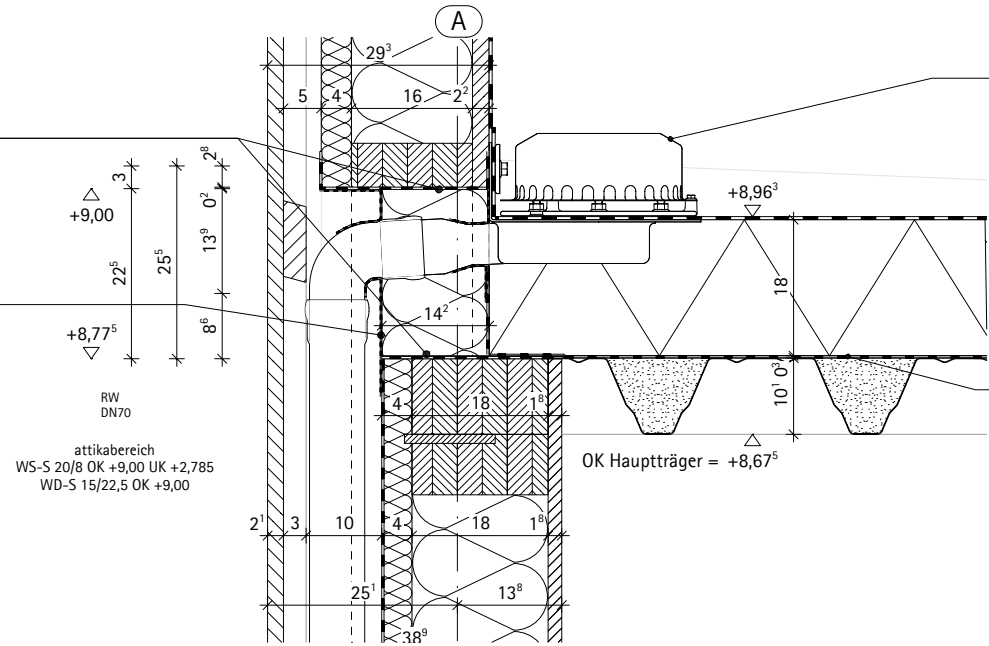

NEUBAU SPORTHALLE NIELS-STENSEN-SCHULE
--

Index	Gegenstand	Datum
a	Allg. Ergänz., Erg. Beschichtung Bepl.	09.10.26

Planinhalt: Gebäudehülle Pos. HB4.1 – Südfass. Achse A V-Schnitt HB4-V1, -V2			
Maßstab: 1: 10	Datum: 01.09.2026	gez: BI	Plannummer: 6-731-NSS-6.HB4.1-a-f