

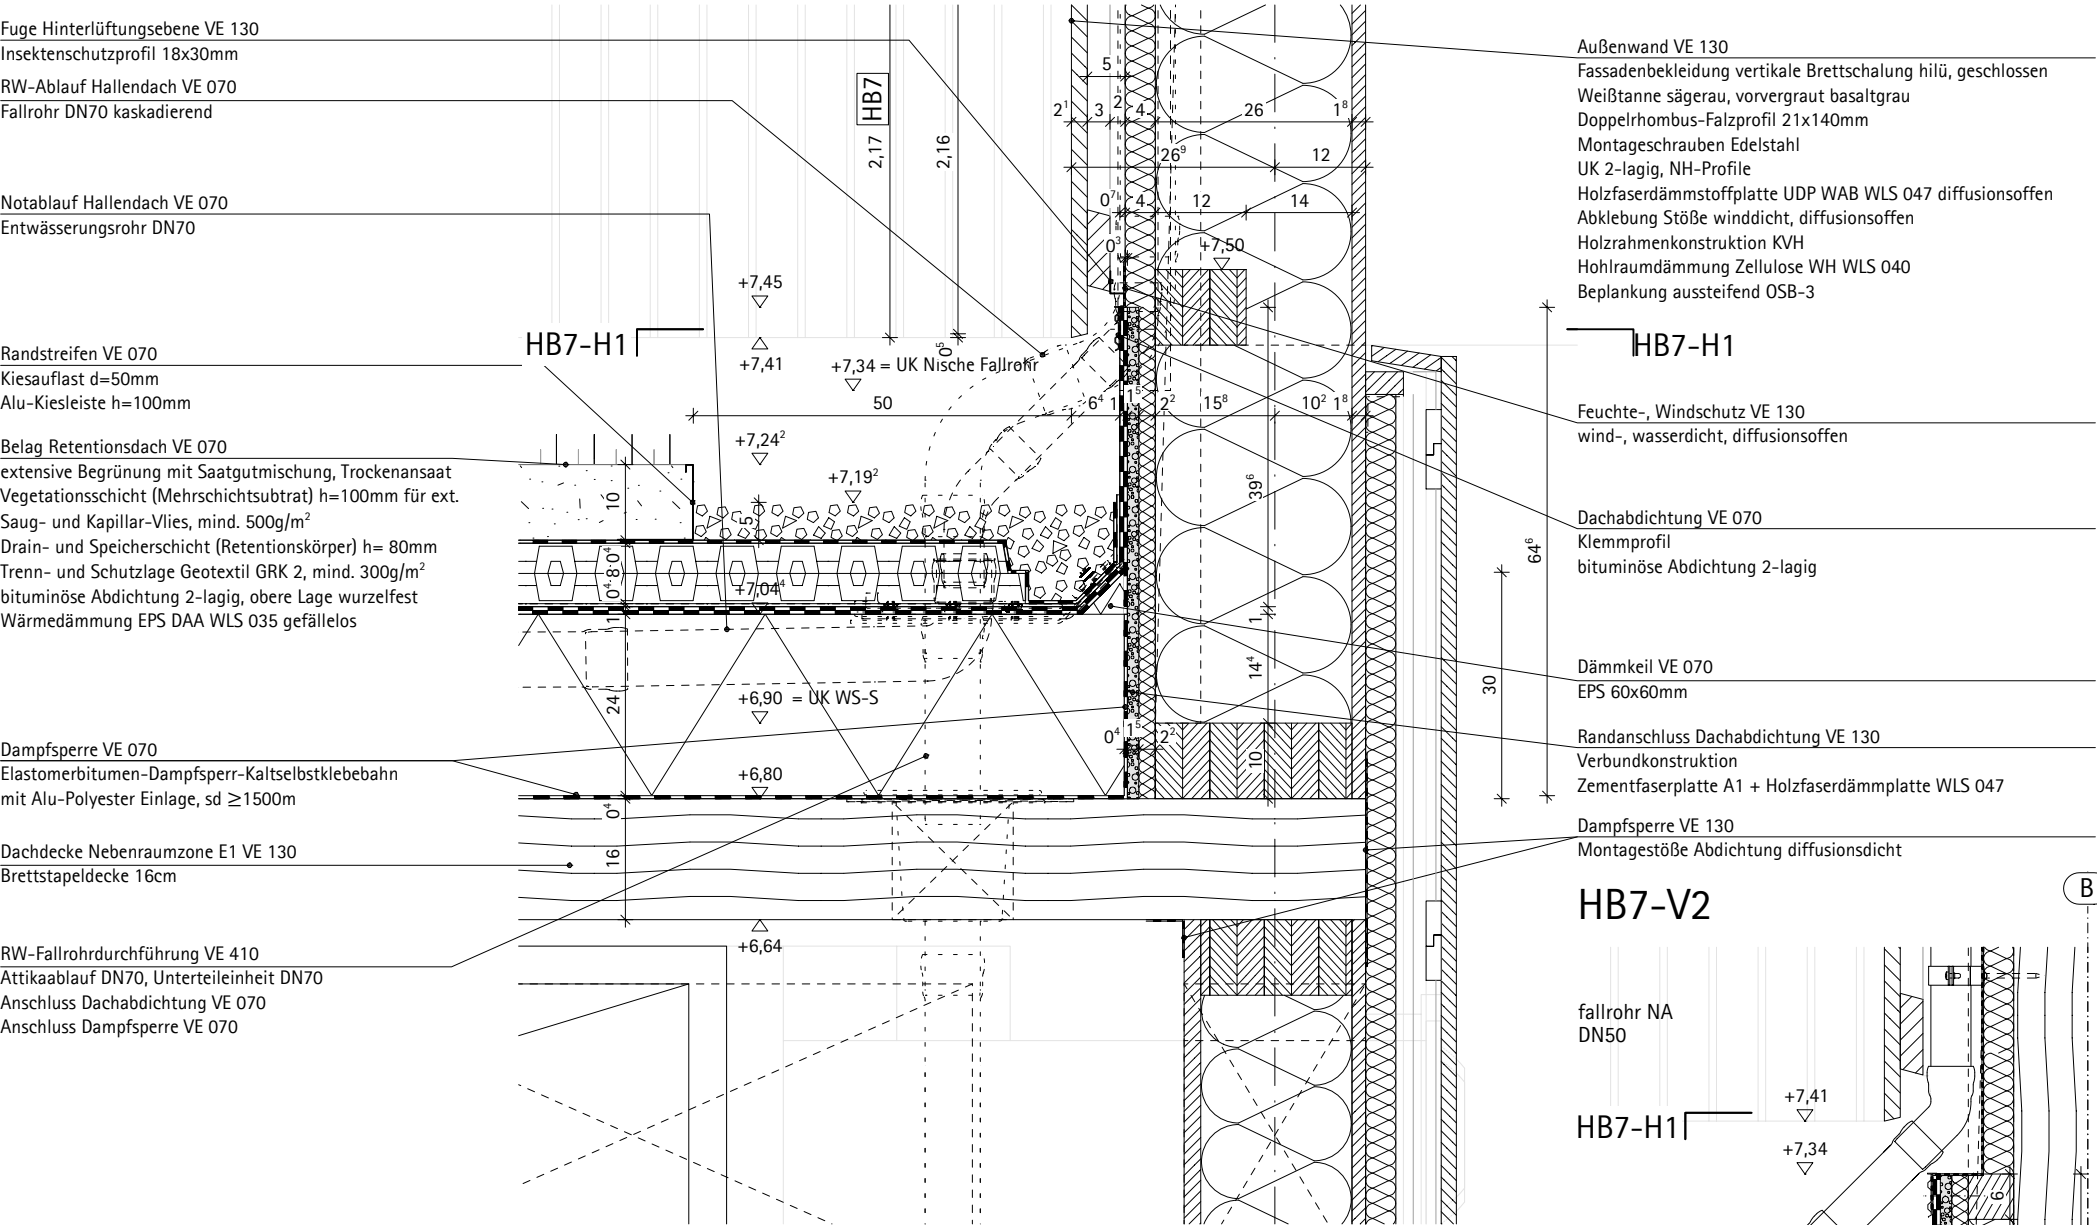


HB7-V1

Anschluss Hallendach siehe HB4-V1 (VE 130+070)
HB4-V2 (VE 130+070)

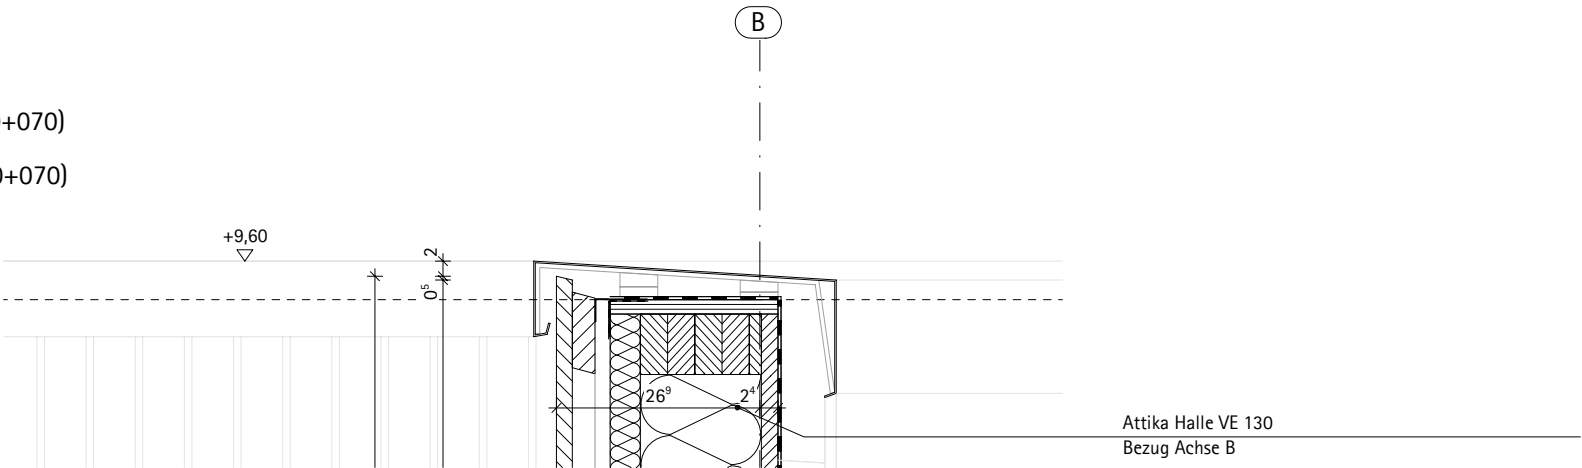

HB7-H1

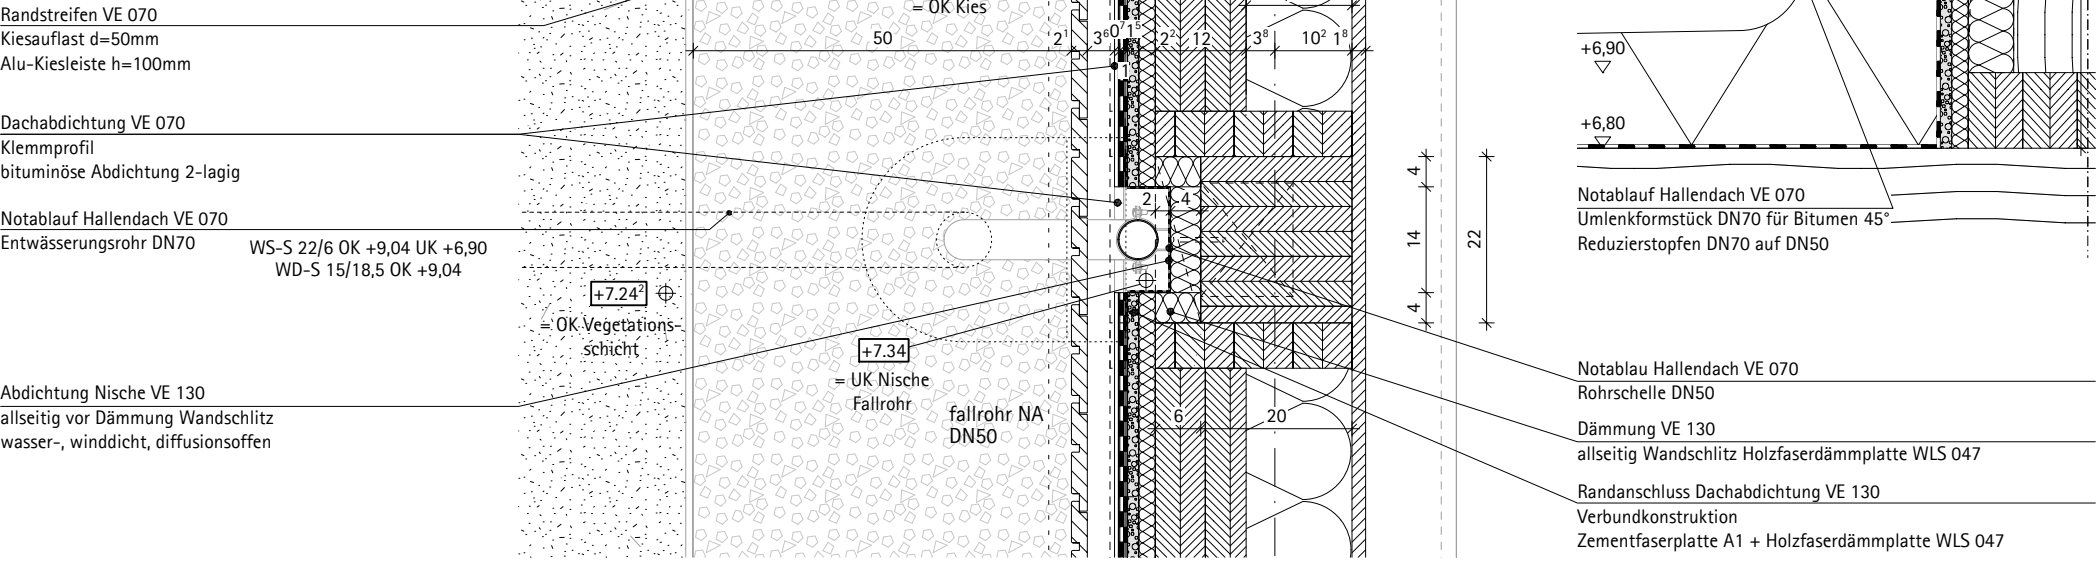

WLS: Wärmeleitstufe – Bemessungswert Wärmeleitfähigkeit Dämmstoff
Einbaulage und Maße siehe Übersichtspläne

NEUBAU SPORTHALLE NIELS-STENSEN-SCHULE	Index	Gegenstand	Datum	Planinhalt:			
	a	Allgemeine Ergänzungen	09.10.26	Gebäudehülle Pos. HB7.1 – Nordf. Achse B V-Schnitt HB7-V1, -V2, -H1			
				Maßstab:	Datum:	gez:	Plannummer:
				1: 10	01.09.2026	BI	6-731-NSS-6.HB7.1-a-f