


DK1-V1

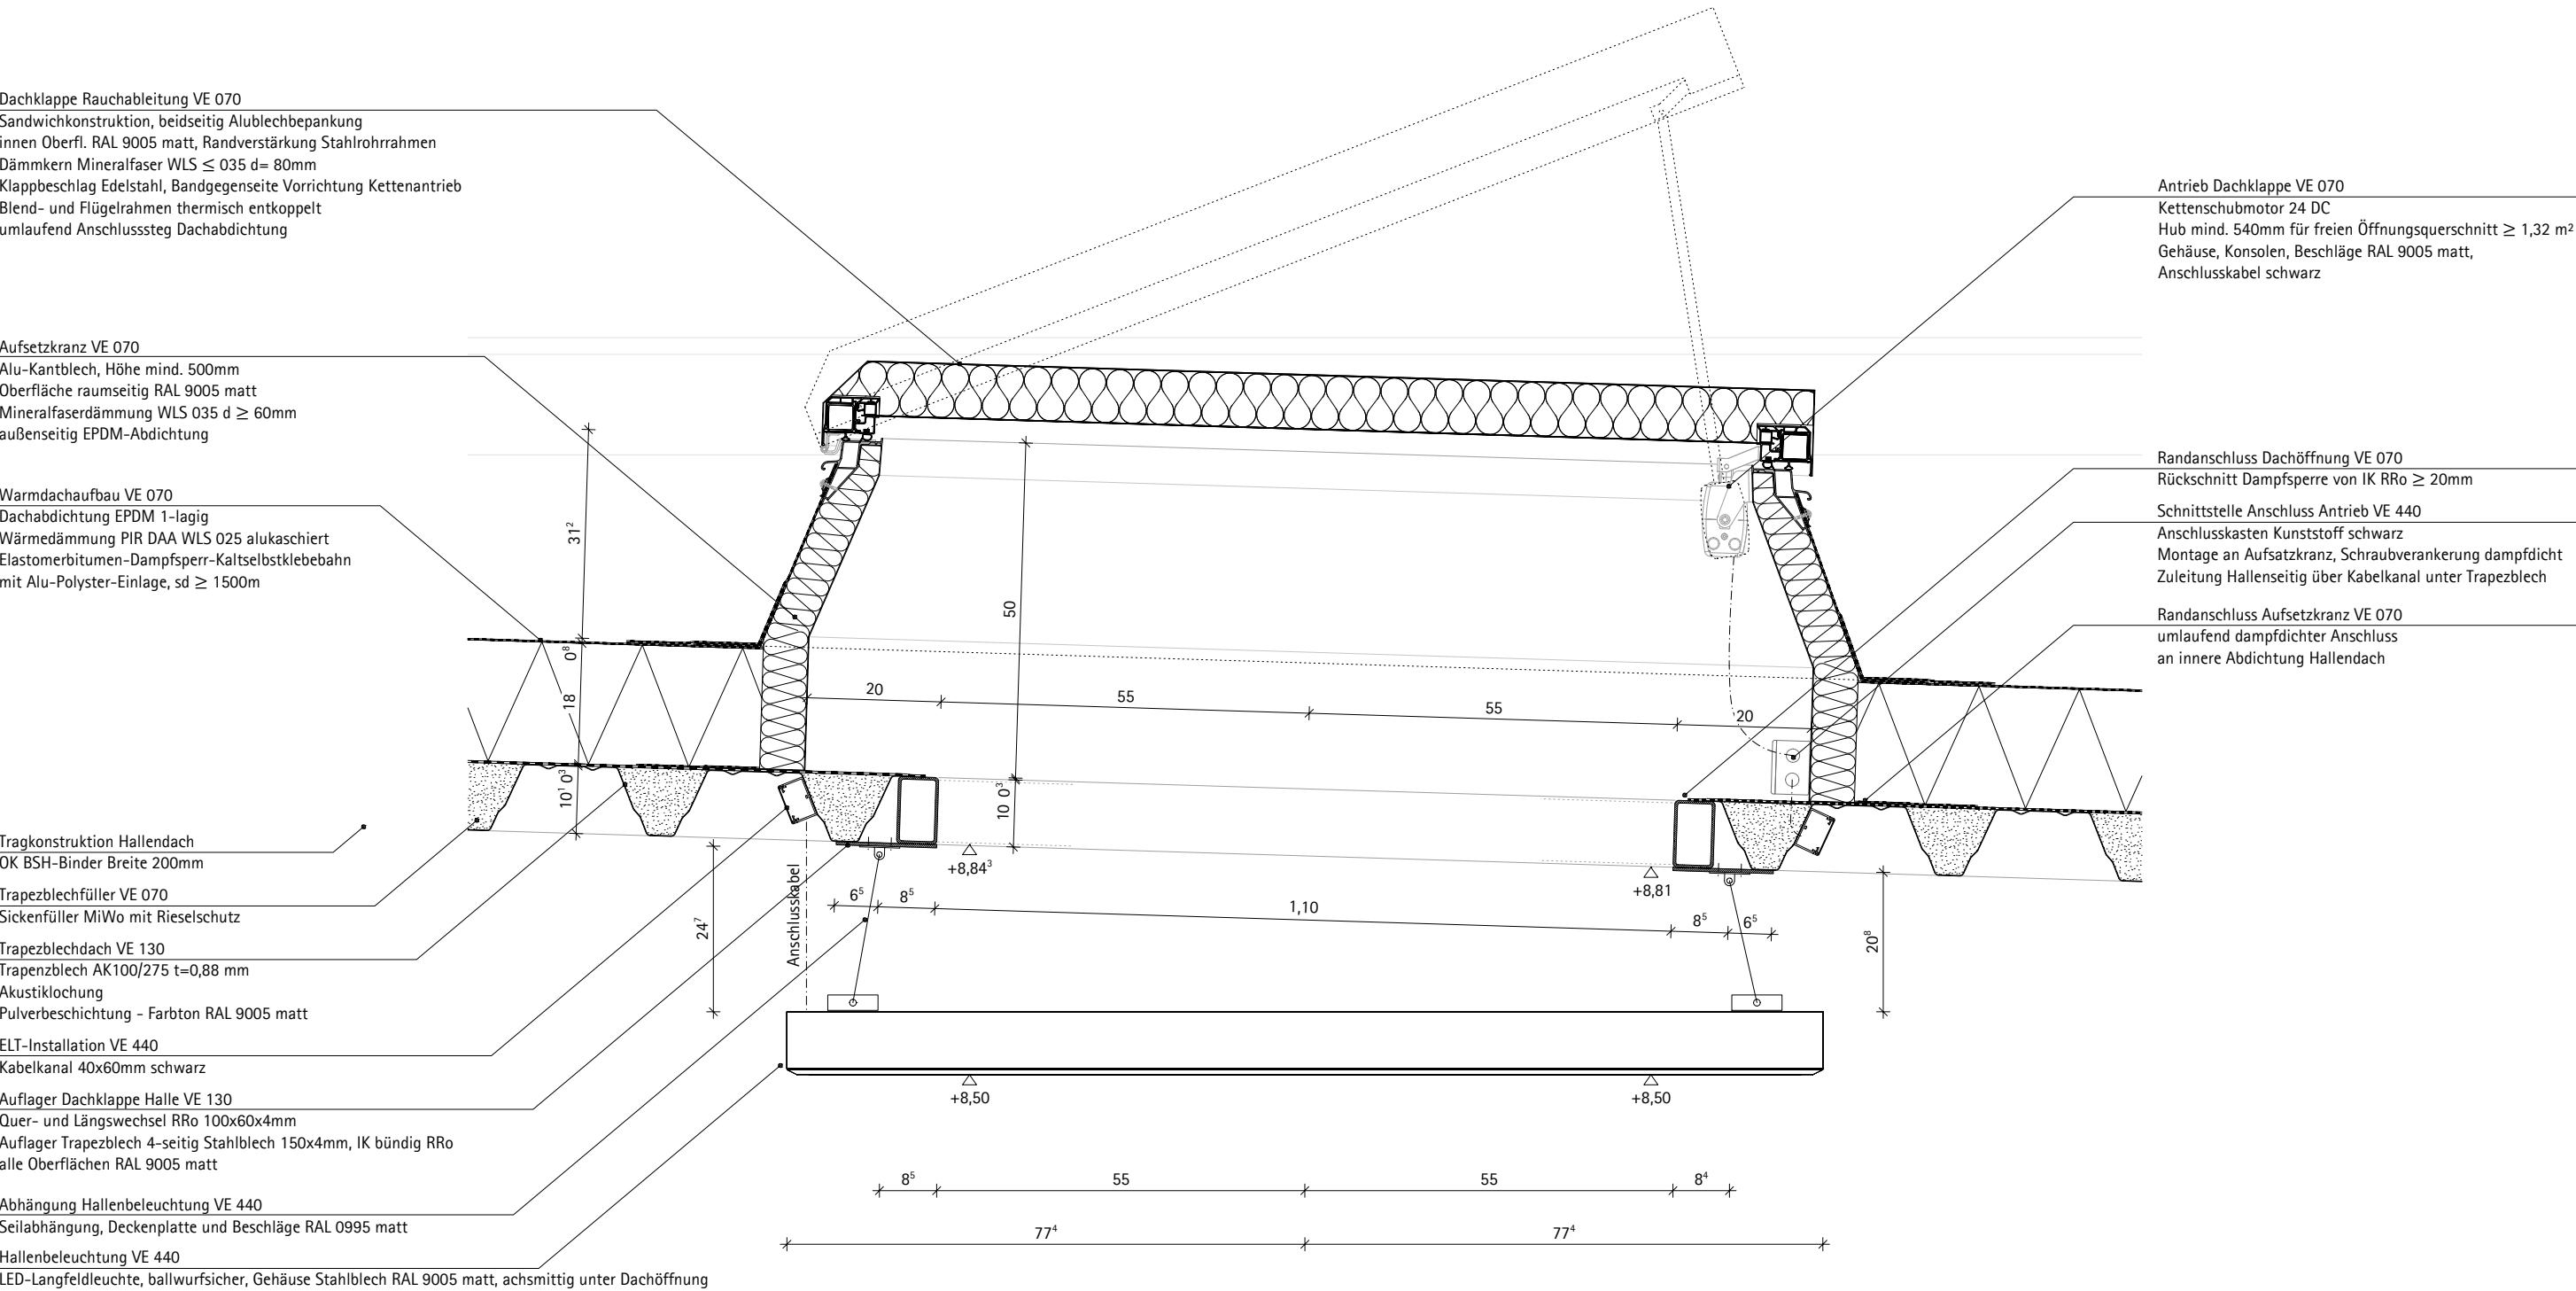

WLS: Wärmeleitstufe – Bemessungswert Wärmeleitfähigkeit Dämmstoff

Einbaulage und Maße siehe Übersichtspläne

NEUBAU SPORTHALLE KATHOLISCHE NIELS-STENSEN-SCHULE SCHWERIN

| Index | Gegenstand | Datum | Name |
|-------|------------|-------|------|
|       |            |       |      |
|       |            |       |      |
|                                                                                    |                      |            |                                      |
|------------------------------------------------------------------------------------|----------------------|------------|--------------------------------------|
| Planinhalt:<br>Gebäudehülle Pos. DK1 – Dunkelklappe Hallendach      Schnitt DK1-V1 |                      |            |                                      |
| Maßstab:<br>1: 10                                                                  | Datum:<br>07.09.2026 | gez:<br>WA | Plannummer:<br>6-731-NSS-6.DK1.1-0-f |