
Wandübersicht Holzwände Ebene E0

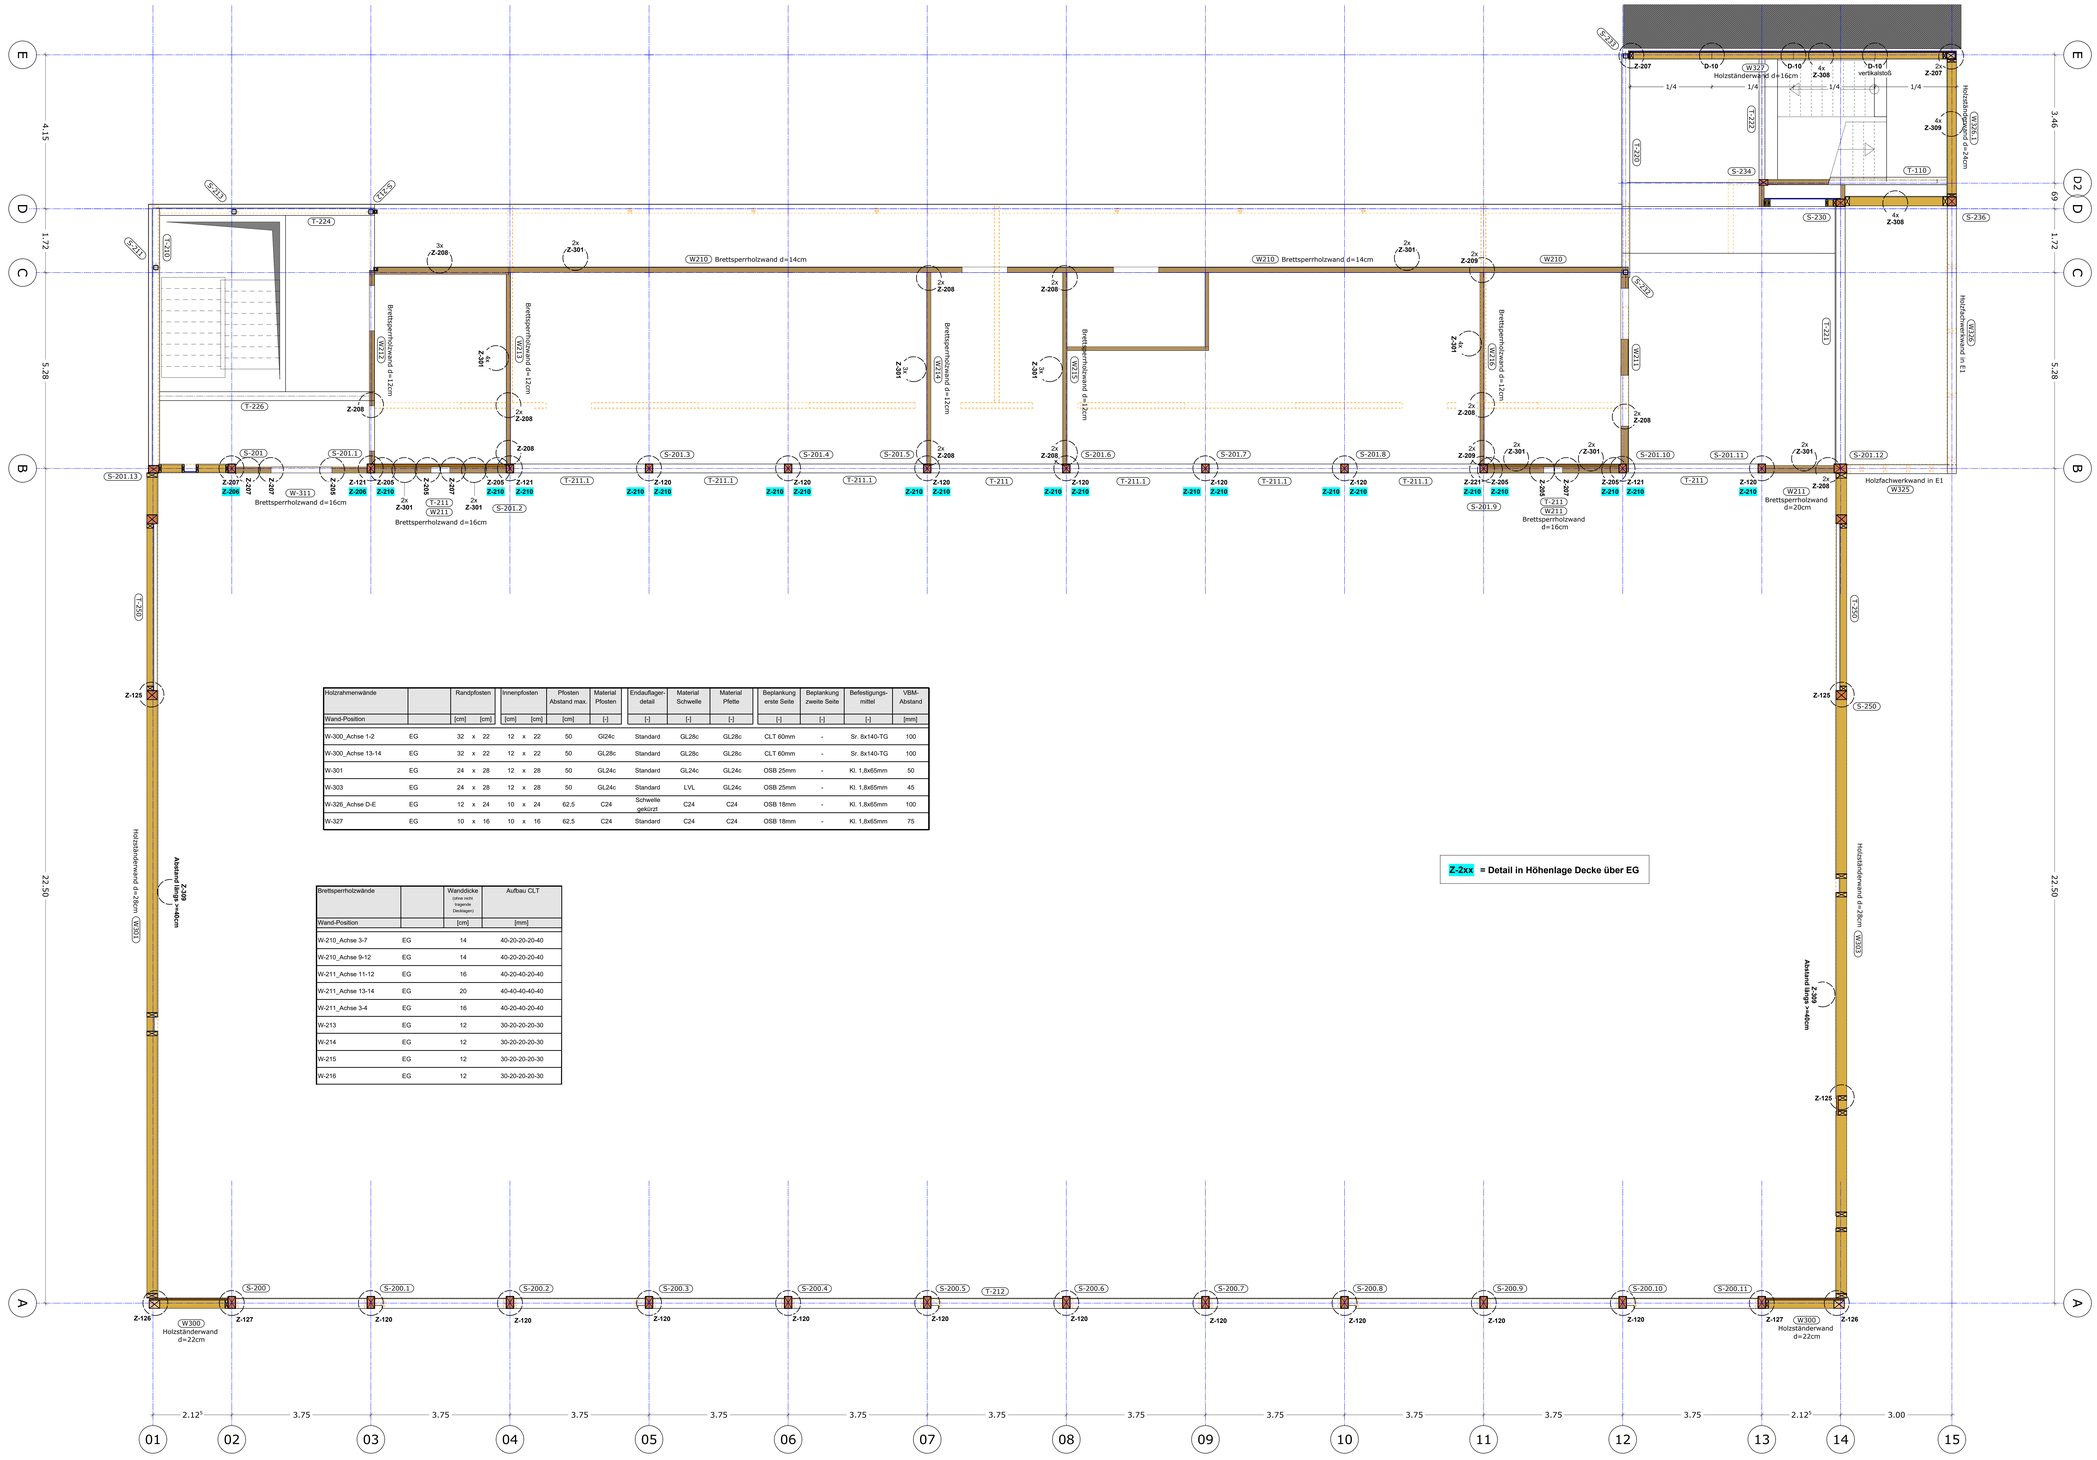

Holzrahmenwände		Randpfosten		Innenpfosten		Pfosten Abstand max.	Material Pfosten	Endauflager-detail	Material Schwelle	Material Pfette	Beplankung erste Seite	Beplankung zweite Seite	Befestigungs-mittel	VBM-Abstand
Wand-Position		[cm]	[cm]	[cm]	[cm]	[cm]	[-]	[-]	[-]	[-]	[-]	[-]	[-]	[mm]
W-300_Achse 1-2	EG	32 x	22	12 x	22	50	GI24c	Standard	GL28c	GL28c	CLT 60mm	-	Sr. 8x140-TG	100
W-300_Achse 13-14	EG	32 x	22	12 x	22	50	GL28c	Standard	GL28c	GL28c	CLT 60mm	-	Sr. 8x140-TG	100
W-301	EG	24 x	28	12 x	28	50	GL24c	Standard	GL24c	GL24c	OSB 25mm	-	Kl. 1,8x65mm	50
W-303	EG	24 x	28	12 x	28	50	GL24c	Standard	LVL	GL24c	OSB 25mm	-	Kl. 1,8x65mm	45
W-326_Achse D-E	EG	12 x	24	10 x	24	62,5	C24	Schwelle gekürzt	C24	C24	OSB 18mm	-	Kl. 1,8x65mm	100
W-327	EG	10 x	16	10 x	16	62,5	C24	Standard	C24	C24	OSB 18mm	-	Kl. 1,8x65mm	75

Brettsperrholzwände		Wanddicke (ohne nicht tragende Decklagen)	Aufbau CLT
Wand-Position		[cm]	[mm]
W-210_Achse 3-7	EG	14	40-20-20-20-40
W-210_Achse 9-12	EG	14	40-20-20-20-40
W-211_Achse 11-12	EG	16	40-20-40-20-40
W-211_Achse 13-14	EG	20	40-40-40-40-40
W-211_Achse 3-4	EG	16	40-20-40-20-40
W-213	EG	12	30-20-20-20-30
W-214	EG	12	30-20-20-20-30
W-215	EG	12	30-20-20-20-30
W-216	EG	12	30-20-20-20-30

Z-2xx = Detail in Höhenlage Decke über EG

EFH 48,60m üNHN = ± 0,00 OK FFB Ebene 0 DIN 18533-1: W2.1-E

Index	Gegenstand	Datum	Name
0	Planungsstand frei	20.08.26	KW

NEUBAU SPORTHALLE NIELS-STENSEN-SCHULE SCHWERIN

Bauherr
Erzbistum Hamburg
Am Mariendom 4
20099 Hamburg

Auftraggeber
Erzbistum Hamburg Generalvikariat
Referat Bauprojektentwicklung
Am Mariendom 4
20099 Hamburg


Generalplanung

Gebäudeplanung

Tragwerksplanung

Technische Gebäudeausrüstung

Freianlagenplanung

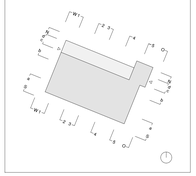

Fachbereich
Tragwerksplanung

Planart und Planinhalt
Wandübersicht Ebene 0
Index 0

AUSFÜHRUNGSPLANUNG

Planordnung / Filename	Maßstab	Format (mm)	Stammdatum	
5-741-NSS-2.E0.wa-0-f	1: 50	1389x841	03.08.2026	KW

Bauherr	Projektsteuerer	Architekt	Fachplaner

H/B = 841 / 1389 (1.17m²)

Allplan 2024