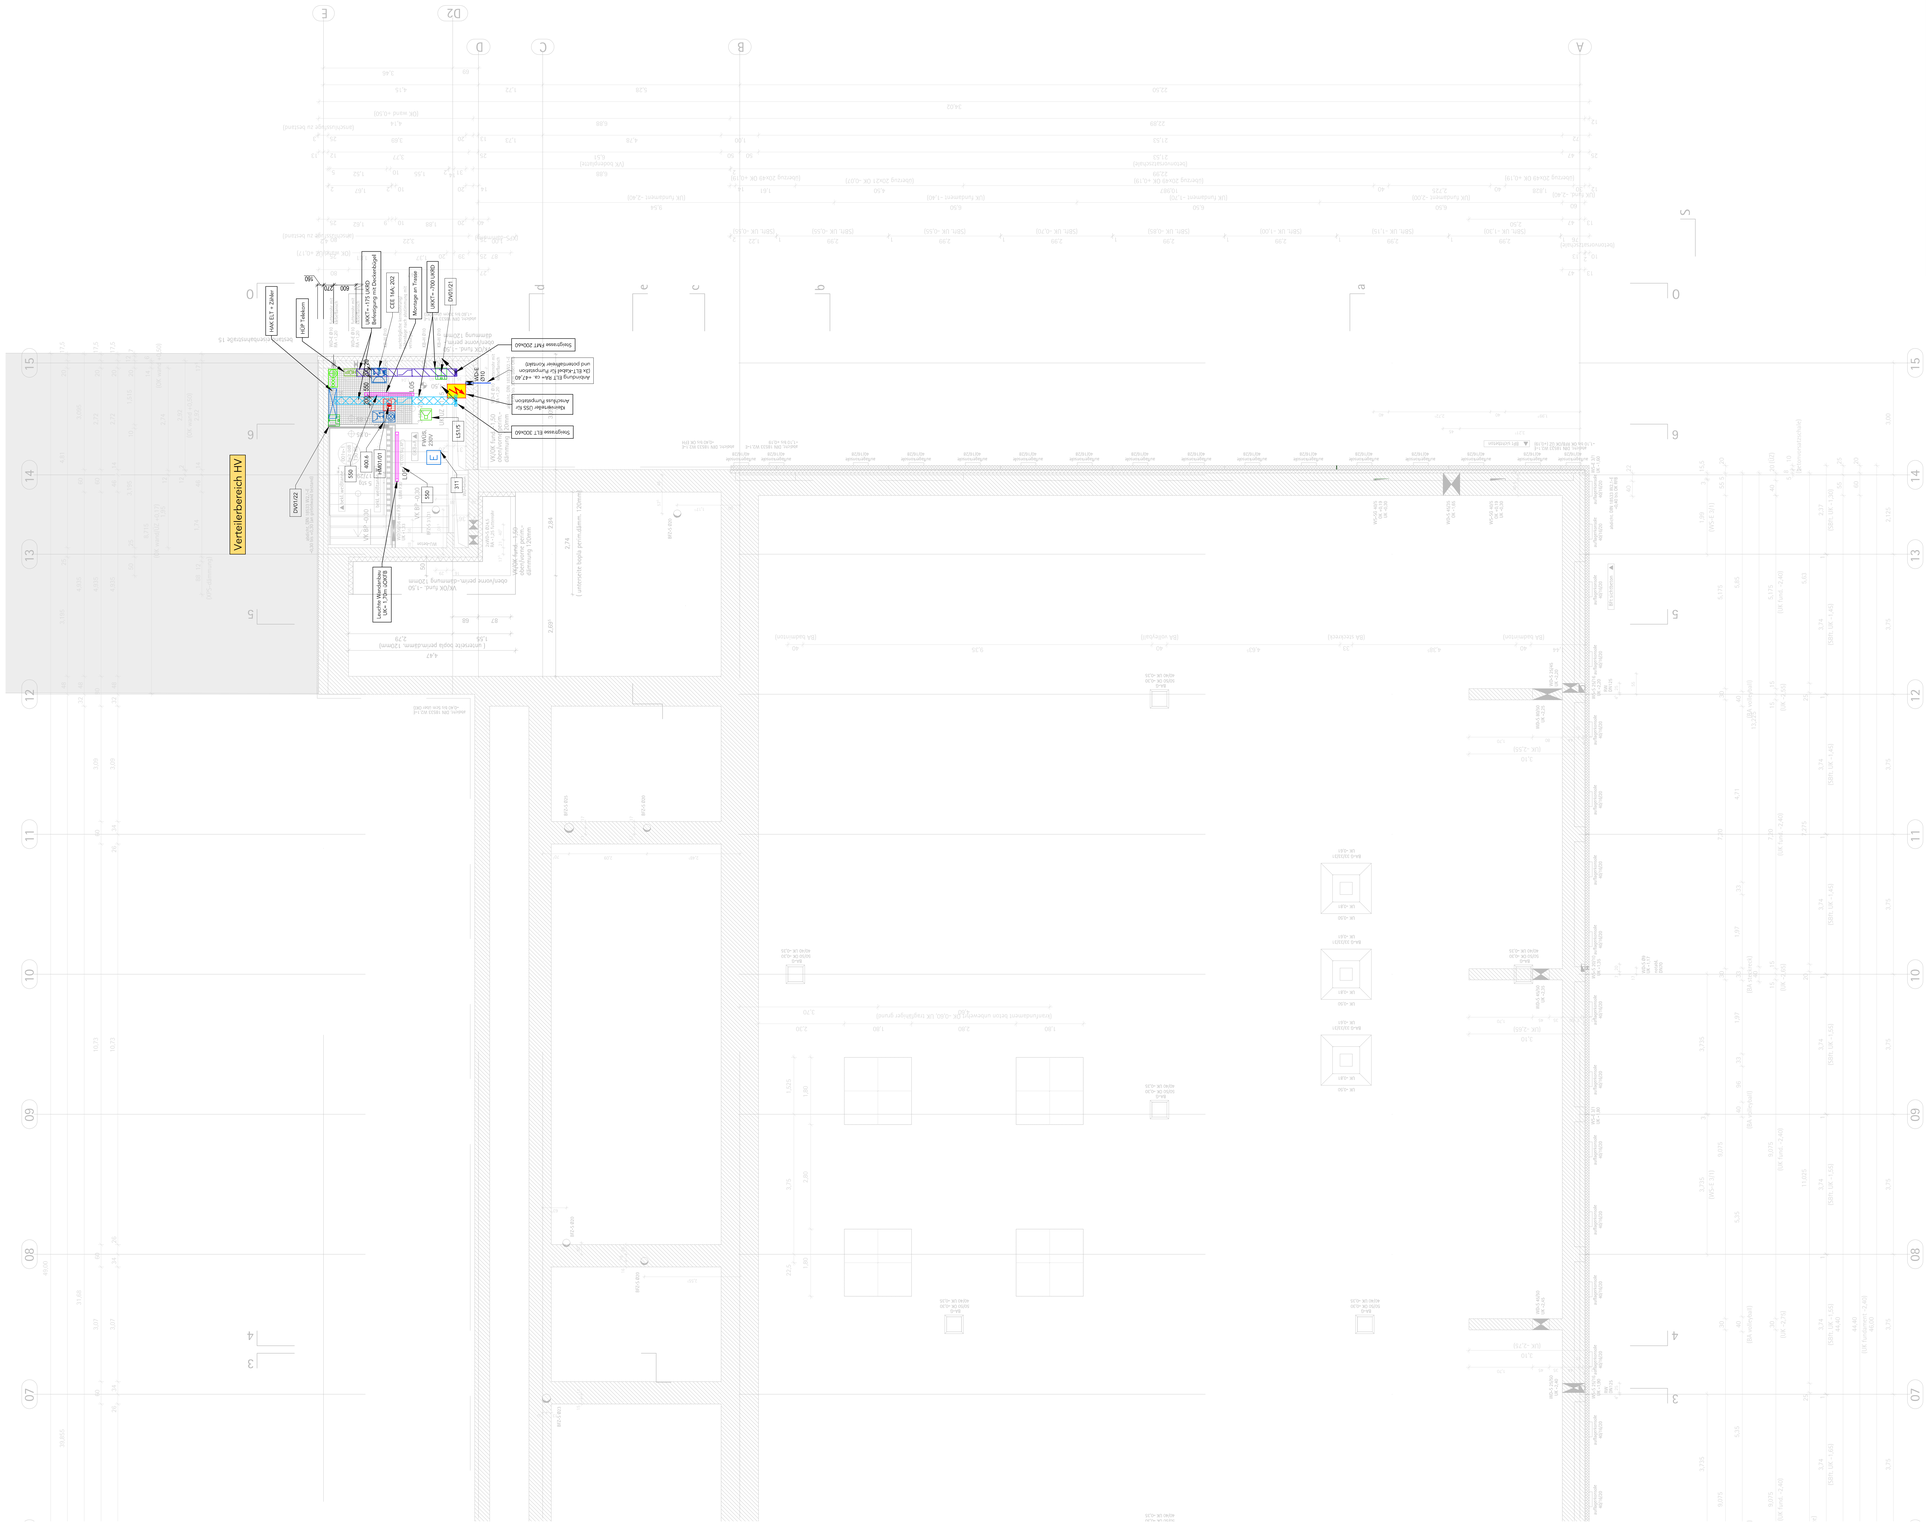
Verteilerbereich HV
HAK ELT + 2xNav
HuSP Telekom
UKR2 – 100 UKRD
UKR1 – 270 UKRD
Anschlußkasten Gebäudeeingangsbereich
CEE 16A, 3NL
Montage an Trasse
DN100,Z
DN100,Z
Beispielmasse FMT ZG040
Anbindung ELT 6A4– ca. +47,40 (in ELT-Kabel für Temperatur- und Querschnittsmessung)
Kleinverteiler- (SSS für Anschließen Pumpstation)
Beispielmasse ELT ZG040
LS151
FTT
LS11
LS50
LS50
KDK-E
Rauchmelder
DN100,Z
Anschlußmöglichkeit UKR1 – 50 UKRD
Oberkante Putz(OK Fuß) -1,50
(Lichtmaße Sockel prim.dämm. 120mm)
(Lichtmaße Sockel prim.dämm. 120mm)
2,94
2,74
2,69
87
68
4,47
1,56
2,29
Bauteilnummer: 0.0.0.