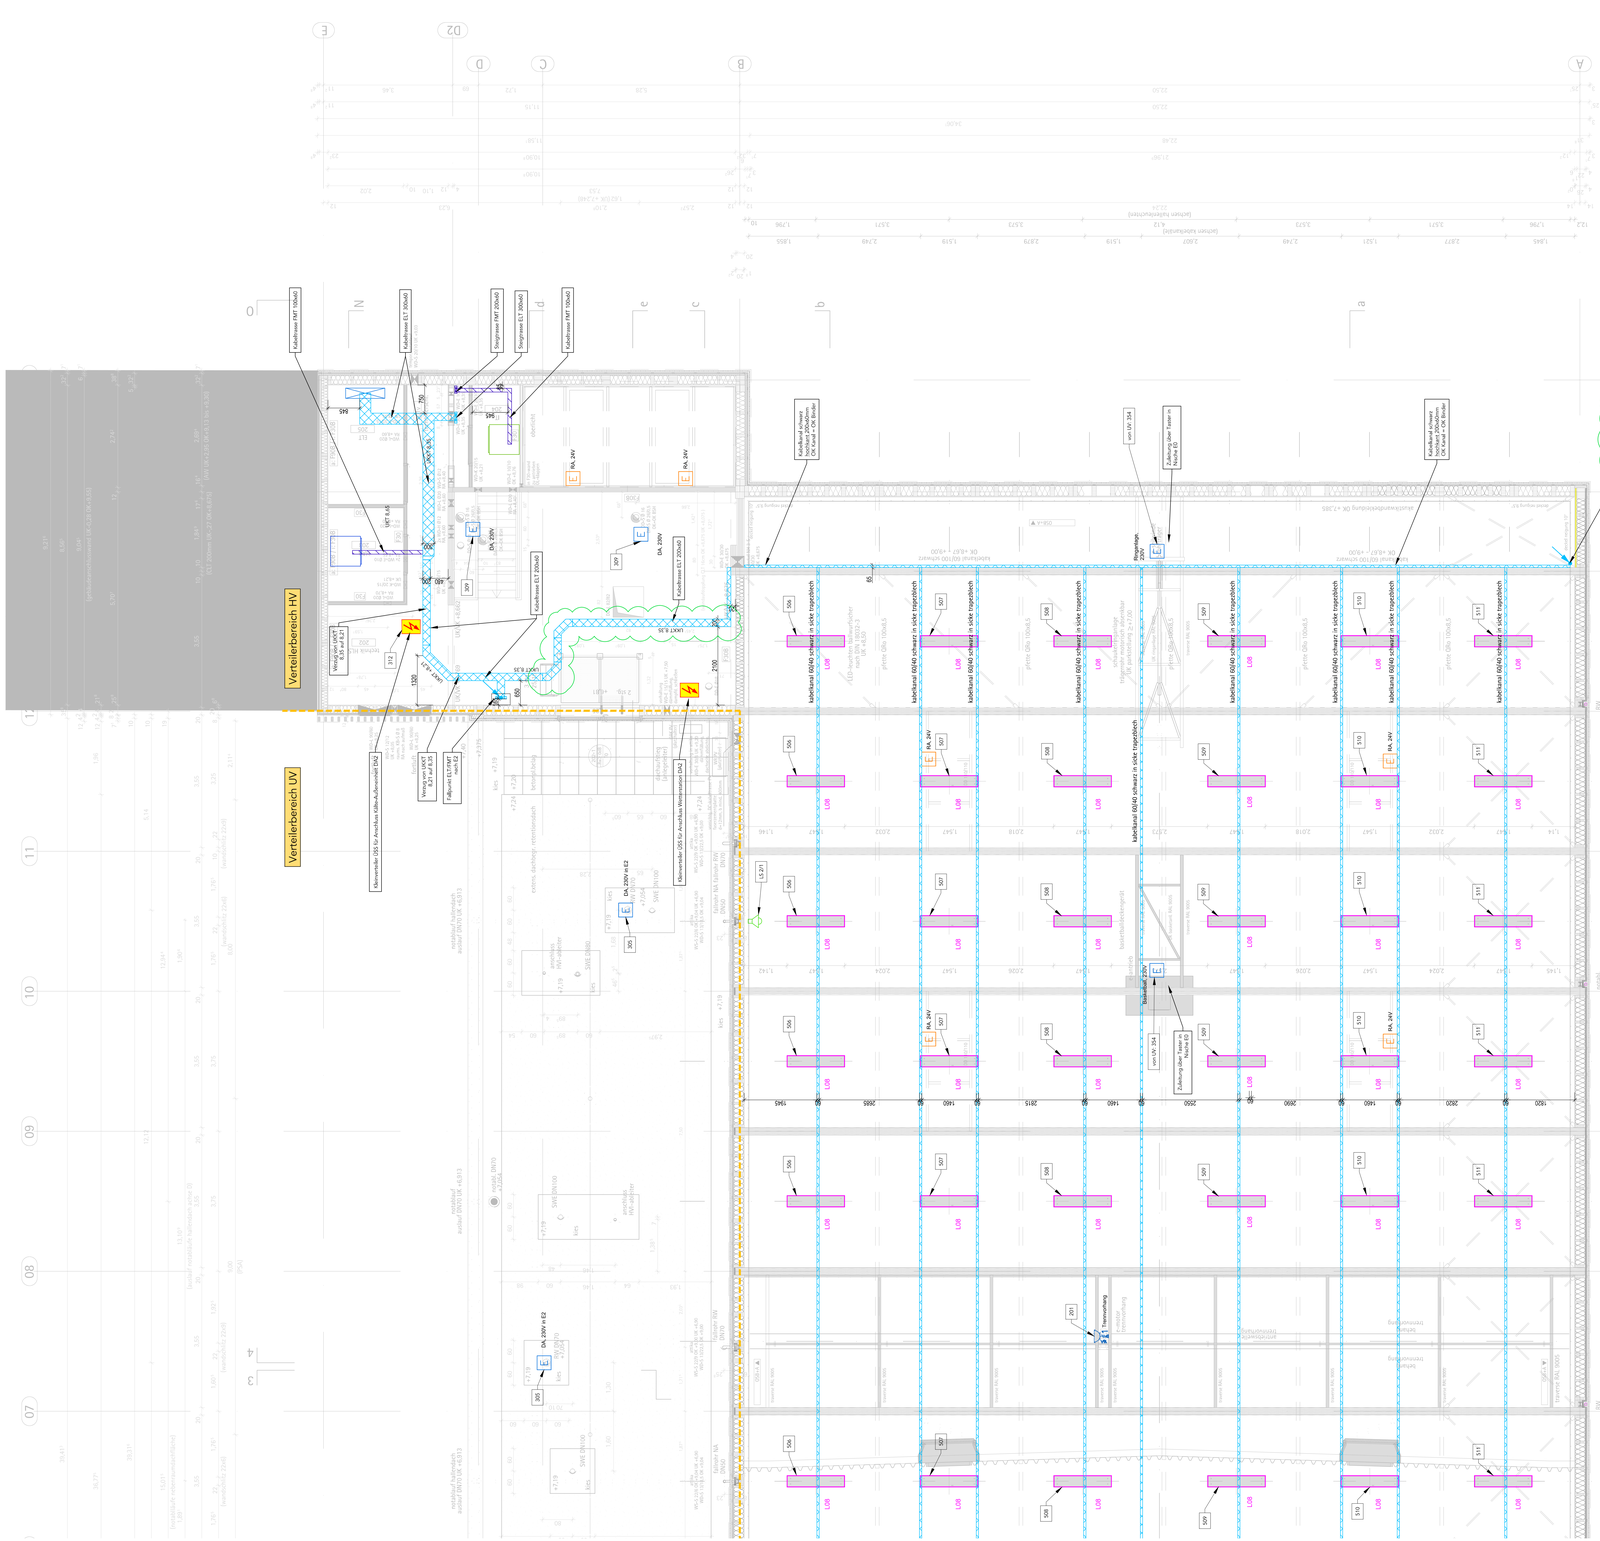


Stelzpunkt | Fallpunkt | Durchgangspunkte

50 Allgemeine Bemaßung in mm

UKRD -250 Höhenbemaßung Abstand zwischen Element Unterkante und UKRD

## VORGABEN UND FESTLEGUNGEN

1. Eintrag von Anbaugeräten nach Herstellervorteilhaften.
2. Alle Maße sind vor Ort zu überprüfen.
3. Modenzuordnungen durch Wärme und gemäß den Anforderungen an die Feuerwiderstandsklasse auszuführen.
4. Leitungsführungspläne sind vor und hinter Druckbrüchen entsprechenden Zulassungen zu unterbrechen.
5. Alle Maße sind vor Ort zu überprüfen und zu bestätigen.
6. Alle nicht in den Schalt- und Bewehrungsplänen eingezeichneten Durchbrüche und Kernbohrungen, die nachträglich gebohrt werden müssen, sind vorab durch die Objektbauüberwachung freizugeben.
7. Die Montagehöhen der Leuchten sind vor Montagebeginn festzulegen.
8. Leuchten in Trockenbauwänden / Gerüsse Anordnung nach Montage TGA und in Absprache mit der örtlichen Bauüberwachung.
9. Montagehöhen - wenn keine anderen Höhenangaben gemacht wurden, gilt Mitte Gerät
   - Installationsschalter bzw. -taster: +1m FFB OKRF
   - reine Steckdosenkombinationen eingesetzt: +1m FFB OKRF
   - Steckdosen in Kombination mit Schalter: +0,3m FFB OKRF
   - Abstand zu Informationstechnischen Geräten, z.B. Mitte Steckdose / Mitte Datendose = 0.10m
   - Montagehöhe und Installationszonen gelten in Anlehnung an DIN 18015-3
10. Die Lichtmaße der Leuchten sind vor Montagebeginn mit den Lichtmaßen der jeweiligen Bestrestemittel und Anschlüsse sind eigenverantwortlich auf die durchführ zu prüfen und Differenzen mit der örtlichen Bauüberwachung abzustimmen.
11. Die Decken- und Bodenaussichten der Architekten sind zu beachten. Die endgültige Lage der Komponenten wird vom Architekten gemäß Ausführung der Bodenbelagsarbeiten festgelegt.
12. Die Werkplan sind aus dem aktuellen Architektenplanmaum zu entnehmen.
13. Ausführungsplänen gelten nur in Zusammenhang mit den Detailplänen Architekten, den Schalplänen des Tragwerksplaners sowie der Ausführungsplanung der jeweiligen Fachplaner.

VERWENDETE ABKÜRZUNGEN:

| | | | |
|---|---|---|---|
| ELT. | - ELEKTROTECHNIK | | STROMKREISNUMMER |
| FMT | - FERNMELDETECHNIK | | |
| HZG | - HEIZUNGSTECHNIK | | MELDERGRUPPE/MELDERNUMMER EINBRUCHMELDEANLAGE |
| RLT | - RAUMLUFTTECHNIK | | |
| SAN | - SANITÄRTECHNIK | | MELDERGRUPPE/MELDERNUMMER HAUSALARMANLAGE |
| IT | - INFORMATIONSTECHNIK | | |
| DA | - DACHABLAUF | | PORTKENNZEICHNUNG DATENTECHNIK |
| EB | - ELEKTROBEHEIZUNG | | |
| FSA | - FESTSTELLANLAGE | | LAUTSPRECHERLINIE/LAUTSPRECHER ELA-ANLAGE |
| FWÜS | - FERNWÄRMEÜBERGABESTATION | | |
| HAA | - HAUSALARMANLAGE | | |
| HKV | - HEIZKREISVERTEILER | | |
| WT | - WASCHTISCH (H= 0,85m) | | |

| 201v | technikerschl. | | |
|---|---|---|---|
| grundfläche | 13.45 m² | | |
| OK FFB | +6.06 | UK AHD | -.- |
| OK RFB | +6.03 | UK RD | +8.74 bis +8.90 |
| bodenbelag | 2K-beschichtung | | |

| 202 | technik HLS | | |
|---|---|---|---|
| grundfläche | 43.41 m² | | |
| OK FFB | +6.06 | UK AHD | -.- |
| OK RFB | +6.03 | UK RD | +8.74 bis +8.97 |
| bodenbelag | 2K-beschichtung | | |

| 203 | HAA | | |
|---|---|---|---|
| grundfläche | 5.05 m² | | |
| OK FFB | +6.06 | UK AHD | -.- |
| OK RFB | +6.03 | UK RD | +8.76 |
| bodenbelag | 2K-beschichtung | | |

| 204 | IT | | |
|---|---|---|---|
| grundfläche | 3.45 m² | | |
| OK FFB | +6.06 | UK AHD | -.- |
| OK RFB | +6.03 | UK RD | +8.76 |
| bodenbelag | 2K-beschichtung | | |

| 205 | ELT | | |
|---|---|---|---|
| grundfläche | 6.45 m² | | |
| OK FFB | +6.06 | UK AHD | -.- |
| OK RFB | +6.03 | UK RD | +8.76 |
| bodenbelag | 2K-beschichtung | | |

## LEGENDE ELEKTRO- / FERNMELDETECHNIK

| GRUNDRISS | BEZEICHNUNG | GRUNDRISS | BEZEICHNUNG |
|---|---|---|---|
| | HAUPTVERTEILER (HV) | | STECKDOSE EINFACH AUFPUTZ/ UNTERPUTZ |
| | HAUSANSCHLUSSKASTEN ELT MIT ZÄHLER (HAK) | | STECKDOSE ZWEIFACH AUFPUTZ/ UNTERPUTZ |
| | DATENSCHRANK 19" MIT EMA KOMPONENTEN | | CEE-STECKDOSE, 16A AUFPUTZ/ UNTERPUTZ |
| | SCHRANK HAUSALARMANLAGE (HAA) | | TASTER, BELEUCHTET AUFPUTZ |
| | HAUSÜBERGABEPUNKT TELEKOM | | AUSSCHALTER AUFPUTZ/ UNTERPUTZ |
| | VERLEGEBEREICH | | AUSSCHALTER, BELEUCHTET AUFPUTZ |
| | KABELTRASSE ELT | | SCHLÜSSELSCHALTER |
| | KABELTRASSE FMT | | EANSCHLUSS, 400V/ 230V |
| | BRÜSTUNGSKANAL HORIZONTAL/ VERTIKAL | | JALOUSIETASTER, UNTERPUTZ |
| | LEUCHTE HALLE | | BEWEGUNGSMELDER |
| | EINBAULEUCHTEN | | POTENTIALAUSGLEICHSSCHIENE |
| | ANBAULEUCHTE TECHNIK | | VERTEILER ÜBERSPANNUNGS-SCHUTZ AM ZONENÜBERGANG |
| | RETTUNGSZEICHENLEUCHTE EINZELBATTERIE | | ZENTRALEINHEIT RAUM FÜR BEHINDERTENNOTRUF |
| | SICHERHEITSLEUCHTE | | SIGNALTASTER MIT ZUGSCHNUR FÜR BEHINDERTENNOTRUF |
| DIE GENAUE BEZEICHNUNG DER LEUCHTEN IST DEN LEUCHTENLISTE ZU ENTNEHMEN | | | RUFTASTER MIT DEAKTIVIERUNGS-FUNKTION FÜR BEHINDERTEN-NOTRUF |
| | AUSLÖSEDRUCKKNOPF PWA, ANSCHLUSS RAUCHABLEITUNG | | SIGNALLEUCHTE FÜR BEHINDERTENNOTRUF |
| | RJ-45 DOSE, EINFACH AUFPUTZ/ UNTERPUTZ | | OPTISCHER/AKUSTISCHER SIGNALGEBER / BLITZLEUCHTE WANDANBAU HAA |
| | RJ-45 DOSE, ZWEIFACH UNTERPUTZ | | DRUCKKNOPFBRANDMELDER HAA |
| | ANSCHLUSS FÜR WLAN ACCESSPOINT | | BRANDMELDEZENTRALE (BMZ) |
| | AUDIOANSCHLUSS ZWEIFACH, 3,5 mm Typ6dig fem, AUFPUTZ/UNTERPUTZ | | DUAL BEWEGUNGSMELDER |
| | AKUSTISCHER SIGNALGEBER KLINGELSYSTEM, ANBAU | | MAGNETKONTAKT |
| | OPTISCHER SIGNALGEBER KLINGELSYSTEM, ANBAU | | REGELKONTAKT |
| | KLINGELTASTER | EMZ | EINBRUCHMELDEZENTRALE (EMZ) |
| | WETTERSTATION | | KARTENLESER RFID, SCHARFUNSCHARF-SCHALTUNG |
| | UHR | ELA | ELA-ZENTRALE |
| | DCF77-EMPFÄNGER | | LAUTSPRECHER EINBAU / AUFBAU |
| | | | TRICHTERLAUTSPRECHER |

EFH 48,60m üNHN = ± 0,00 OK FFB Ebene 0 DIN 18533-1: W2.1-E

| Index | Gegenstand | Datum | Name |
|---|---|---|---|
| a | Planfortschreibung / neuer Planstand Architektur | 30.04.2026 | csa |

# NEUBAU SPORTHALLE NIELS-STENSEN-SCHULE SCHWERIN

Bauherr
Erzbistum Hamburg
Am Marienstom 4
20099 Hamburg

ERZBISTUM HAMBURG

Auftraggeber
Erzbistum Hamburg Generalvikariat
Referat Bauprojektentwicklung
Am Marienstom 4
20099 Hamburg

Fachbereich
## Technische Ausrüstung

Planart und Planinhalt
## Elektronische Anlagen Grundriss Ebene D1 Teil 1/2

AUSFÜHRUNGSPLANUNG

| Plancodierung / Filename | Maßstab | Format (mm) | Stammdatum | gez. |
|---|---|---|---|---|
| 5-742.el-NSS-2.D1t1-a | 1:50 | 1380x841 | 02.03.2026 | csa |

| Bauherr | Projektsteuerer | Architekt | Fachplaner |
|---|---|---|---|
| | | | |

FÜR DIESE UNTERLAGE BEHALTEN WIR UNS ALLE RECHTE VOR.

DATEIPFAD: ...\Grundriss Entwurf\E1_DA1.dwg