




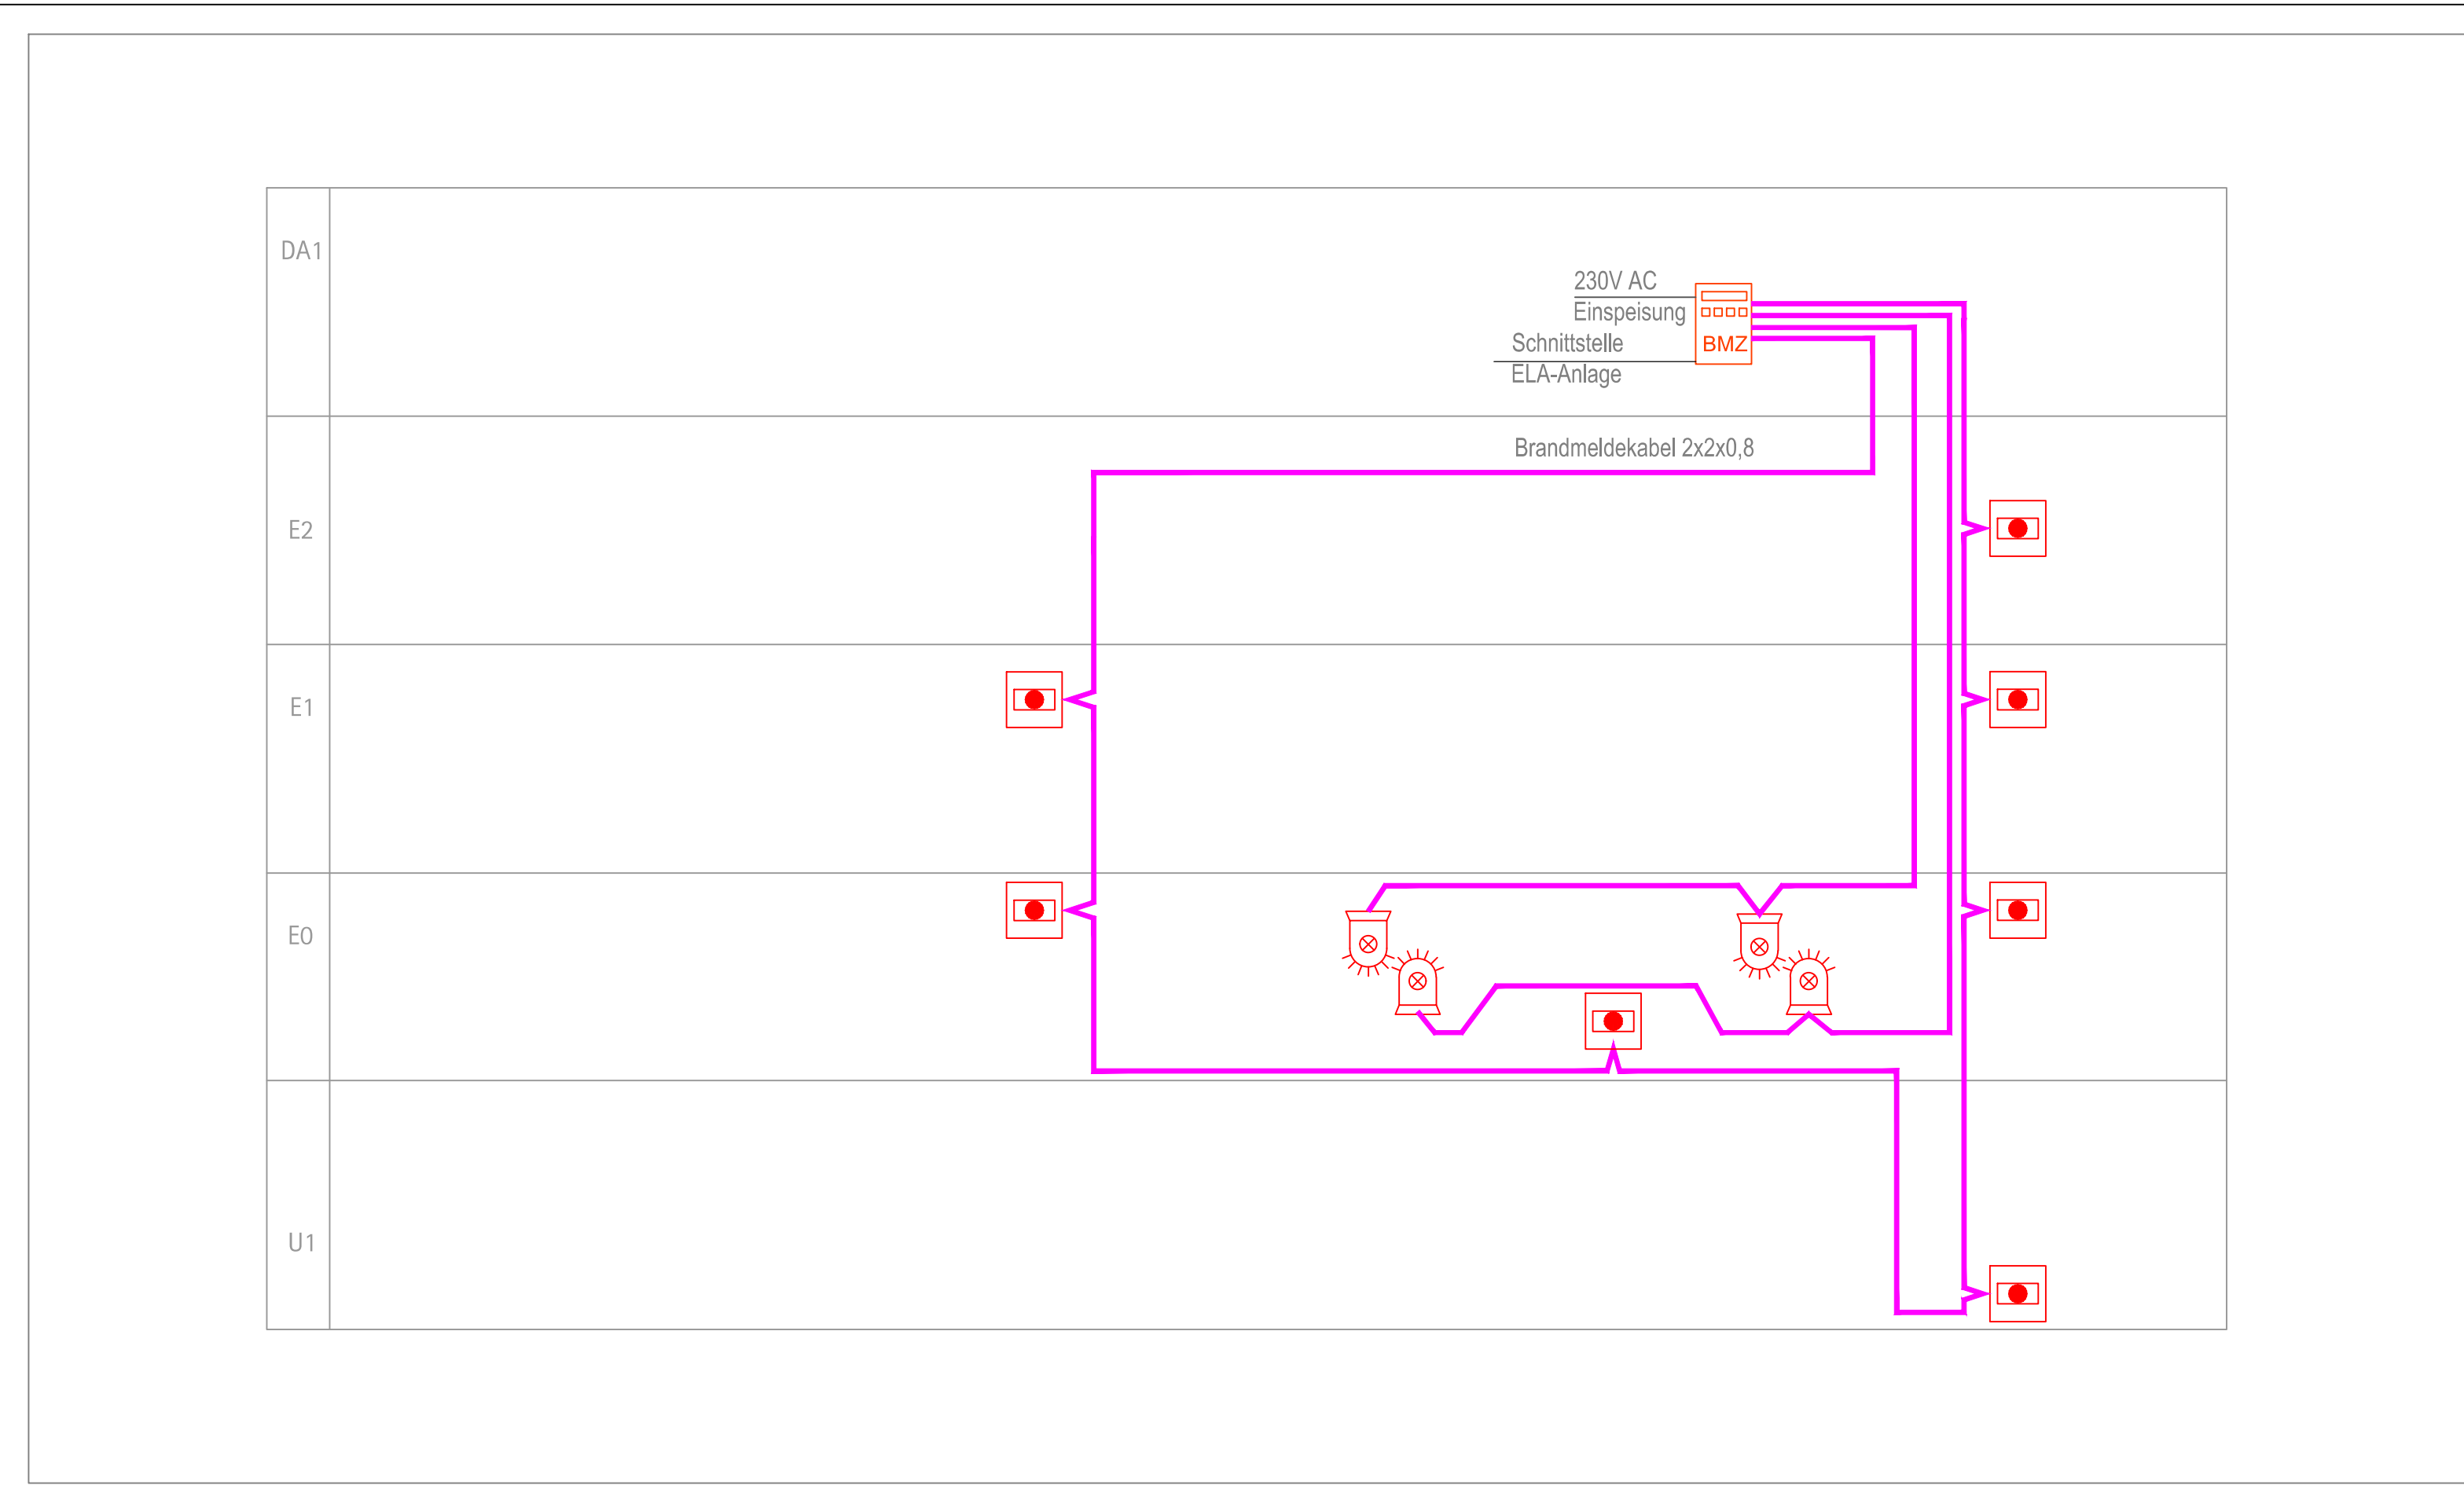


1 DETAIL 1 - Schema Hausalarmanlage KEIN MASSSTAB

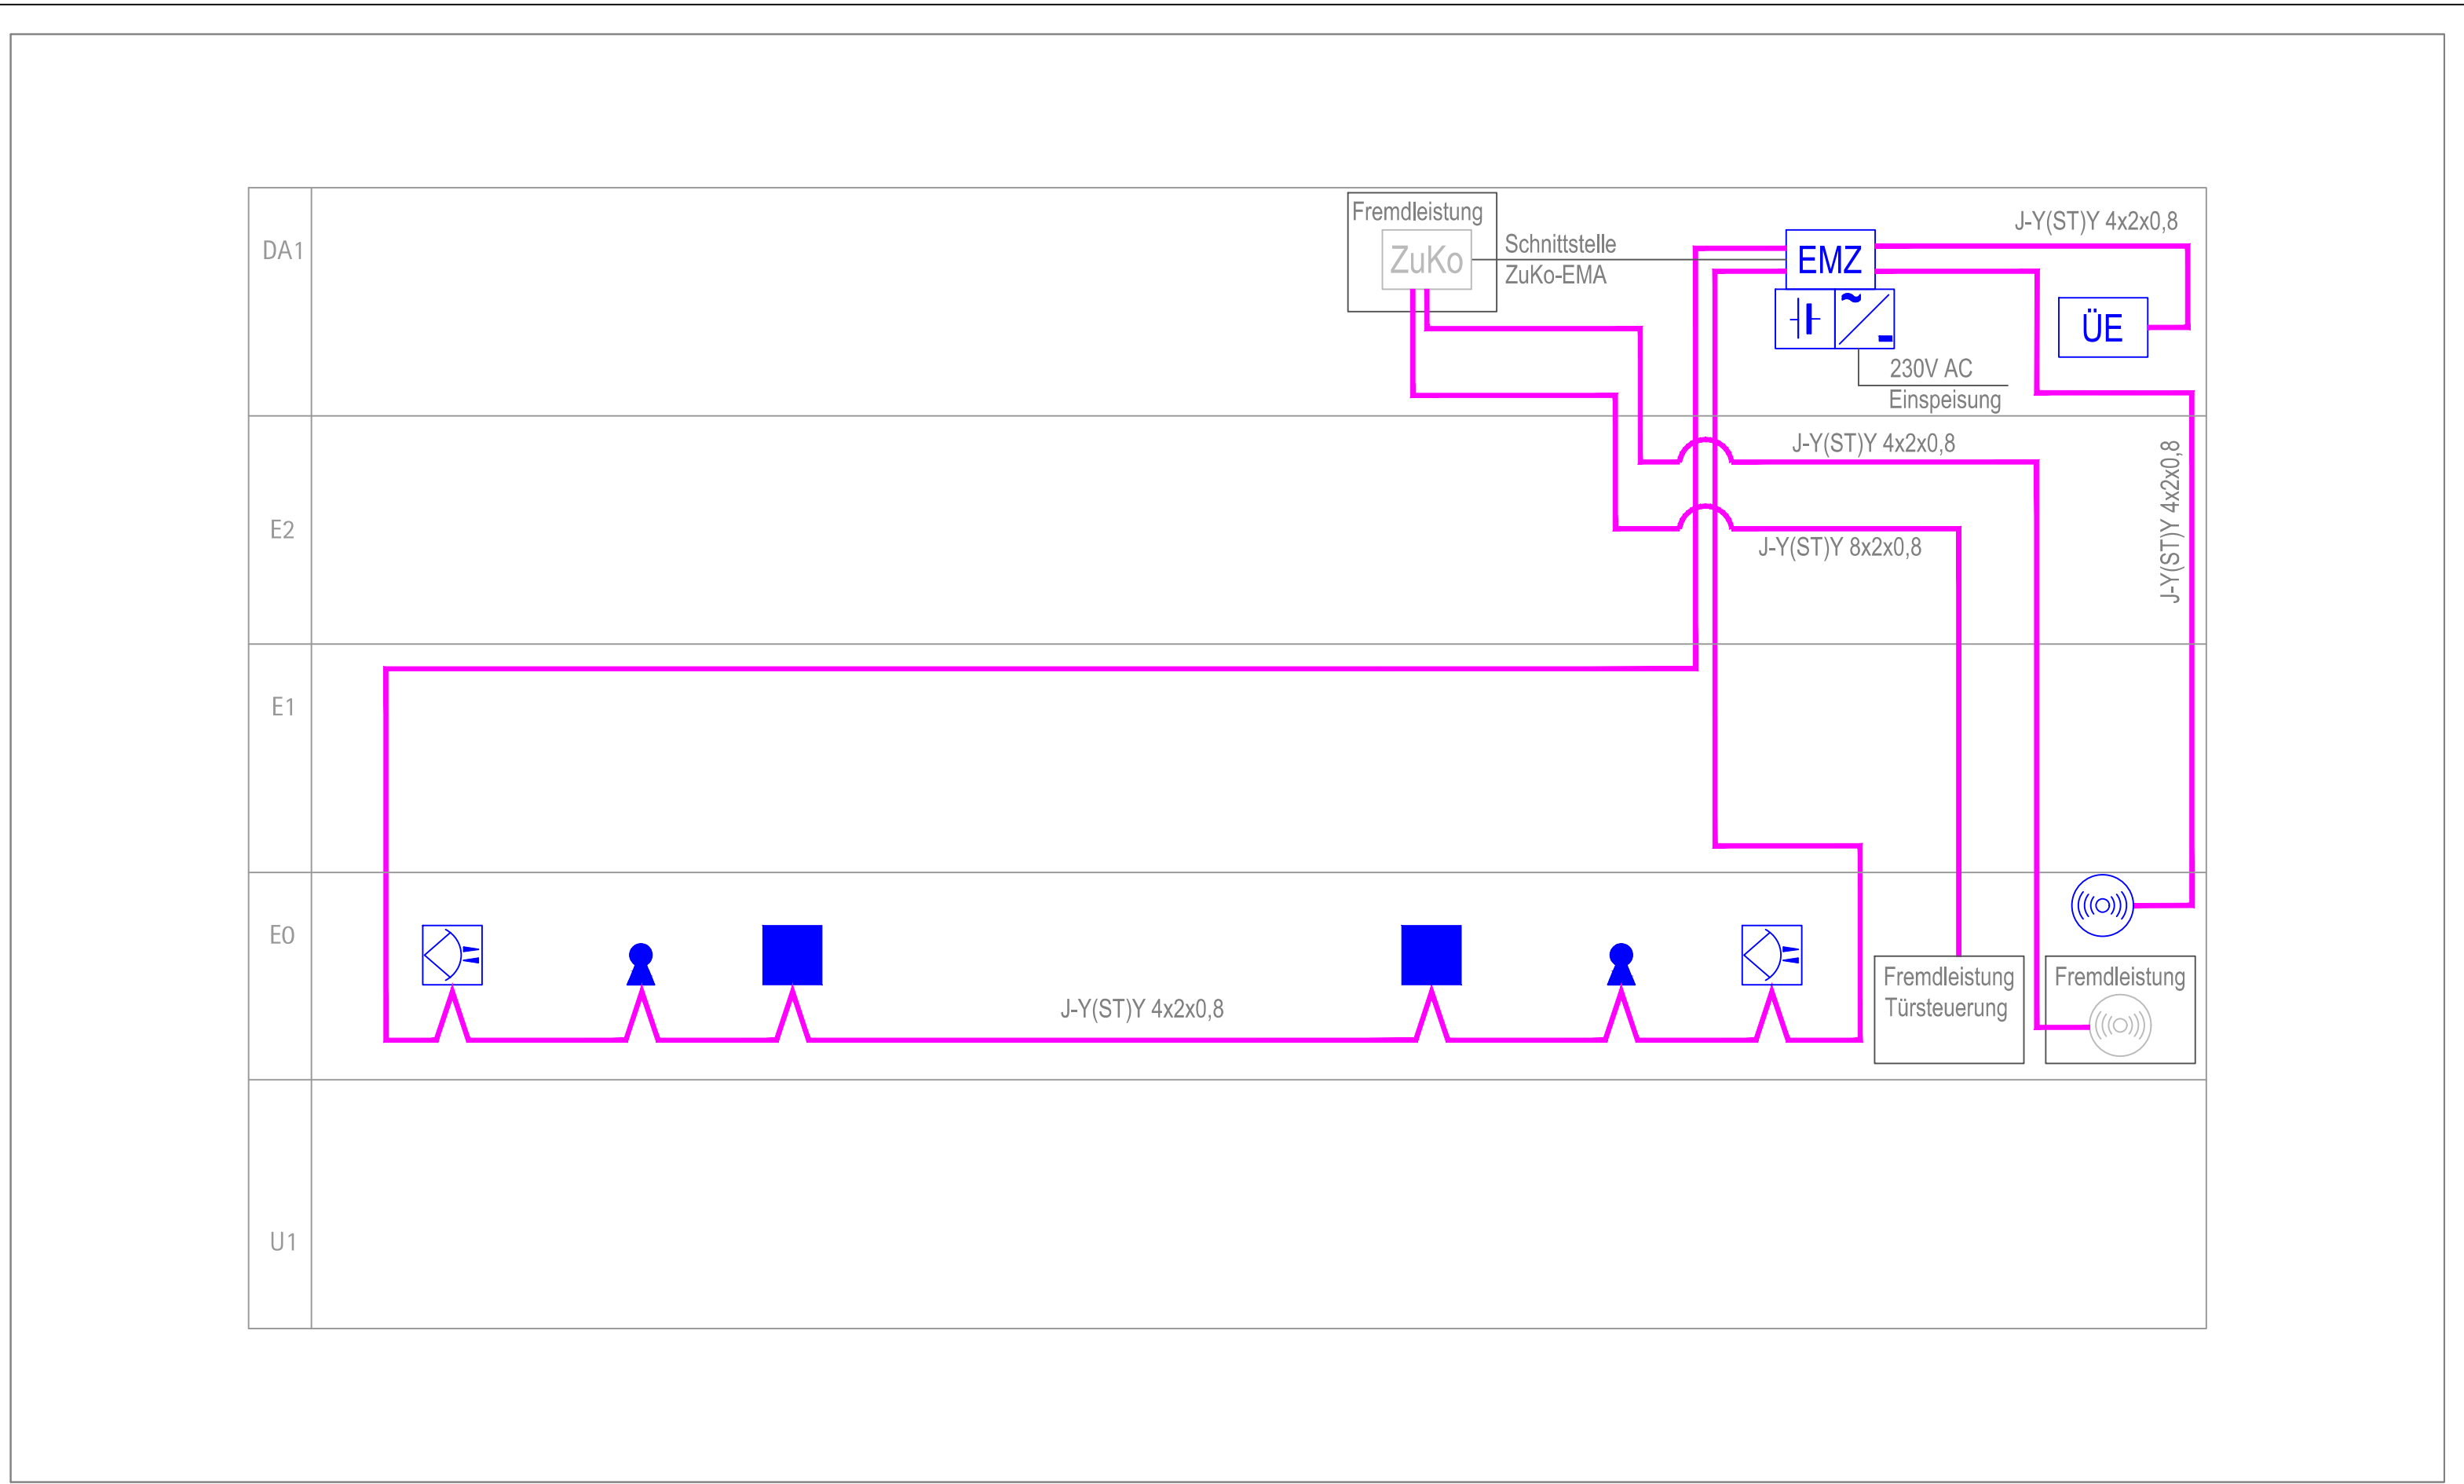


2 DETAIL 2 - Schema Einbruchmeldeanlage KEIN MASSSTAB

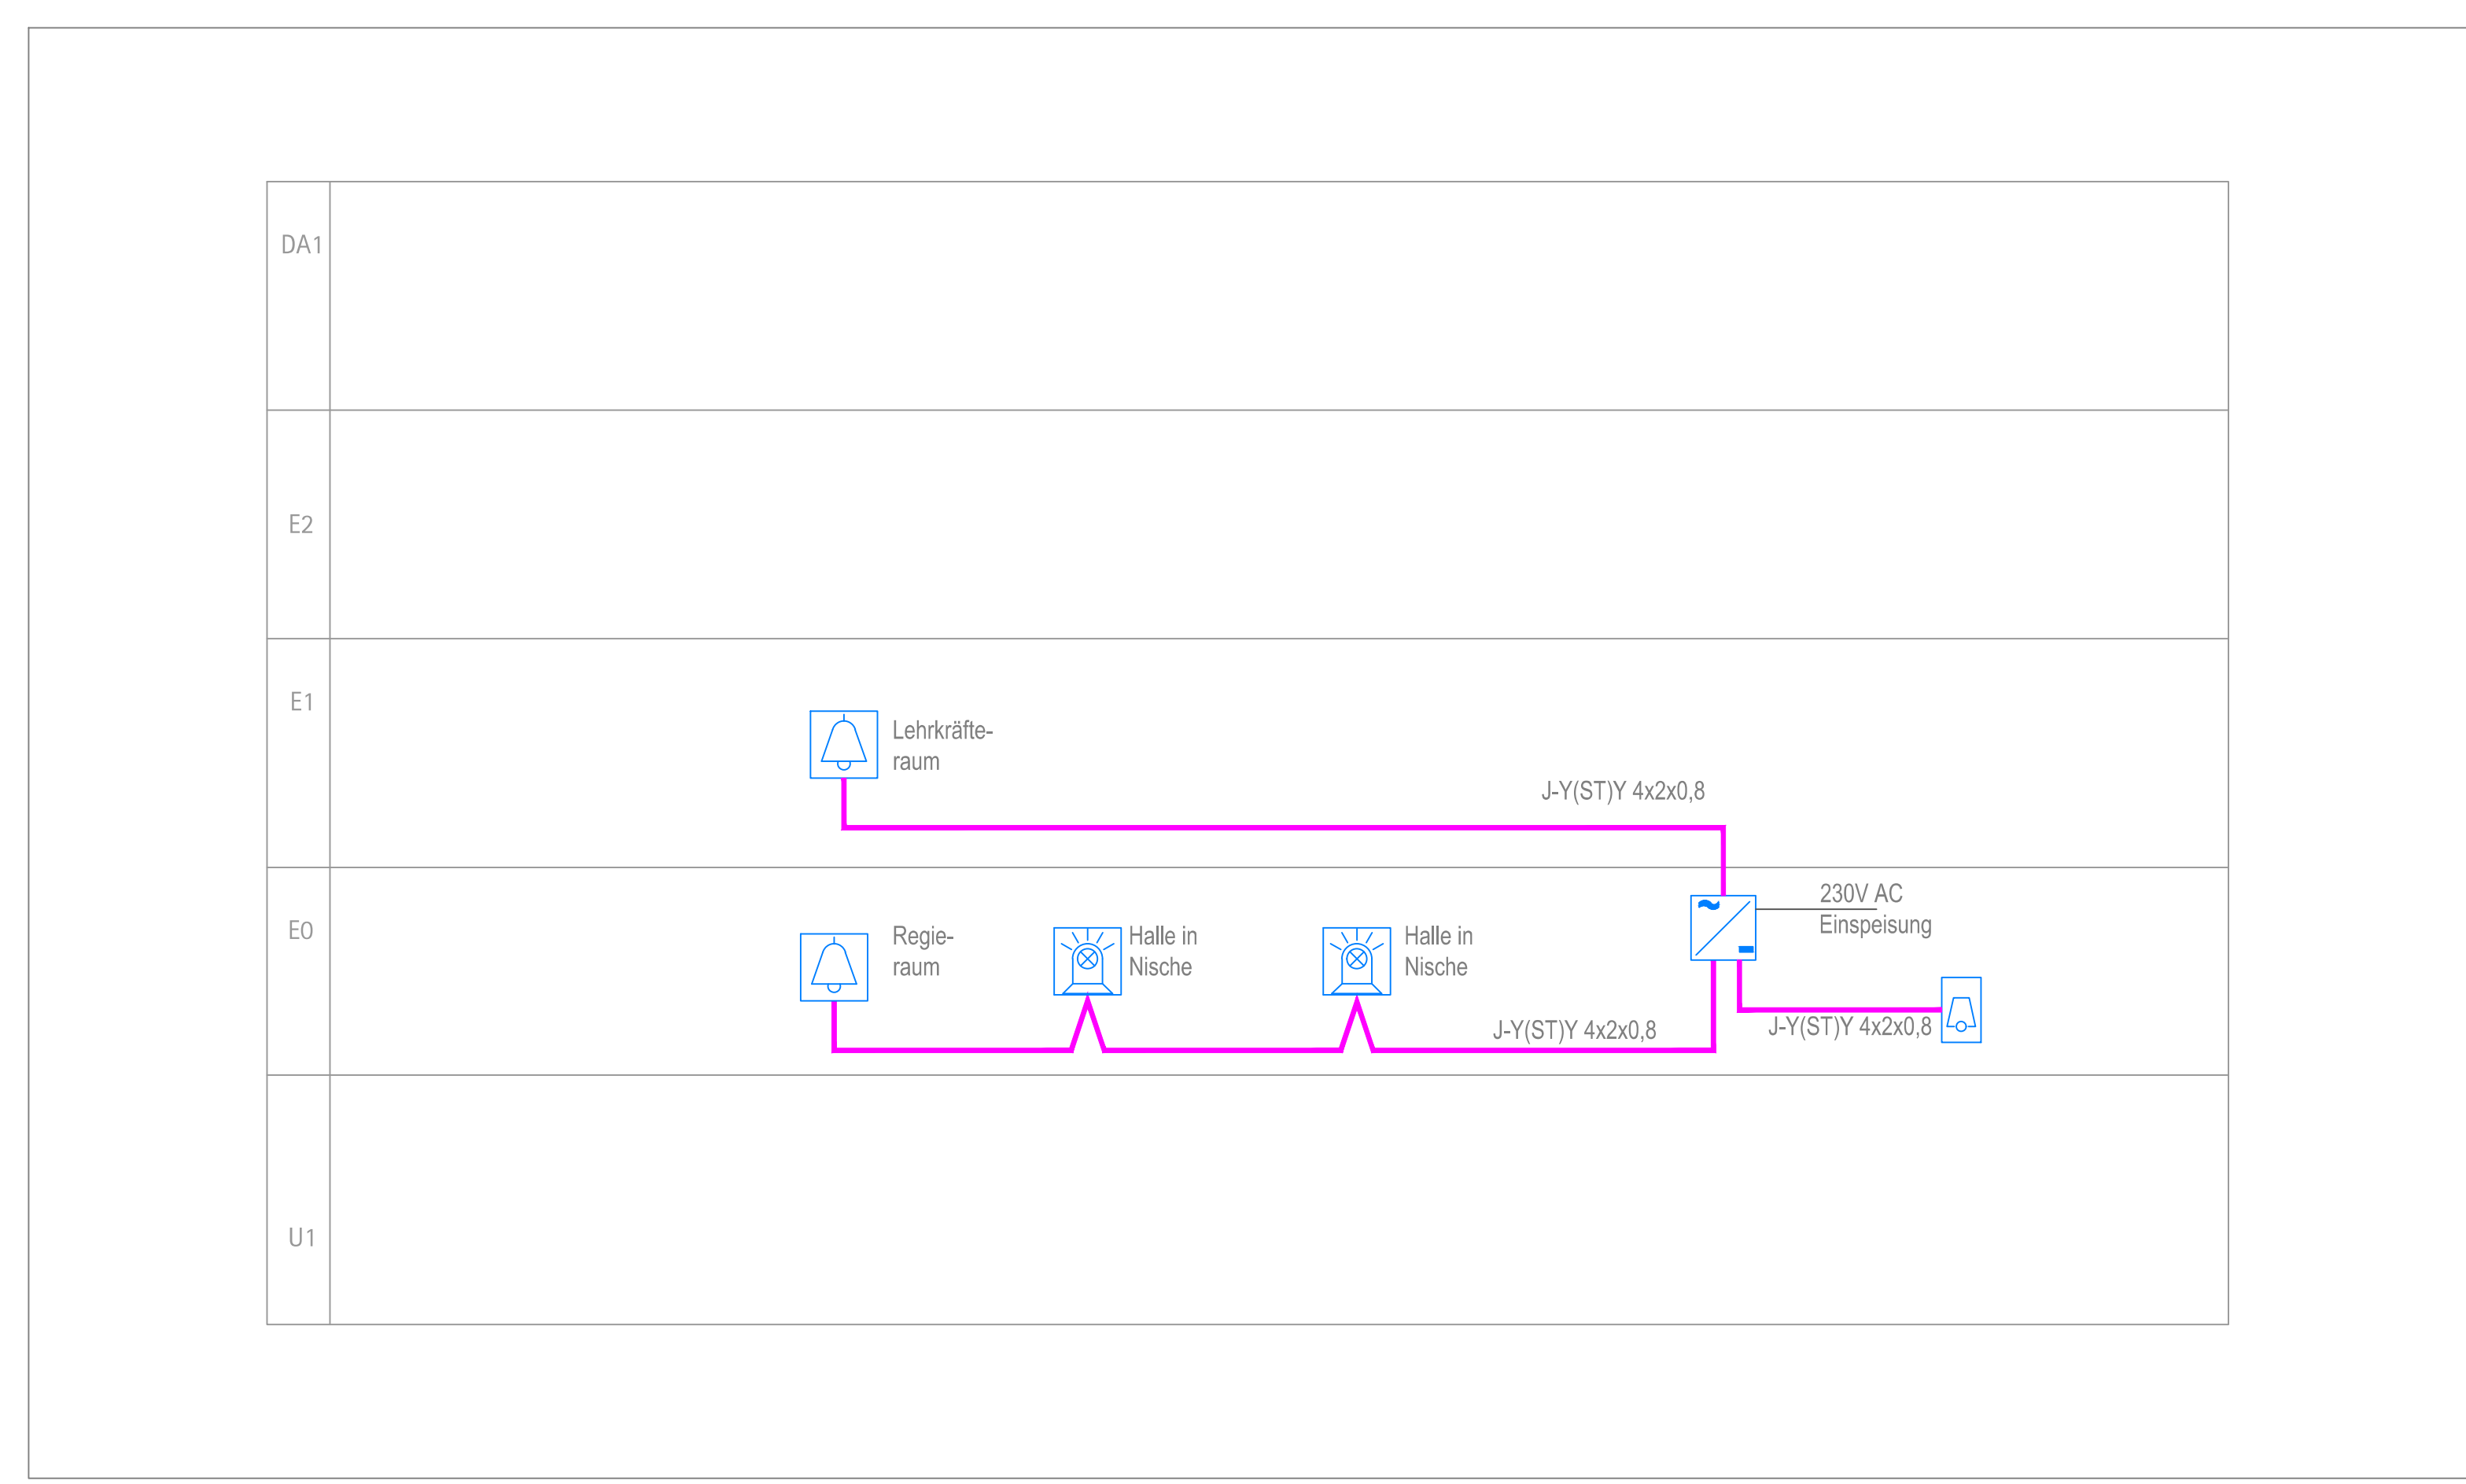


3 DETAIL 3 - Schema Klingelanlage KEIN MASSSTAB

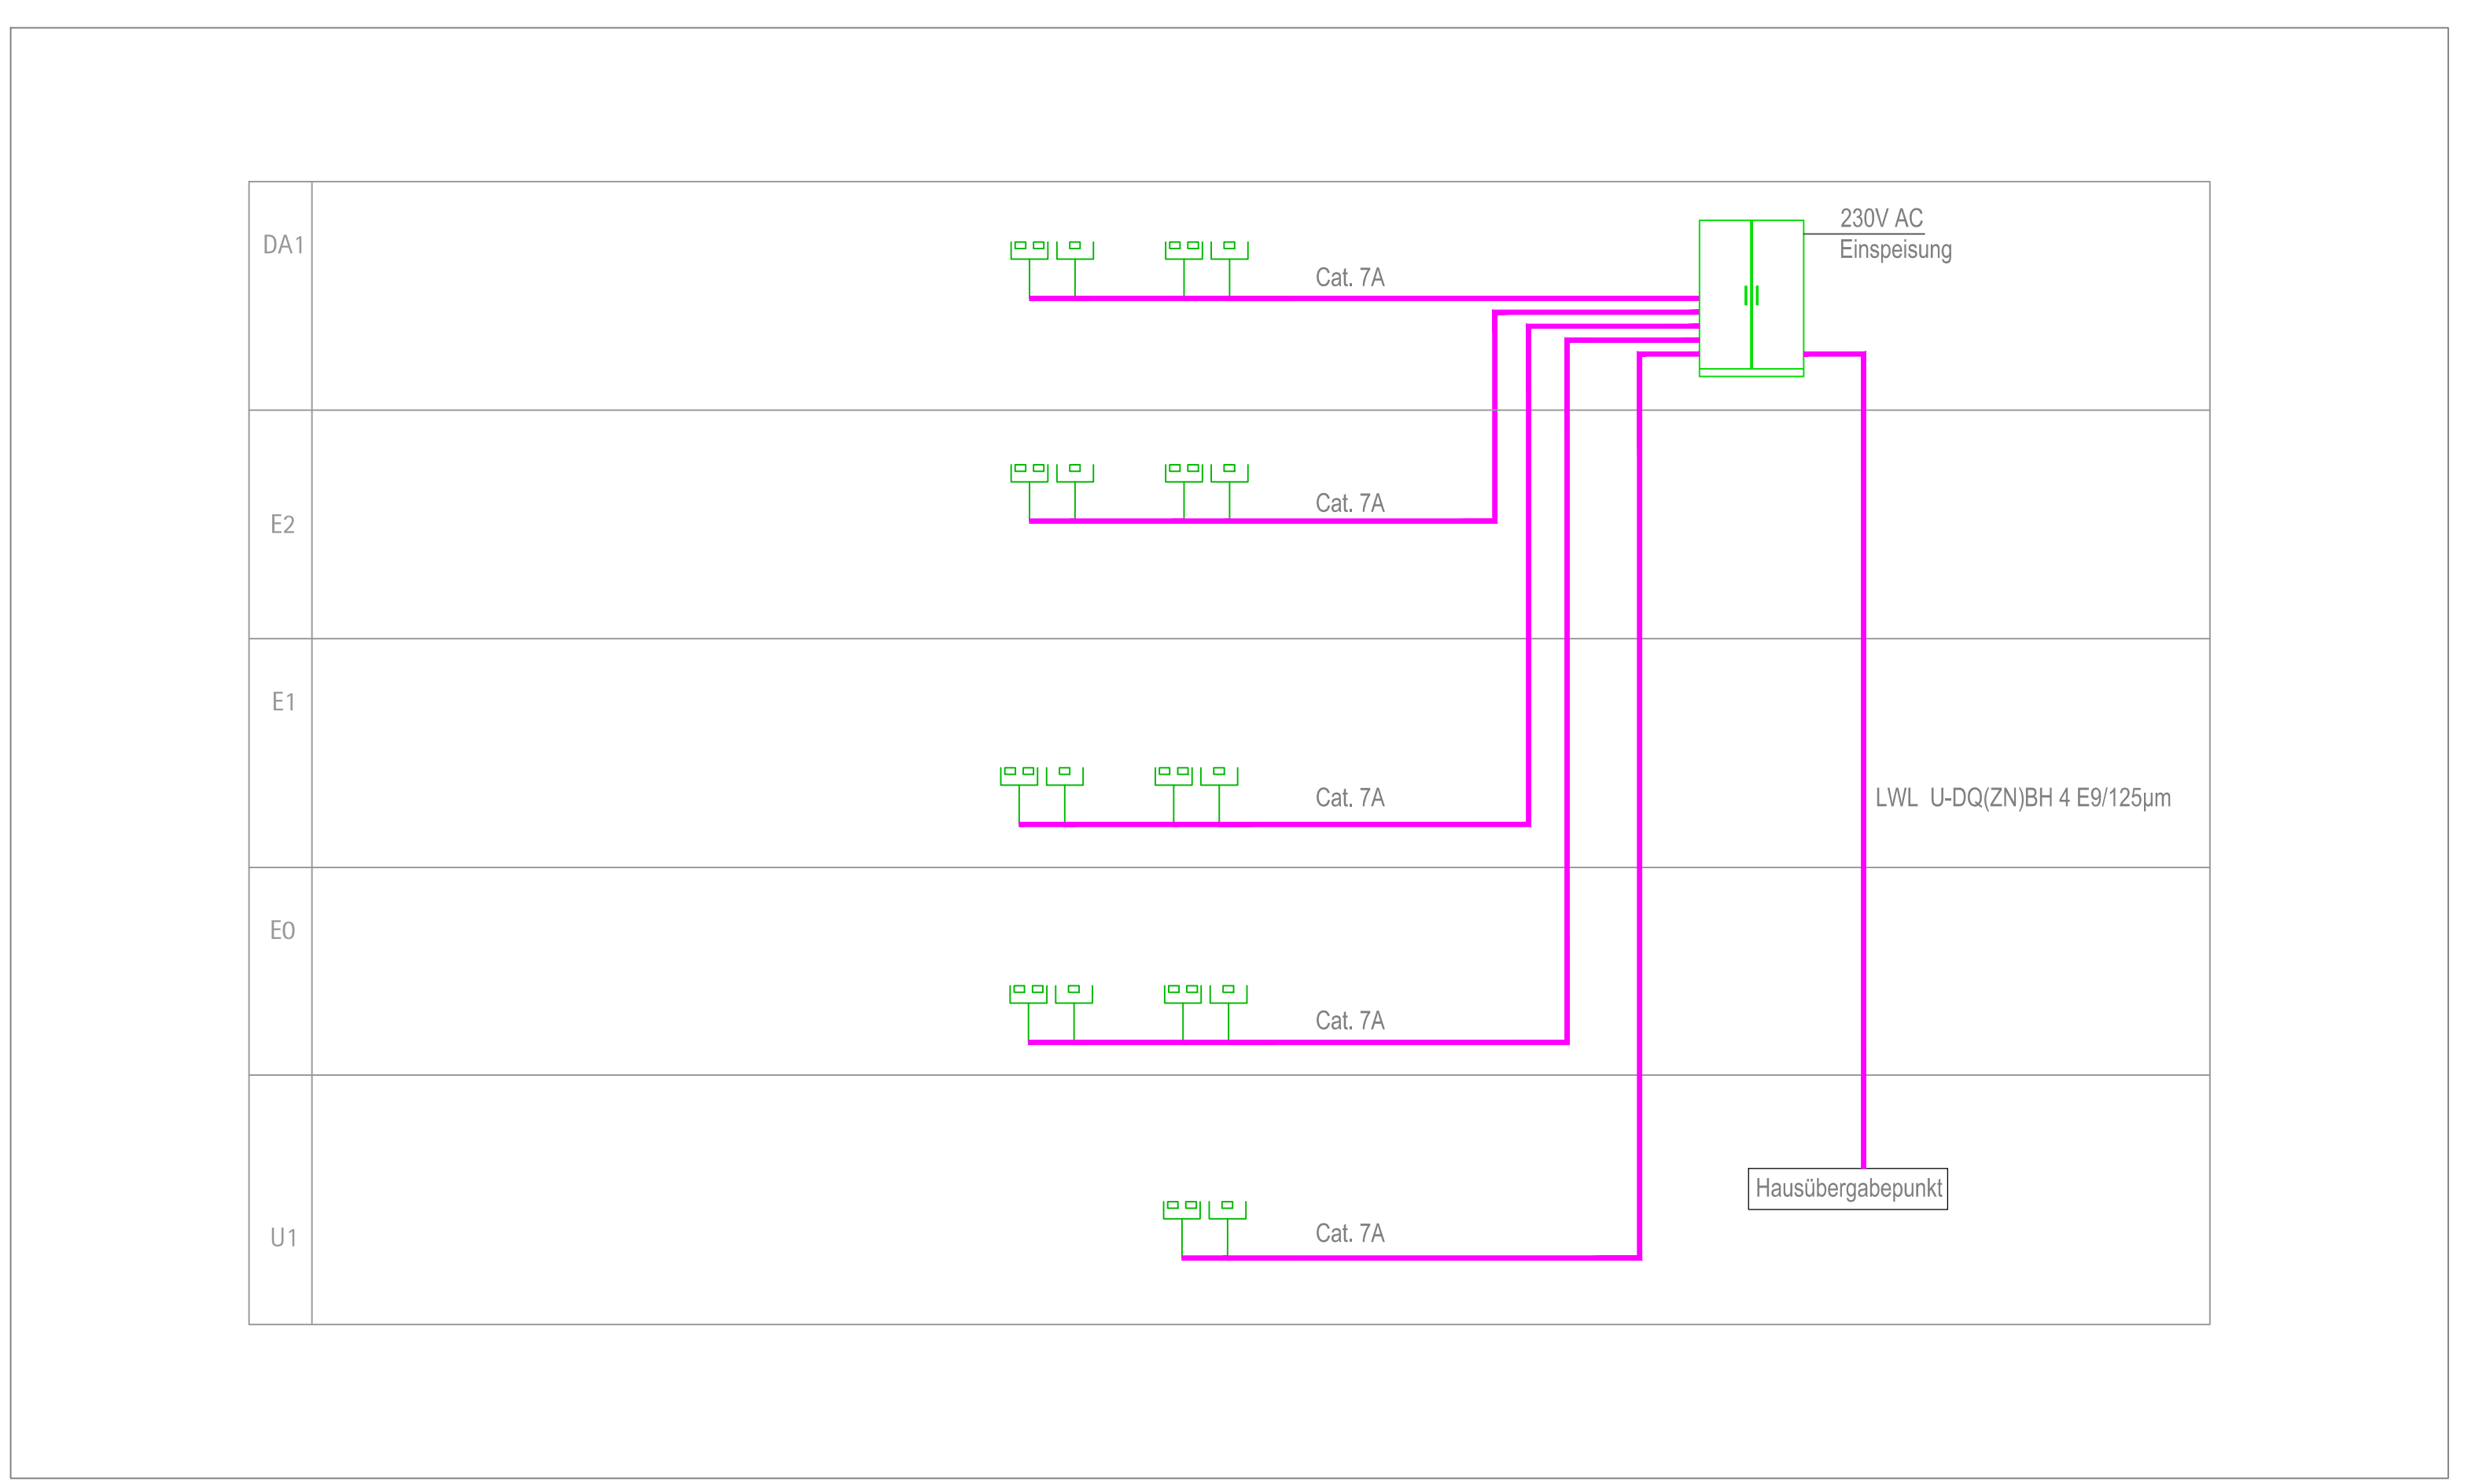

4 DETAIL 4 - Schema EDV-Verkabelung KEIN MASSSTAB

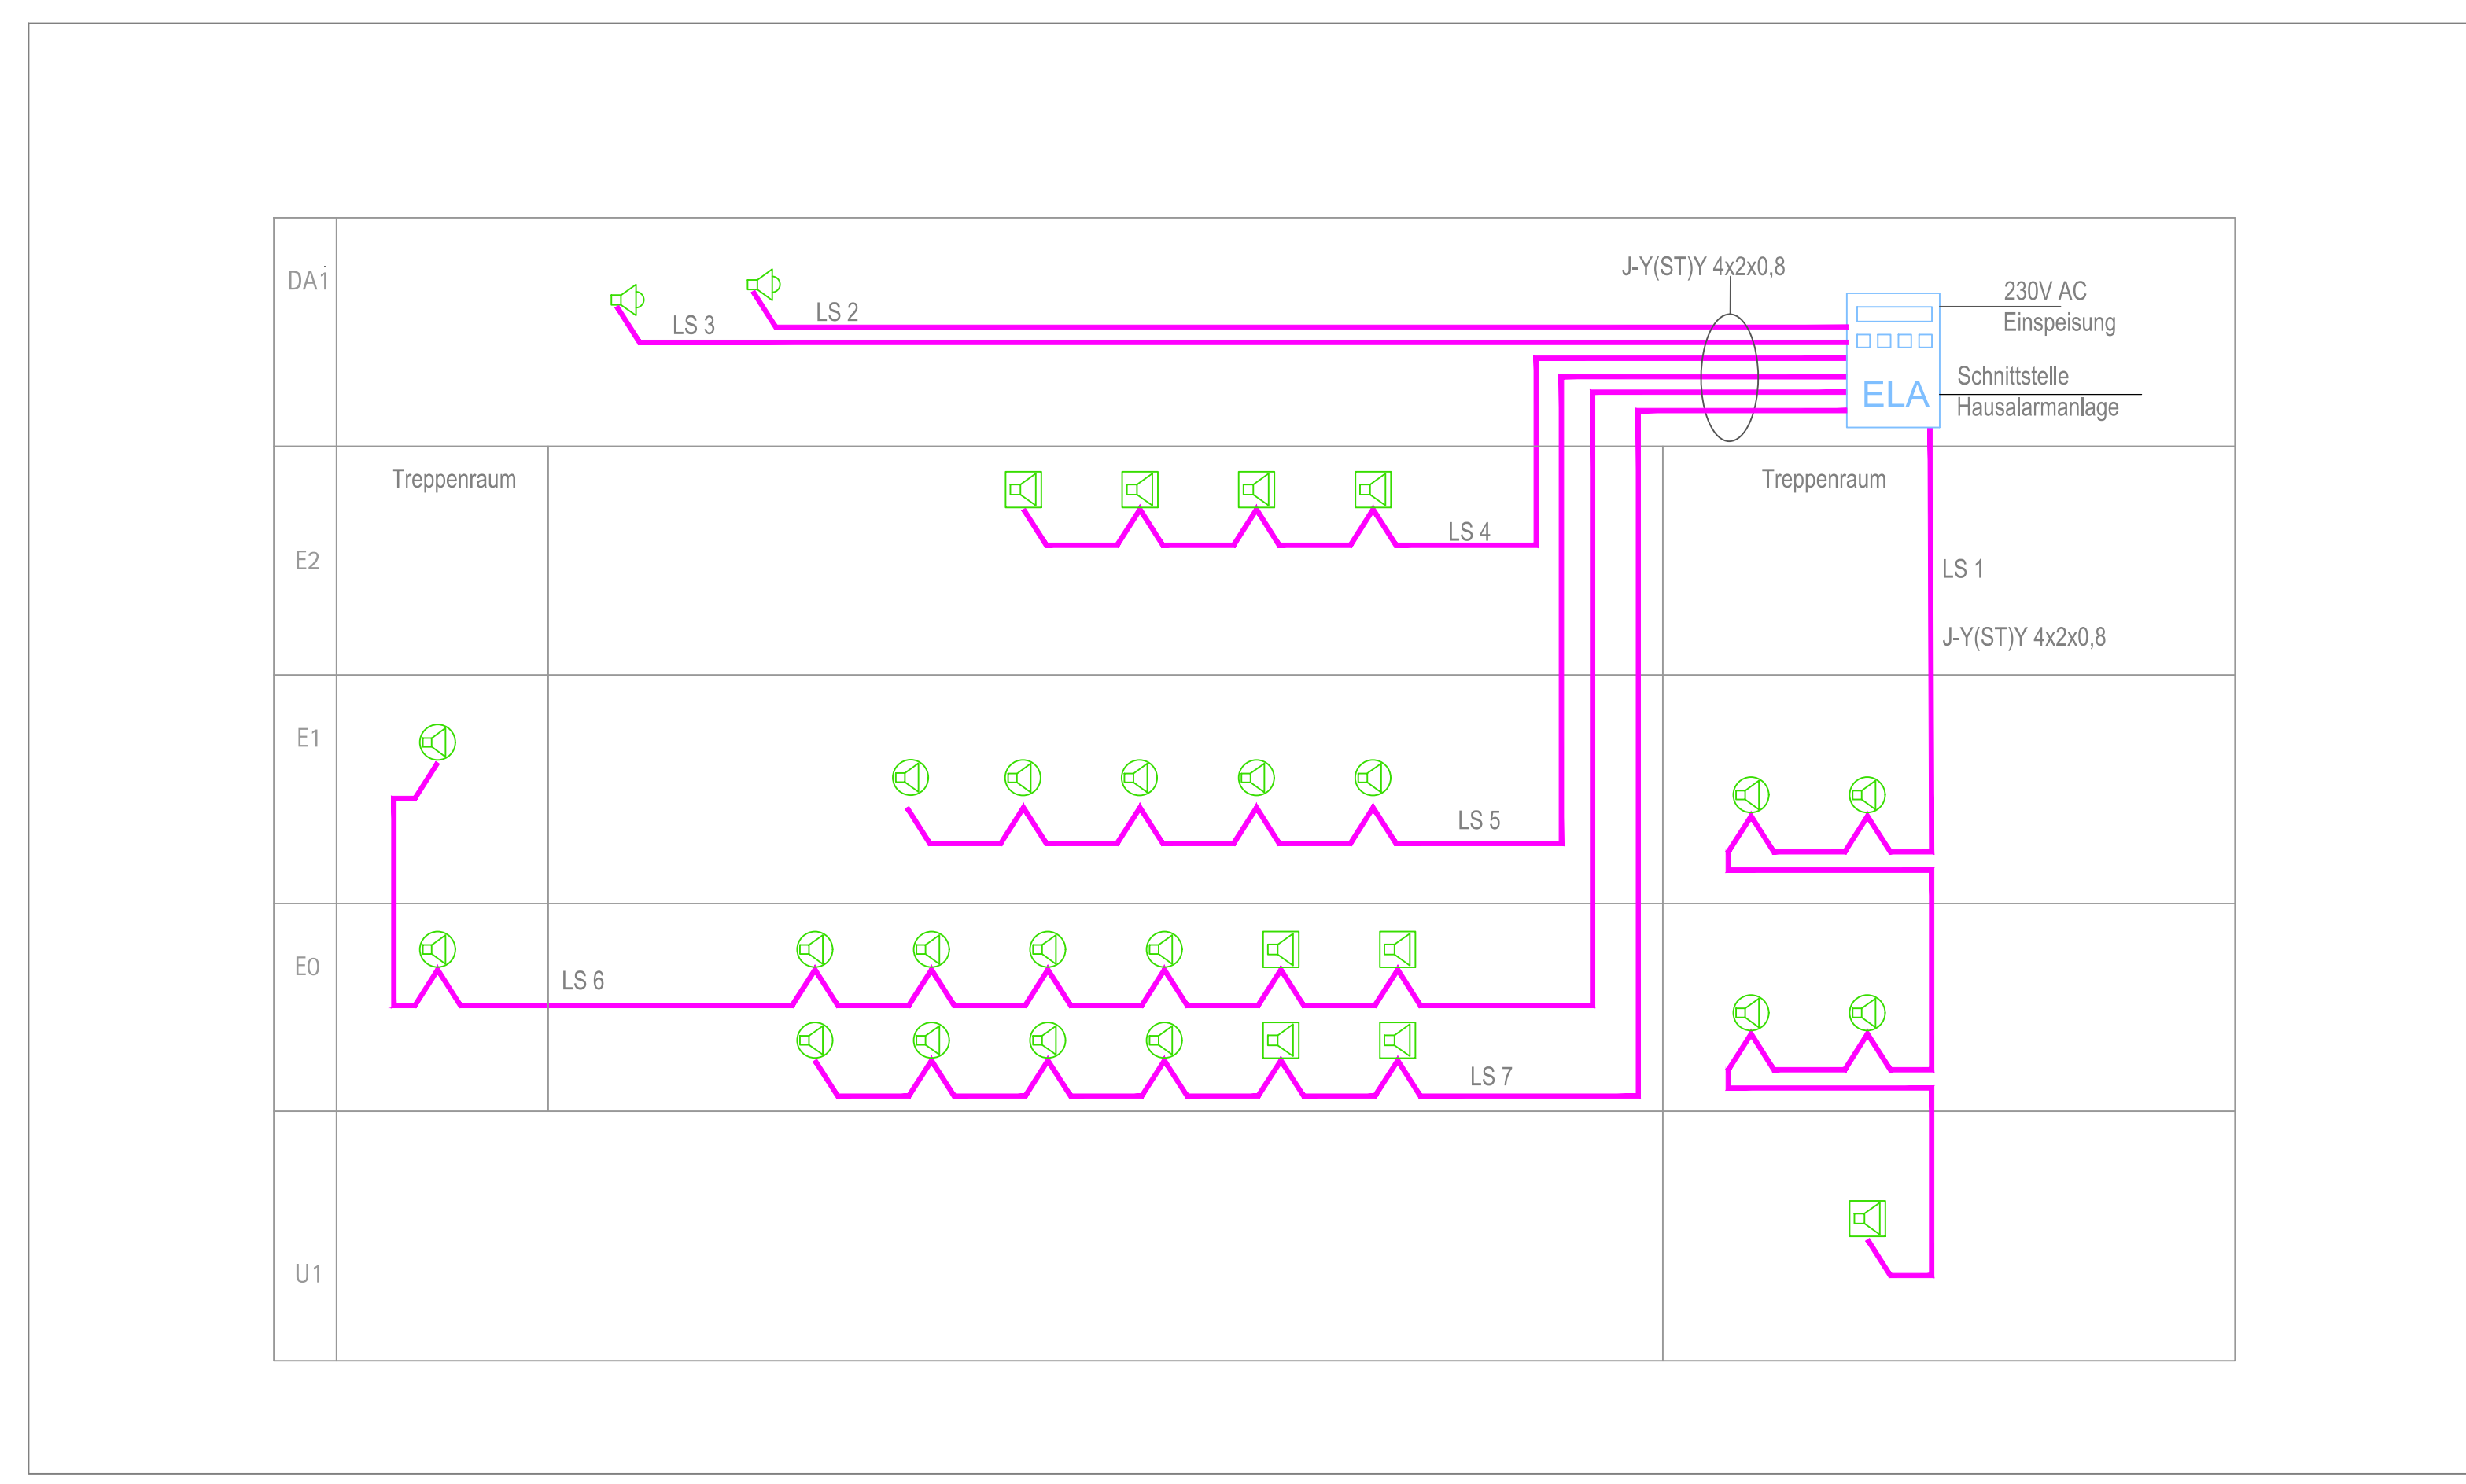

5 DETAIL 5 - Schema Elektroakustische Anlage KEIN MASSSTAB

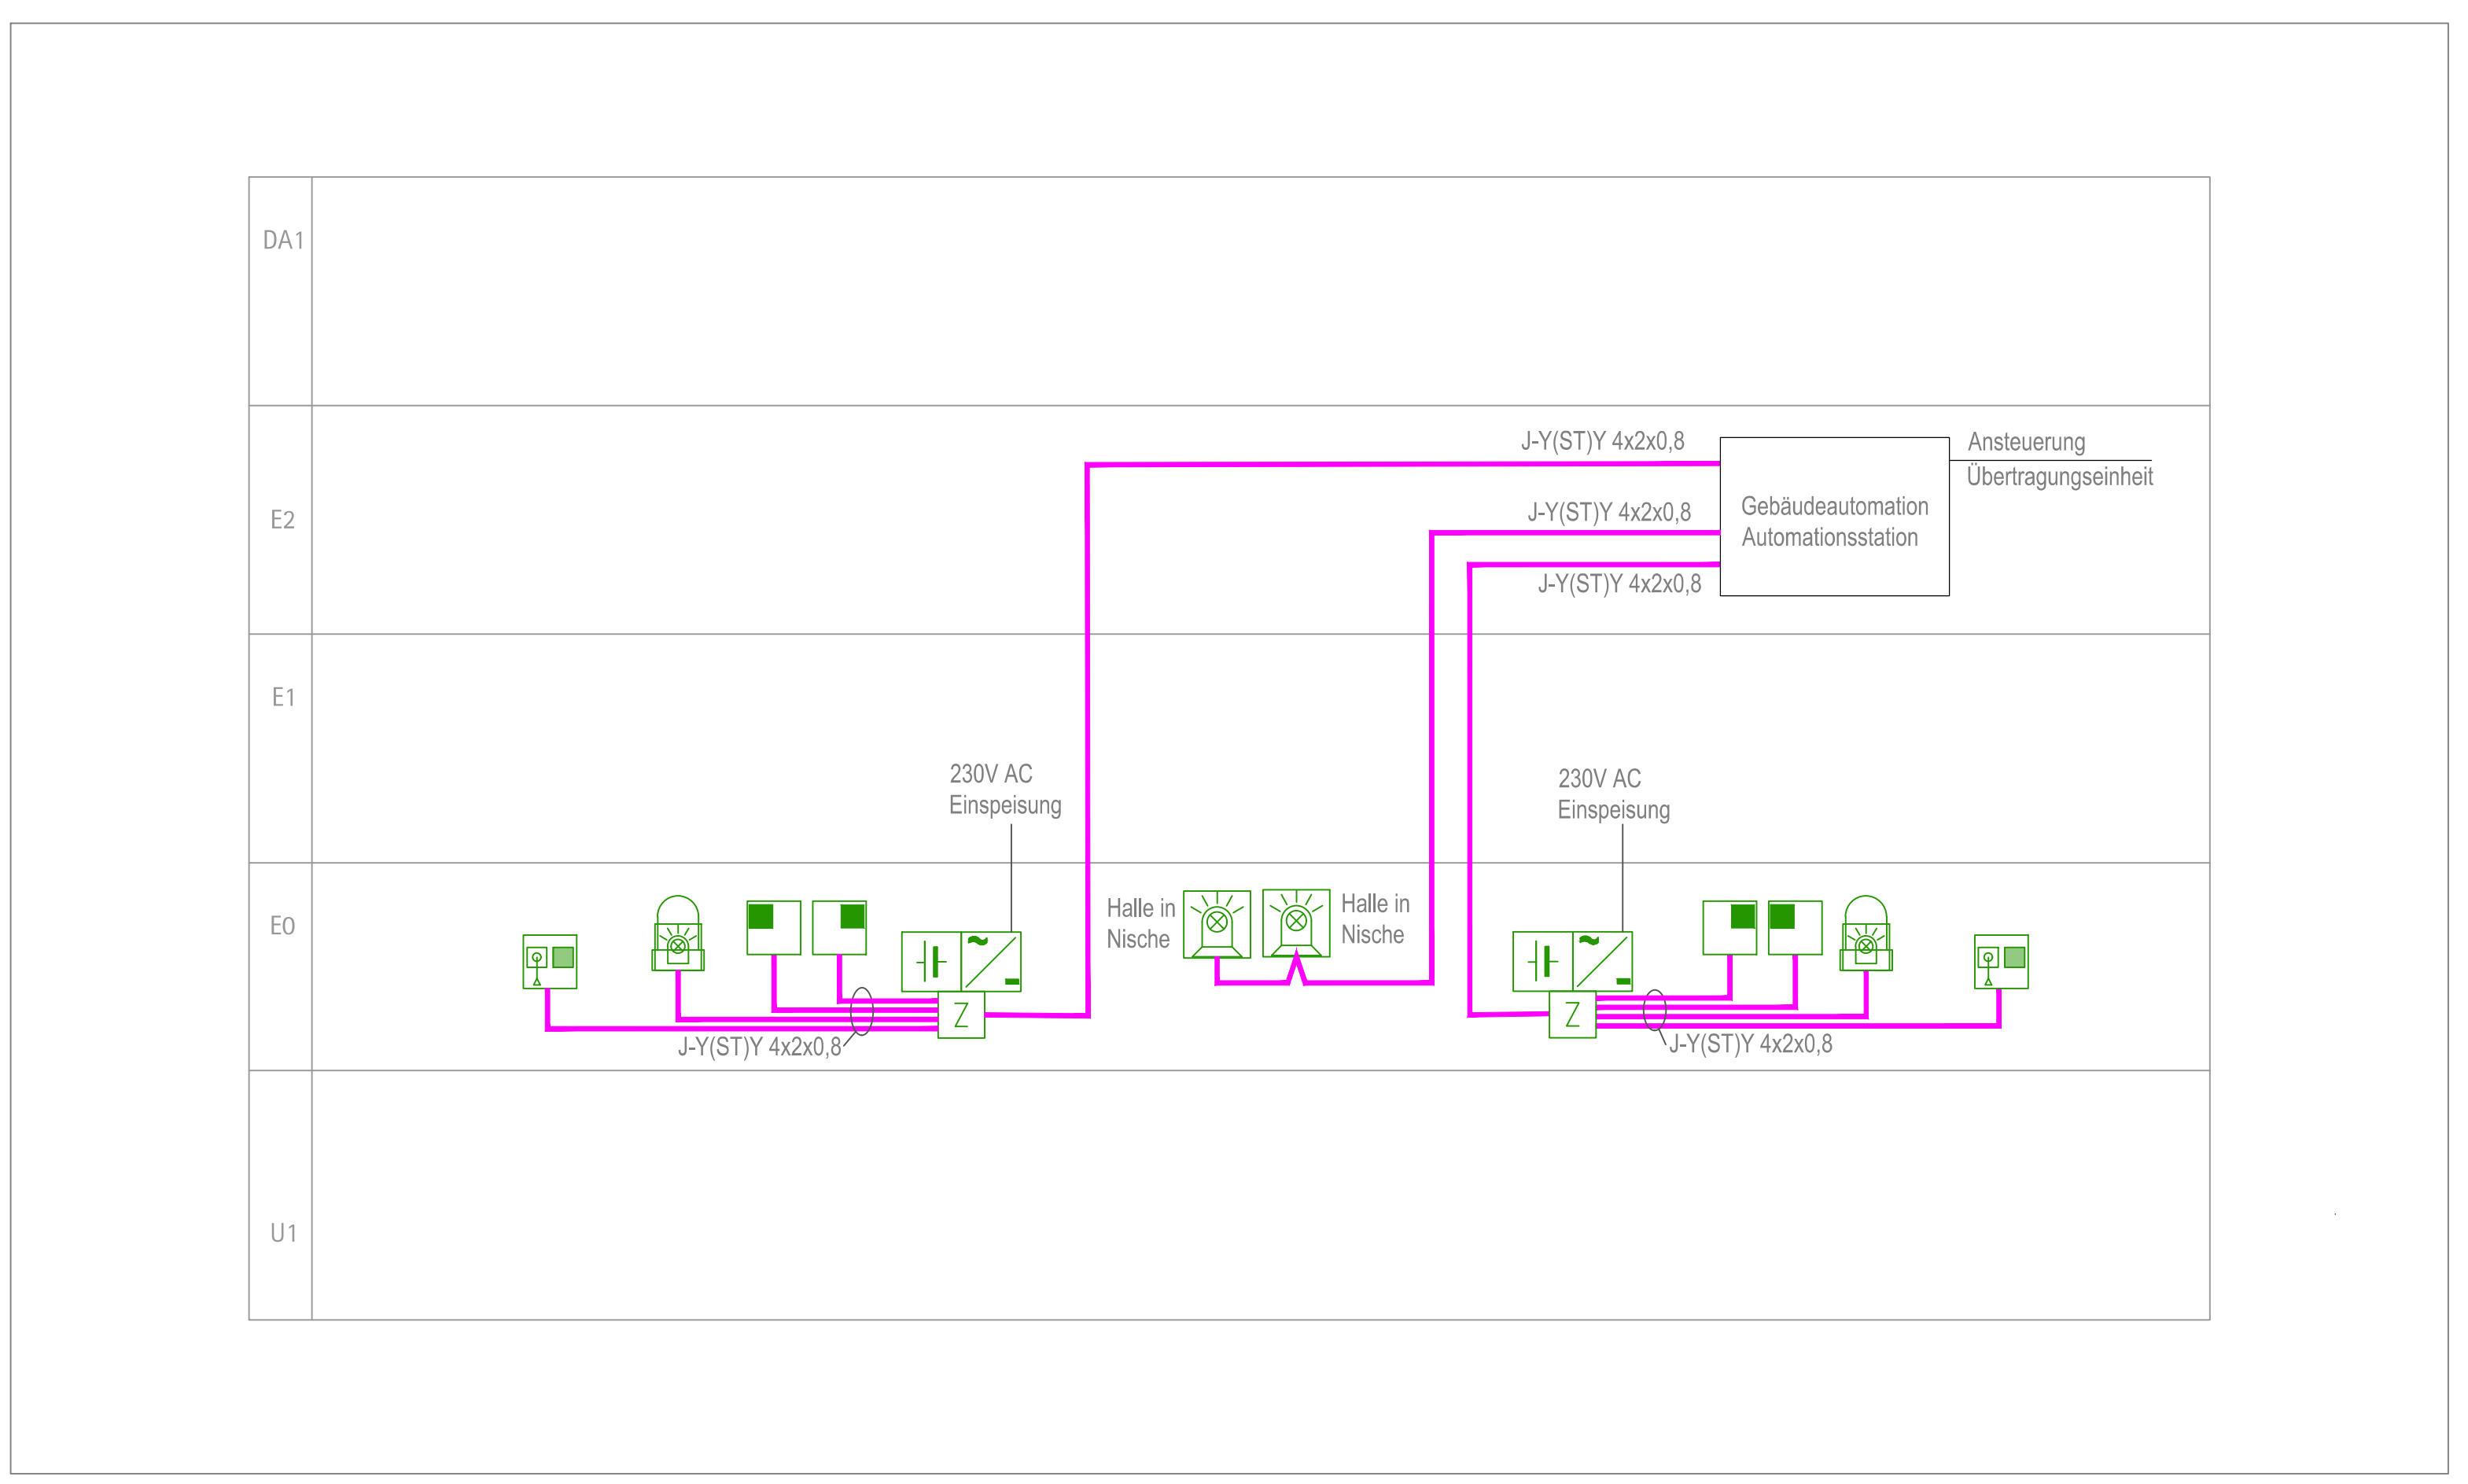

6 DETAIL 6 - Schema Behinderten-Notruf KEIN MASSSTAB

LEGENDE FERNMELTECHNIK			
SCHEMA	BEZEICHNUNG	SCHEMA	BEZEICHNUNG
	BRANDMELEDEZENTRALE (BMZ)		EINBRUCHMELEDEZENTRALE (EMZ)
	DRUCKKNOPFBRANDMELDER		DUAL BEWEGUNGSMELDER
	OPTISCHER SIGNALGEBER / BLITZLEUCHTE		MAGNETKONTAKT
	RIEGELKONTAKT		GEISTIGE SCHALTEINRICHTUNG (KARTENLESER)
	DATENSCHRANK 19\" MIT EMA-KOMPONENTEN		ÜBERTRAGUNGSEINHEIT
	DATENANSCHLUSSDOSE EINFACH / ZWEIFACH		NETZGERÄT
	ZENTRALEINHEIT FÜR BEHINDERTENNOTRUF		ENERGIEVERSORGUNG (USV)
	SIGNALTASTER MIT ZUGSCHNUR FÜR BEHINDERTENNOTRUF		OPTISCHER SIGNALGEBER KLINGELSYSTEM
	RUFFASTER FÜR BEHINDERTENNOTRUF		KLINGELTASTER
	ABSTELLTASTER FÜR BEHINDERTENNOTRUF		NETZGERÄT
	SIGNALLEUCHTE FÜR BEHINDERTENNOTRUF		AKUSTISCHER SIGNALGEBER KLINGELSYSTEM, ANBAU
	SIGNALLEUCHTE FÜR BEHINDERTENNOTRUF HALLE		LAUTSPRECHER EINBAU / AUSBAU
	ÜBERTRAGUNGSEINHEIT		KABELVERBINDUNGEN
	NETZGERÄT		ELA-ZENTRALE
	ENERGIEVERSORGUNG (USV)		LAUTSPRECHER EINBAU / AUSBAU
	UHR		TRICHTERLAUTSPRECHER
	DCF77-EMPFÄNGER		

EFH 48,60m üNNH = ± 0,00 OK FFB Ebene 0 DIN 18533-1: W2.1-E

9	Planfortschreibung	30.04.2026	CSB
Index	Gegenstand	Datum	Name

NEUBAU SPORTHALLE NIELS-STENSEN-SCHULE SCHWERIN

Bauherr:
Erzbistum Hamburg
Am Mariendom 4
20099 Hamburg

Auftraggeber:
Erzbistum Hamburg Generalvikariat
Referat Bauprojektentwicklung
Am Mariendom 4
20099 Hamburg

Fachbereich
Technische Ausrüstung
Planart und Planinhalt
**Fernmeldetechnische Anlagen
Details Schemata**

AUSEHRUNGSPLANUNG

5-742.it-NSS-10.11-a	Obj	1189x841	02.03.2026	TRL
Plancodierung / Filename	Maßstab	Format (mm)	Stammdatum	grz.

Bauherr	Projektleiter	Architekt	Fachplaner