

01 02 03 04 05 06 07 08 09

1

W

E



S

Blitzschutzabdeckung ausser 1,875m

Blitzschutzabdeckung ausser 1,875m

Blitzschutzabdeckung ausser 1,875m

Blitzschutzabdeckung ausser 1,875m

Blitzschutzabdeckung ausser 1,875m

Blitzschutzabdeckung ausser 1,875m

1

2

3

4

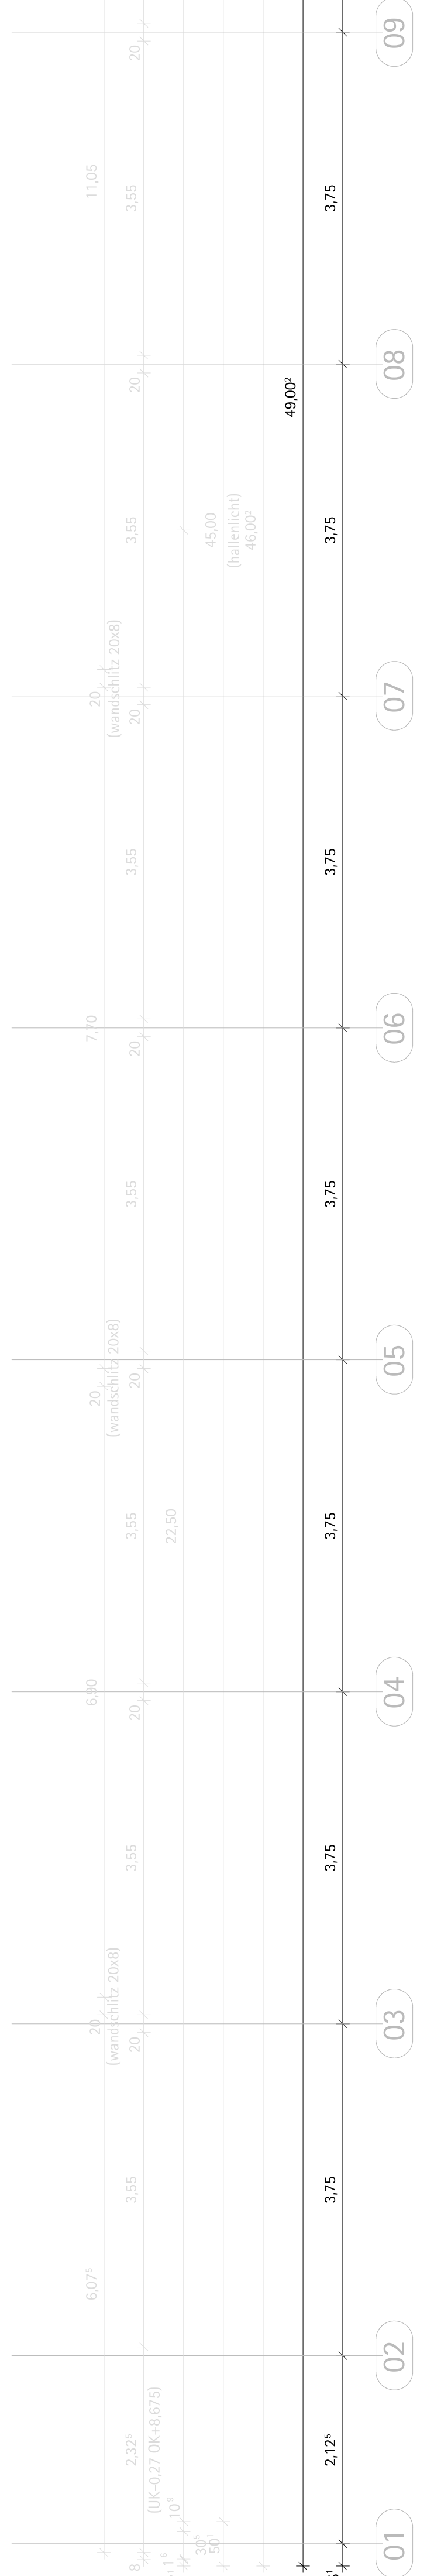
5

6

7

8

9



110	dusche 2
grundfläche	28,76 m²
OK FFB	± 3,06 UK AHD +5,75/+5,46 (w)
OK RFB	± 2,95 UK RD +6,64
bodenbelag	fliesen

109	umkleide 3
grundfläche	15,27 m²
OK FFB	± 3,06 UK AHD +5,72
OK RFB	± 2,95 UK RD +6,64
bodenbelag	fliesen

108	umkleide 2
grundfläche	15,27 m²
OK FFB	± 3,06 UK AHD +5,72
OK RFB	± 2,95 UK RD +6,64
bodenbelag	fliesen

107	dusche 1
grundfläche	28,76 m²
OK FFB	± 3,06 UK AHD +5,75/+5,46 (w)
OK RFB	± 2,95 UK RD +6,64
bodenbelag	fliesen

106	umkleide 1
grundfläche	15,27 m²
OK FFB	± 3,06 UK AHD +5,72
OK RFB	± 2,95 UK RD +6,64
bodenbelag	fliesen

105,1	wc lehrer
grundfläche	3,18 m²
OK FFB	± 3,06 UK AHD +5,75
OK RFB	± 2,95 UK RD +6,64
bodenbelag	fliesen

105	umkleide lehrer
grundfläche	13,53 m²
OK FFB	± 3,06 UK AHD +5,72
OK RFB	± 2,95 UK RD +6,64
bodenbelag	PÜ-beschichtung

104v	galerie
grundfläche	50,74 m²
OK FFB	± 3,06 UK AHD +5,73
OK RFB	± 2,95 UK RD +5,79
bodenbelag	PÜ-beschichtung

EFH 48,60m üNNH = ± 0,00 OK FFB Ebene 0 DIN 18533-1: W2.1-E


a	Planfortschreibung / neuer Planstand Architektur	30.04.2008	csa
Index	Grundanlage	Datum	Name

NEUBAU SPORTHALLE NIELS-STENSEN-SCHULE SCHWERIN



Bauherr:
Erzöbstum Hamburg
Am Mariendom 4
20099 Hamburg

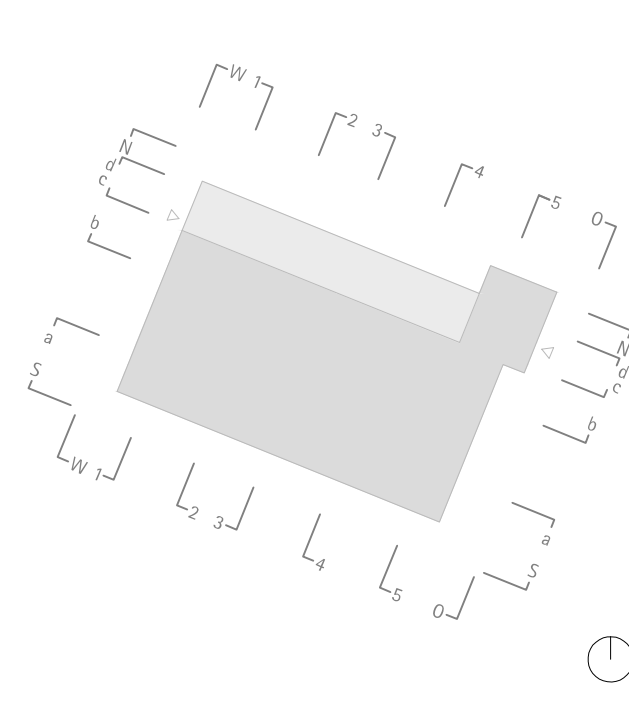Auftraggeber:
Erzöbstum Hamburg Generalsvikariat
Referat Bauprogrammentwicklung
Am Mariendom 4
20099 Hamburg



Fachbereich

Planart und Plansticht

Blitzschutz

Grundriss Ebene E1 Teil 2/2

5-742,bl-NSS-2.E1t2-9

Planosierung / Ebene

1:50

Maßstab

1380x841

Format (mm)

02.03.2026








Stempeldatum

csa

geo.

Bauherr	Projektsourcer	Architekt	Fachplaner
---------	----------------	-----------	------------

  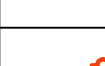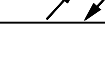 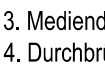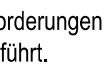LEGENDE BLITZSCHUTZ / ERDUNGSANLAGE

GRUNDRISS	BEZEICHNUNG	GRUNDRISS	BEZEICHNUNG
	FRÜHENDER, 10m MASCHKE ±10m x ±10m		ANSCHLUSSPUNKT / VERBINDER ERDEKABEL
	FUNDAMENTERD, VERDREHETER BANDSTAH, 30x3,5mm, MASCHKE ±20m x ±20m		ANSCHLUSSPUNKT / VERBINDER FUNDAMENTERD
	DACHABLEITUNG-FANGLEITUNG DACH		POTENTIALAUSGLEICHSCHEINE
	HALEITUNG (high voltage insulated) HOCHSPANNUNGSGEGENSTÄNDE ISOLIERTE ABLEITUNG		TRENNSTELLENKASTEN UNTERER ANSICHT VON OBEN / VORN
	STIEGEFUNKTE		TRENNSTELLE
	DÜCHGANGSPUNKTE		FANGSTANGE

1. Einbau von Anlagenteilen nach Herstellerunterlagen.
2. Alle Maße sind vor Ort zu überprüfen.
3. Mauerdurchführungen durch Wände sind gemäß den Anforderungen an die Feuerwandstandsklasse auszuführen.
4. Durchdringungen in Gipskartonwänden werden bauseits ausgeführt.
5. Alle nicht in den Schnit- und Bewehrungsplänen eingezeichneten Durchdringungen und Kernbohrungen, die nachträglich gebohrt werden müssen, sind vorab durch die Baubehörde freizugeben.
6. Es sind Vorkehrungen für Wartungszugänge vorzusehen.
7. Ständige Maße und Einbauelemente der Installationsgeräte und sonstiger elektrischer Betriebsmittel und Anschlüsse sind eigenverantwortlich auf der Baustelle zu prüfen und Differenzen mit der kritischen Baubehörde abzustimmen.
8. Ausführungspläne gelten nur in Zusammenhang mit den Detailsplänen der jeweiligen Fachplaner.

AUSFÜHRUNGSPLANUNG