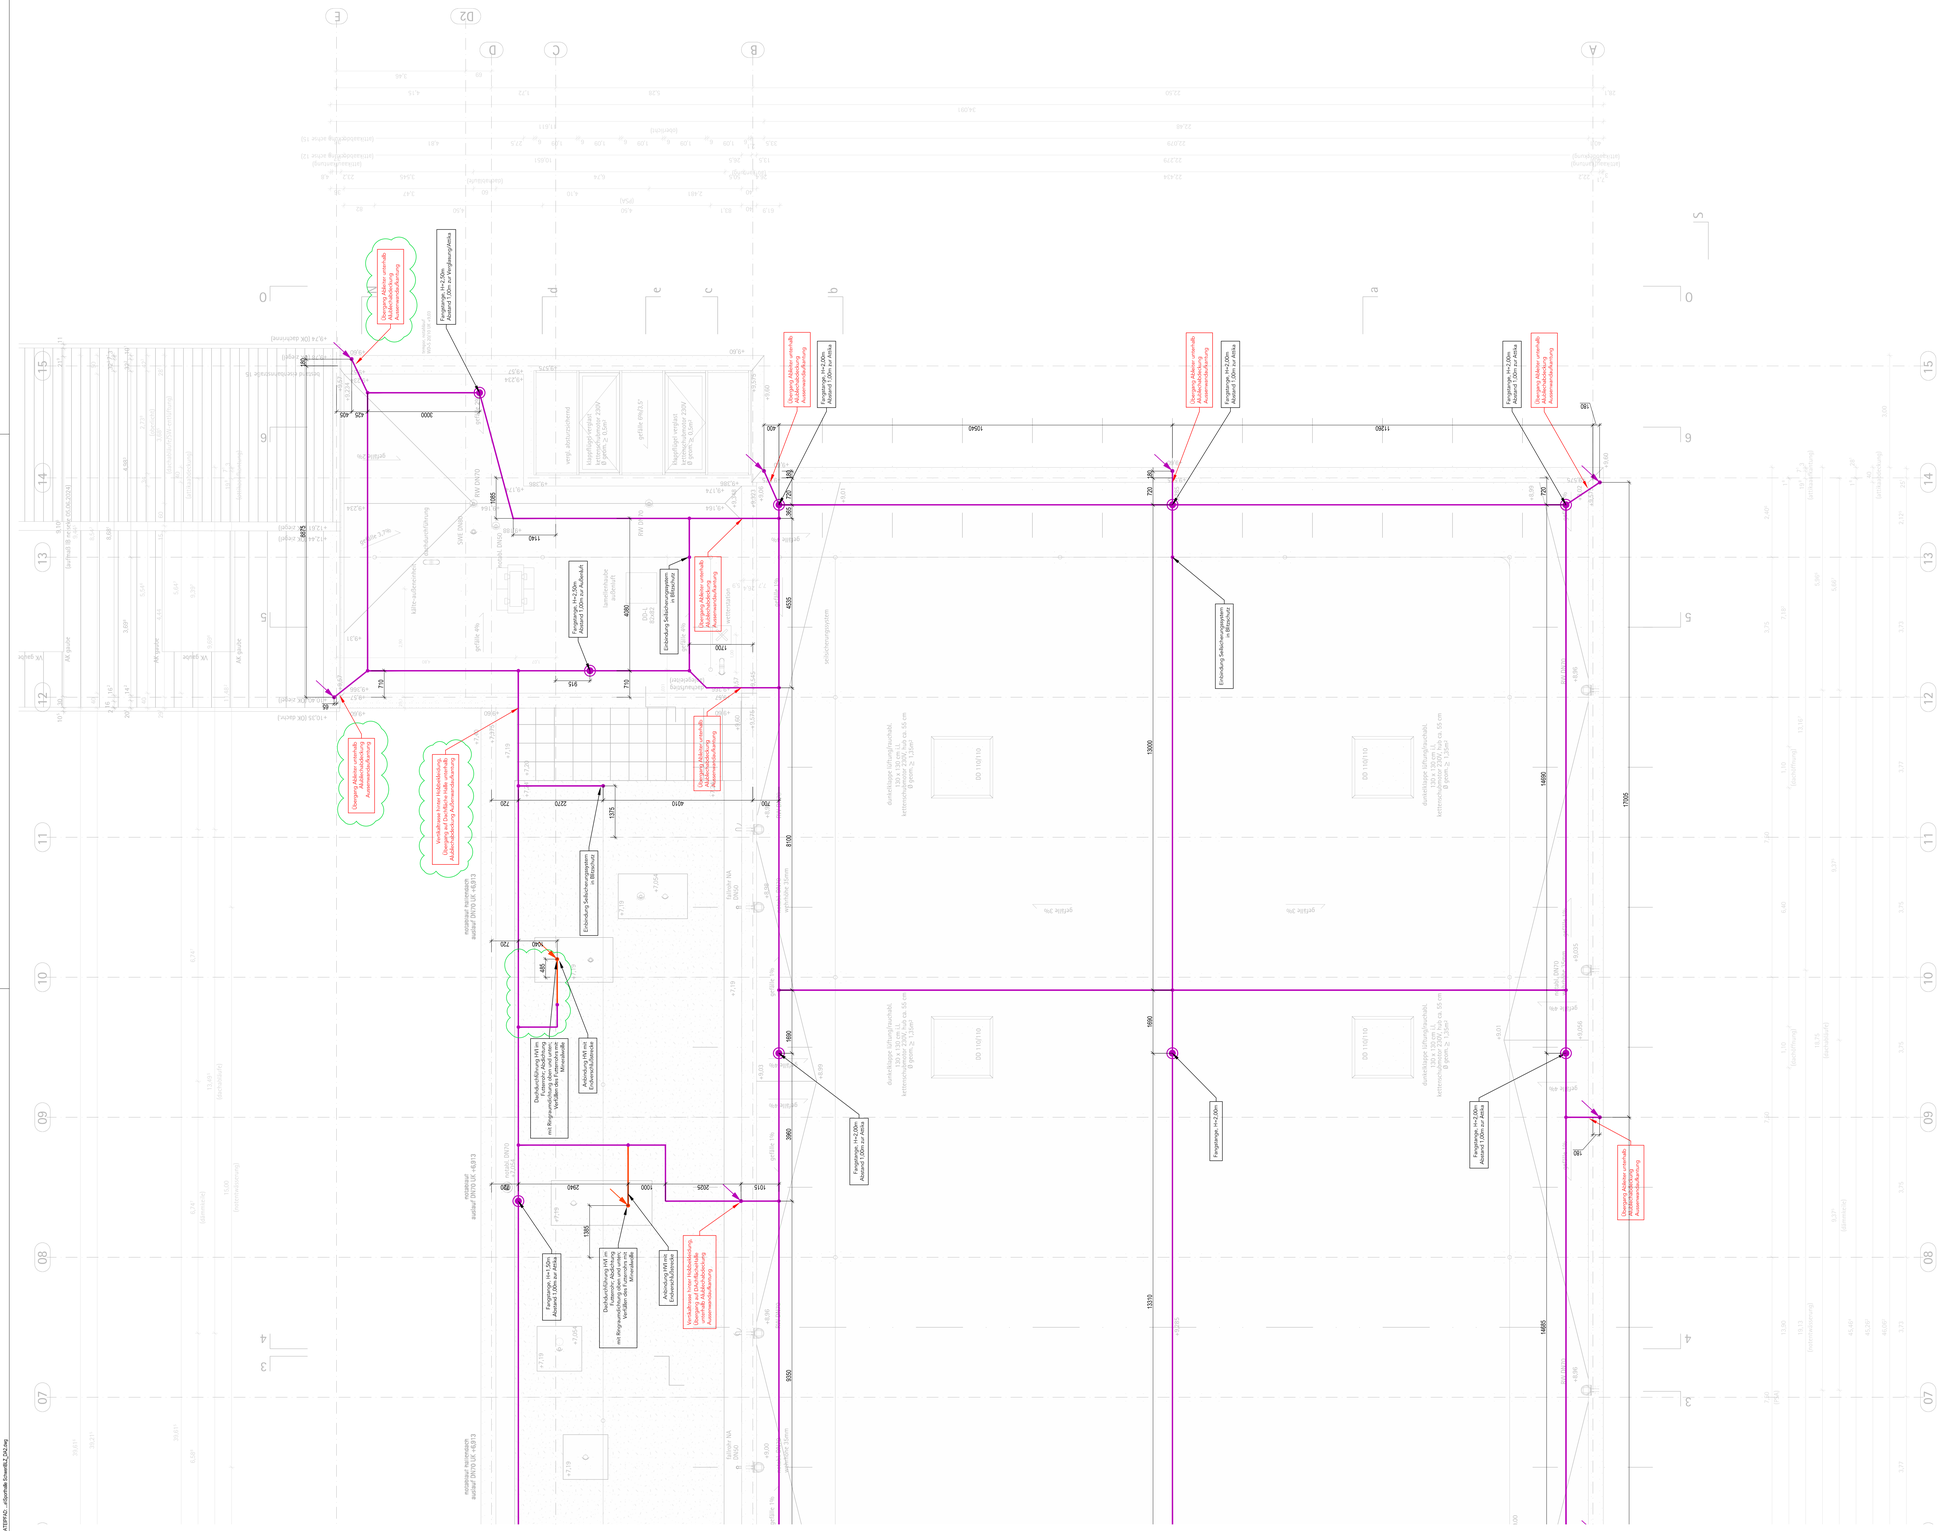
Übergang Abläufen unterhalb Abdichtungsebene zu Außenwandabdichtung
Fangstange, H=2,00m Abstand 1,00m zur Attika
Erdanbindung Seilverspannungsmast in Blitzschutz
Verteilstreifen hinter Hinterlüftung, Übergang Abläufen unterhalb Abdichtungsebene zu Außenwandabdichtung
Dachdurchführung VA1 im Bereich unterhalb Dachgrat, mit Bringverwendbarem Dichtungsband unterhalb Abdichtungsebene
Anbindung VA1 mit Außenwandblechen
Fangstange, H=2,00m Abstand 1,00m zur Attika
Erdanbindung Seilverspannungsmast in Blitzschutz
Fangstange, H=2,00m Abstand 1,00m zur Attika
Übergang Abläufen unterhalb Abdichtungsebene zu Außenwandabdichtung