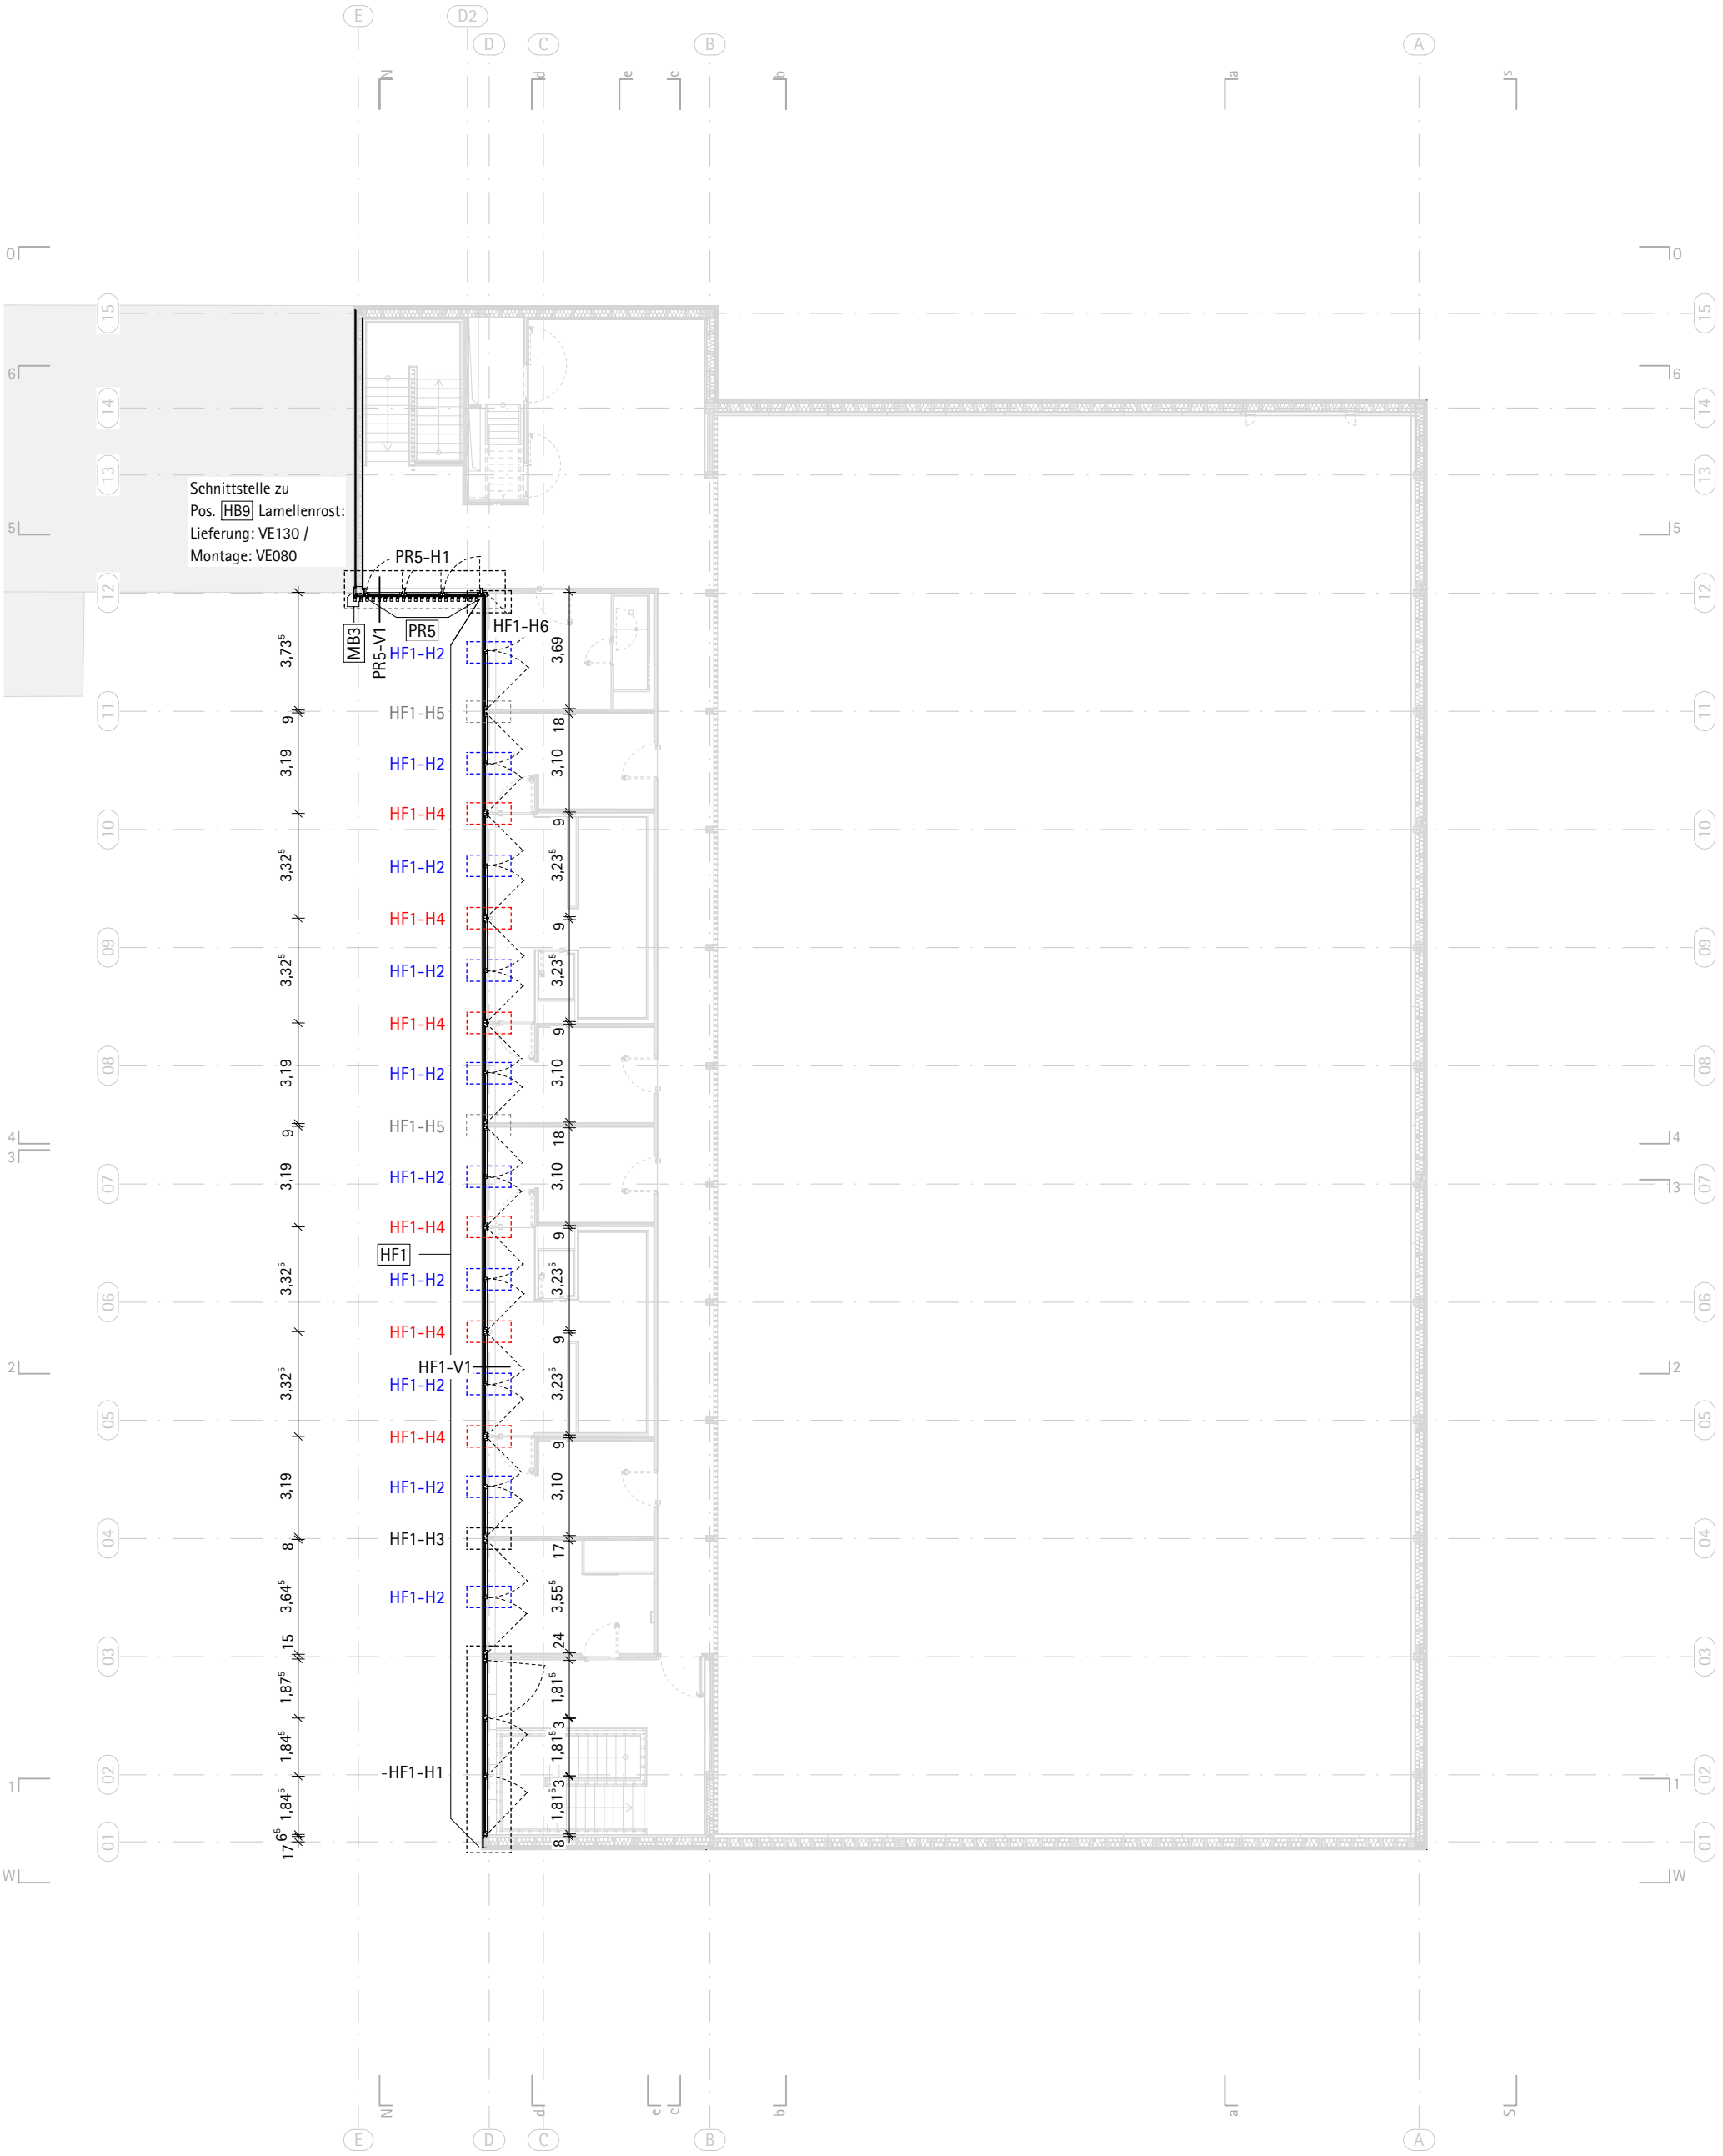


AF Alufenster AT Attika AW Anschluss Wand GB Glasbekleidung HB Holzbekleidung HT Holztür MB Metallbekleidung PR Pfosten/Riegel-Fassade ST Schiebetür

NEUBAU SPORTHALLE NIELS-STENSEN-SCHULE

Index	Gegenstand	Datum

Planinhalt:
Gebäudehülle Grundriss E1 - Positionsplan VE 080

Maßstab:	Datum:	gez:	Plannummer:
1: 200	01.09.2026	BI	6-731-NSS-6.080.E1-0-f