
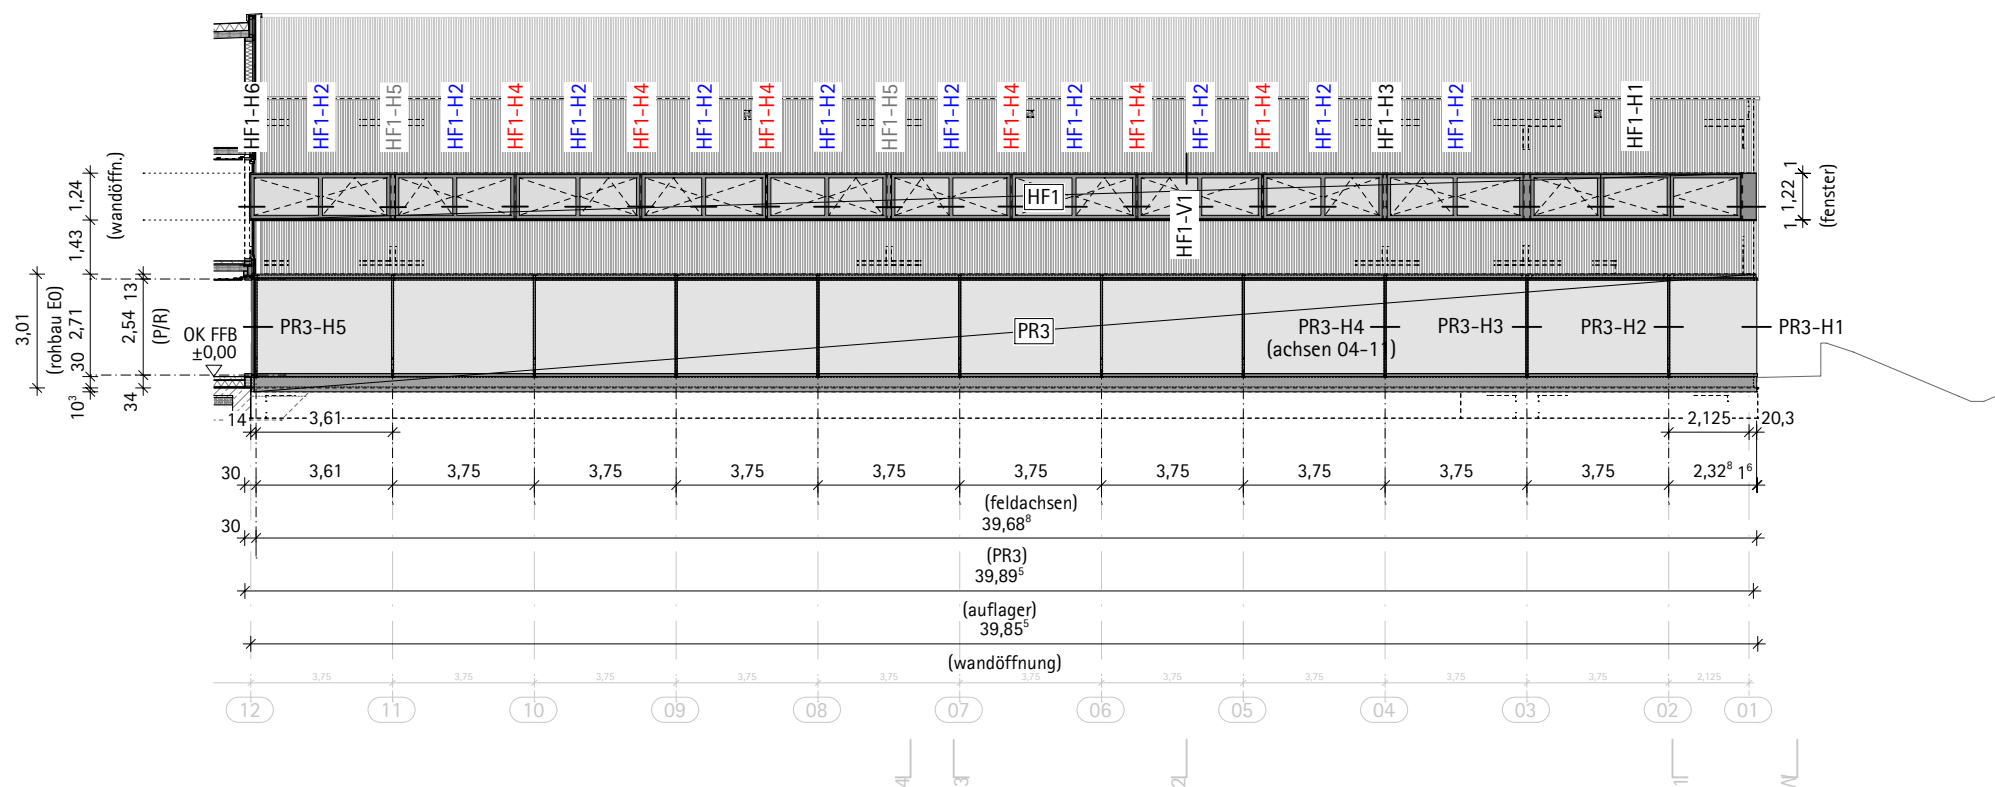


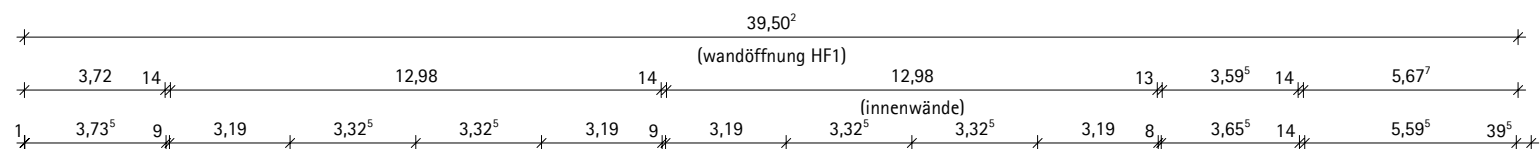

AF Alufenster AT Attika AW Anschluss Wand GB Glasbekleidung HB Holzbekleidung HT Holztür MB Metallbekleidung PR Pfosten/Riegel-Fassade ST Schiebetür

NEUBAU SPORTHALLE NIELS-STENSEN-SCHULE

Index	Gegenstand	Datum

Planinhalt:

Gebäudehülle Ansicht Nord - Positionsplan VE 080

Maßstab:

1: 200

Datum:

01.09.2026

gez:

BI / WA

Plannummer:

6-731-NSS-6.080.AN-0-f