

4,05⁴
(blechbekleid.)
1,39⁸ 1,35¹ 1,30⁵

1,13⁷ 81²⁵ 81 1,04⁷

aussparung
fortluftlamellen


2,02⁷ 9 1,93⁷

aussparung
notablauf


4⁷ 3,86 14⁷
(20x19,3)

fassadenverbinder
bauseitige holzprofile

8² 12
(stütze)

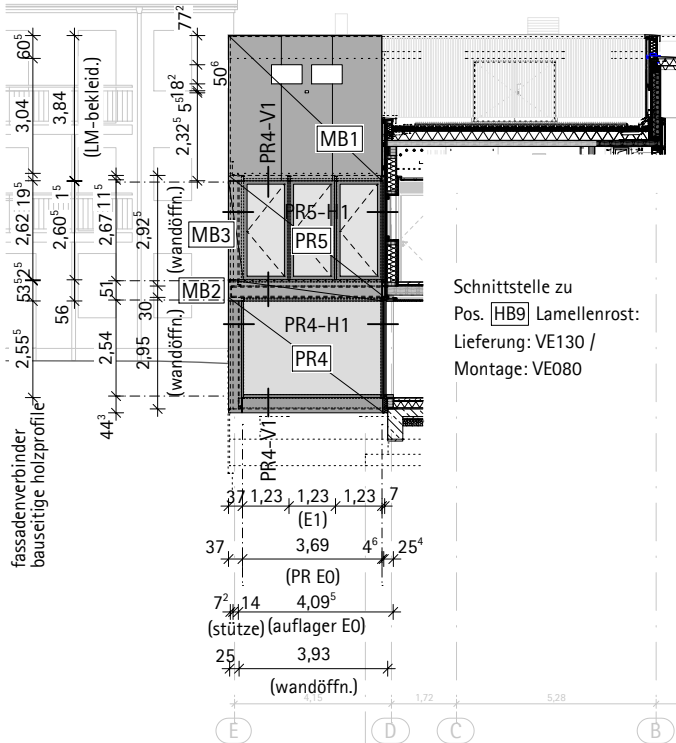

Schnittstelle zu
Pos. **HB9** Lamellenrost:
Lieferung: VE130 /
Montage: VE080

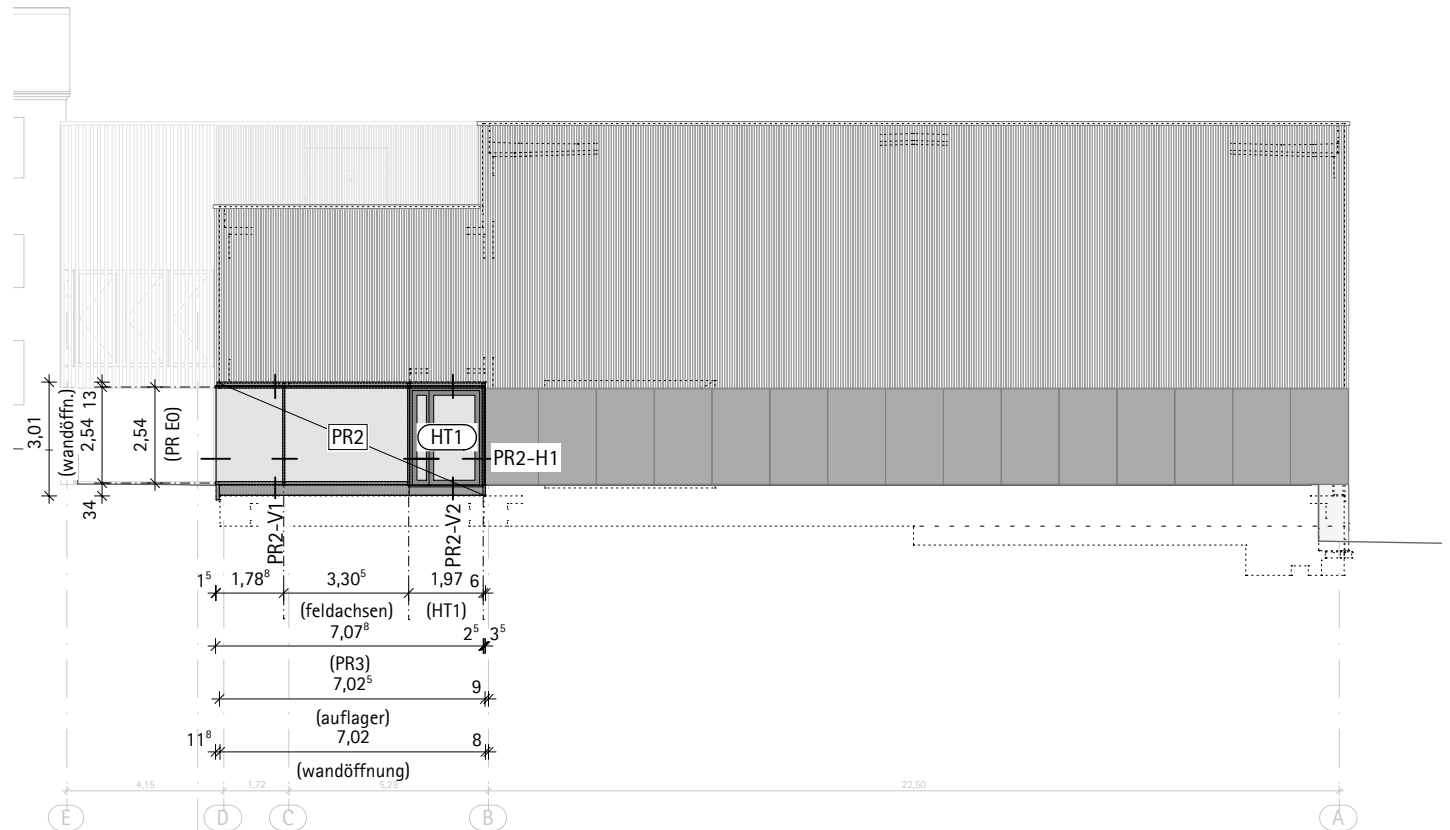

AF Alufenster AT Attika AW Anschluss Wand GB Glasbekleidung HB Holzbekleidung HT Holztür MB Metallbekleidung PR Pfosten/Riegel-Fassade ST Schiebetür

NEUBAU SPORTHALLE NIELS-STENSEN-SCHULE

Index	Gegenstand	Datum

Planinhalt:

Gebäudehülle Ansicht West - Positionsplan VE 080

Maßstab:

1: 200

Datum:

01.09.2026

gez:

BI / WA

Plannummer:

6-731-NSS-6.080.AW-0-f