


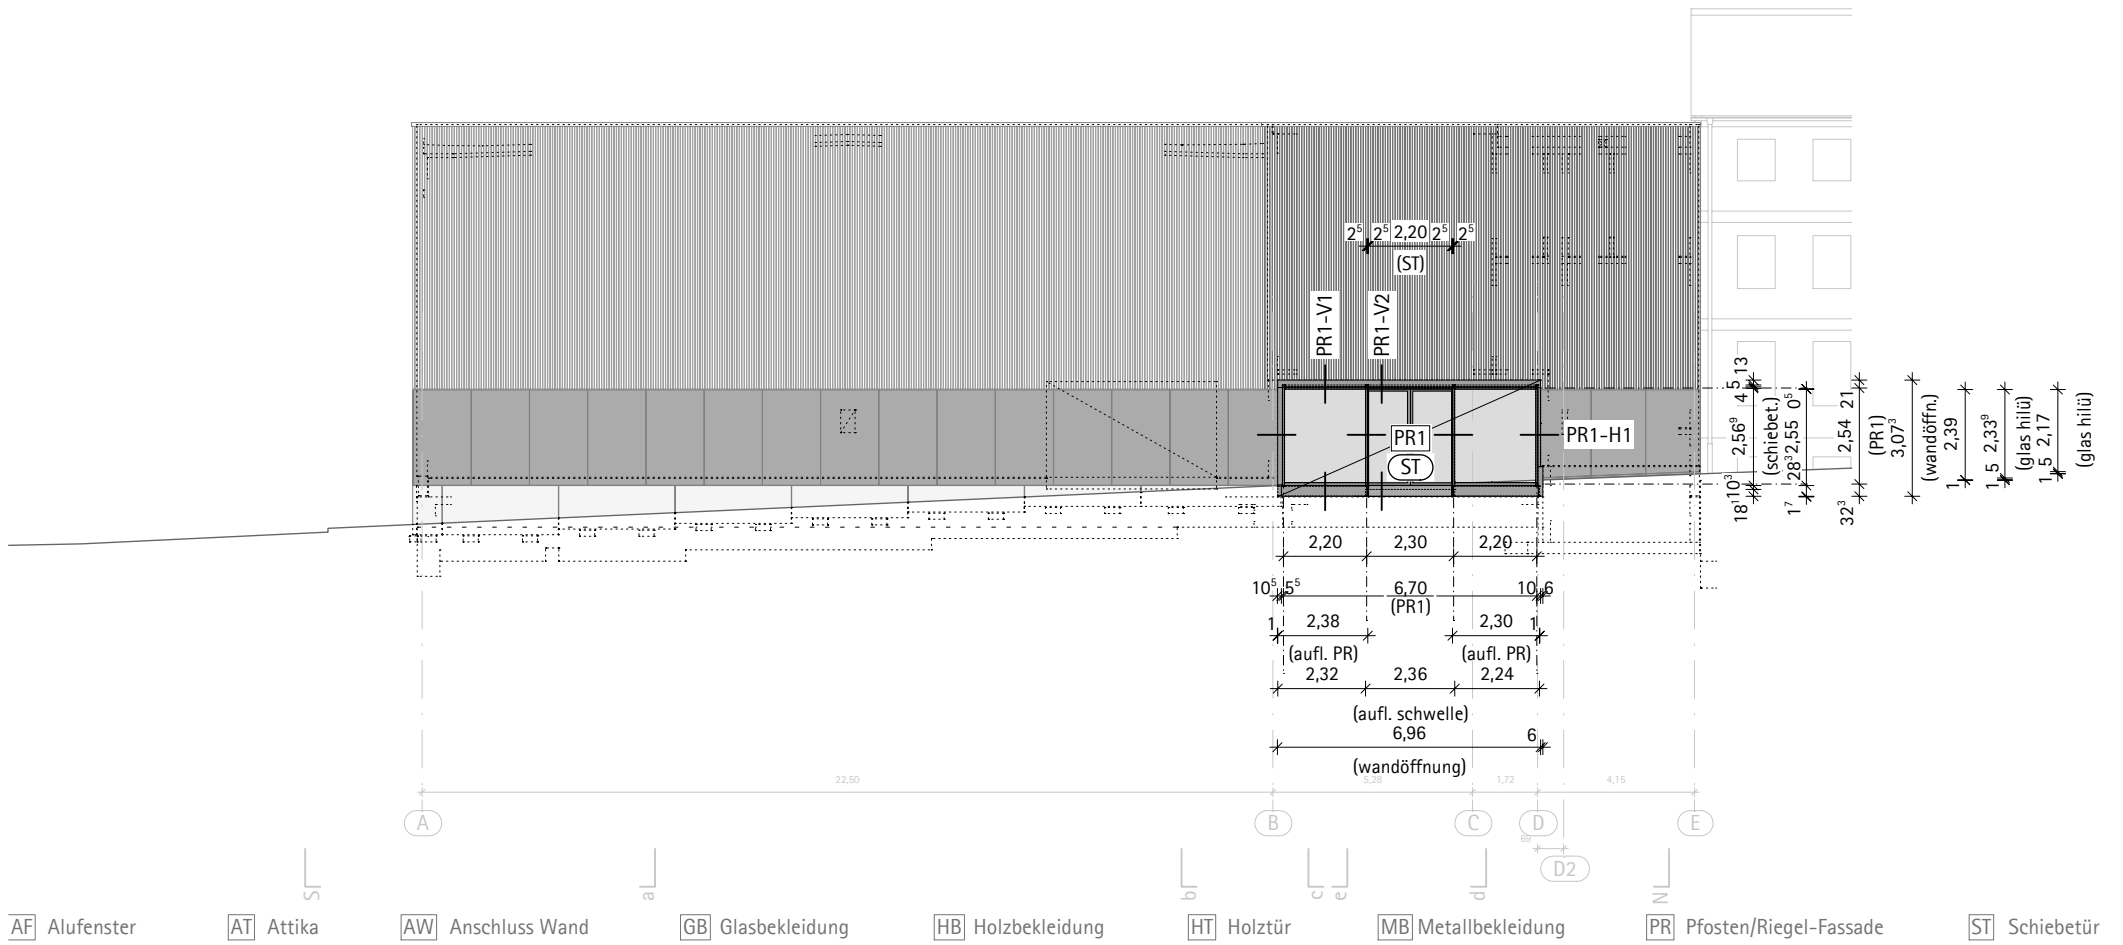

NEUBAU SPORThALLE NIELS-STENSEN-SCHULE

Index	Gegenstand	Datum

Planinhalt: Gebäudehülle Ansicht Ost - Positionsplan VE 080			
Maßstab: 1: 200	Datum: 01.09.2026	gez: BI / WA	Plannummer: 6-731-NSS-6.080.A0-0-f