
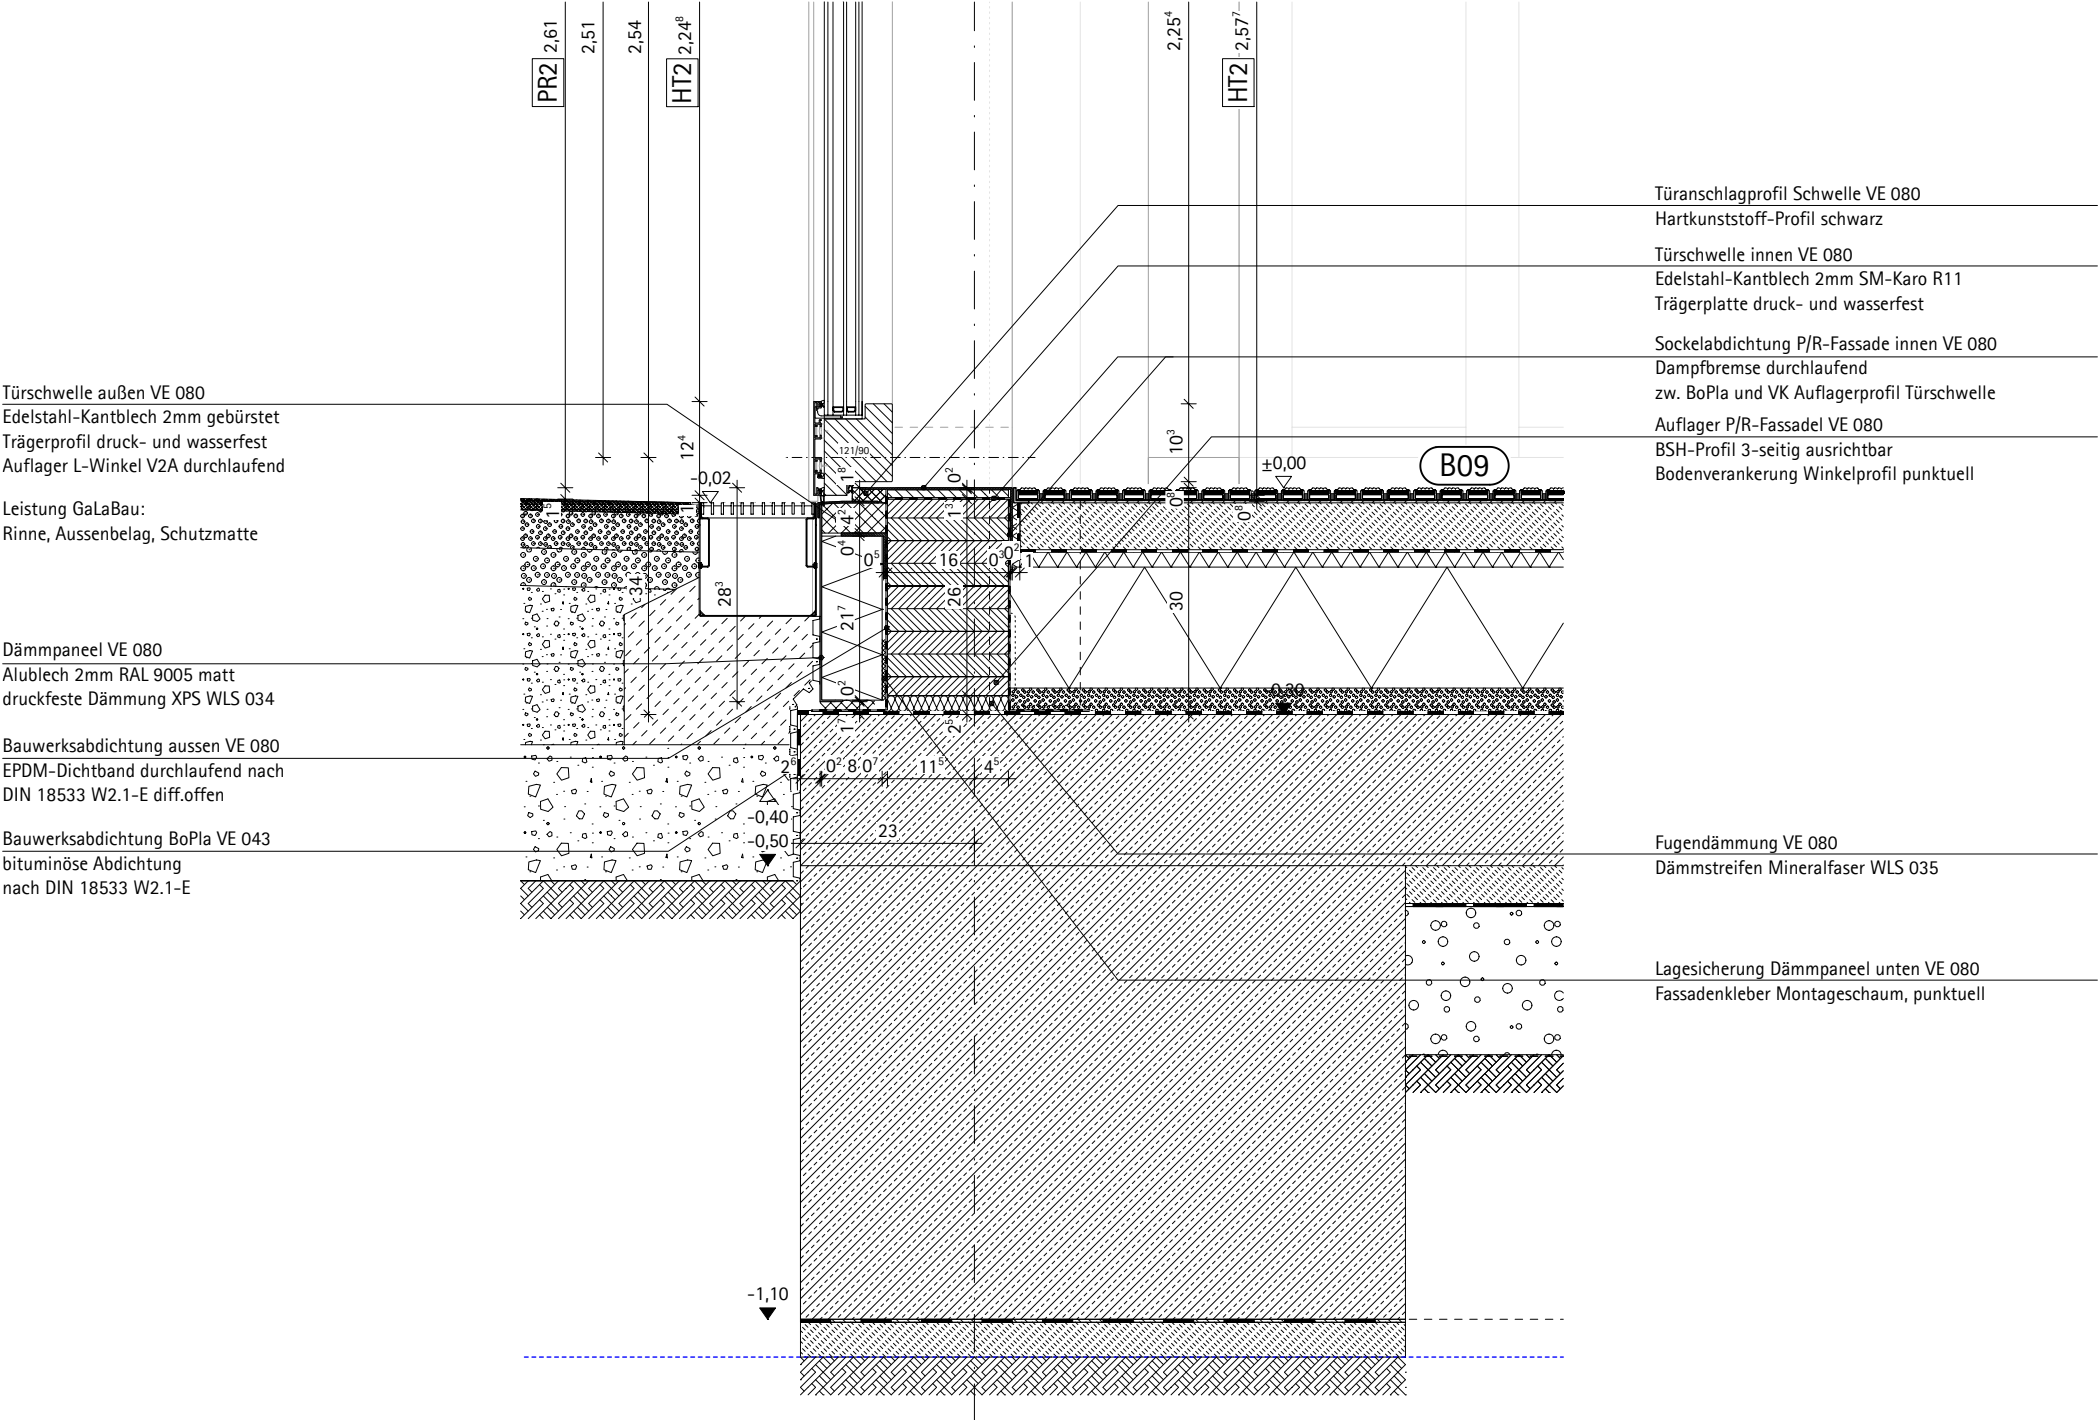


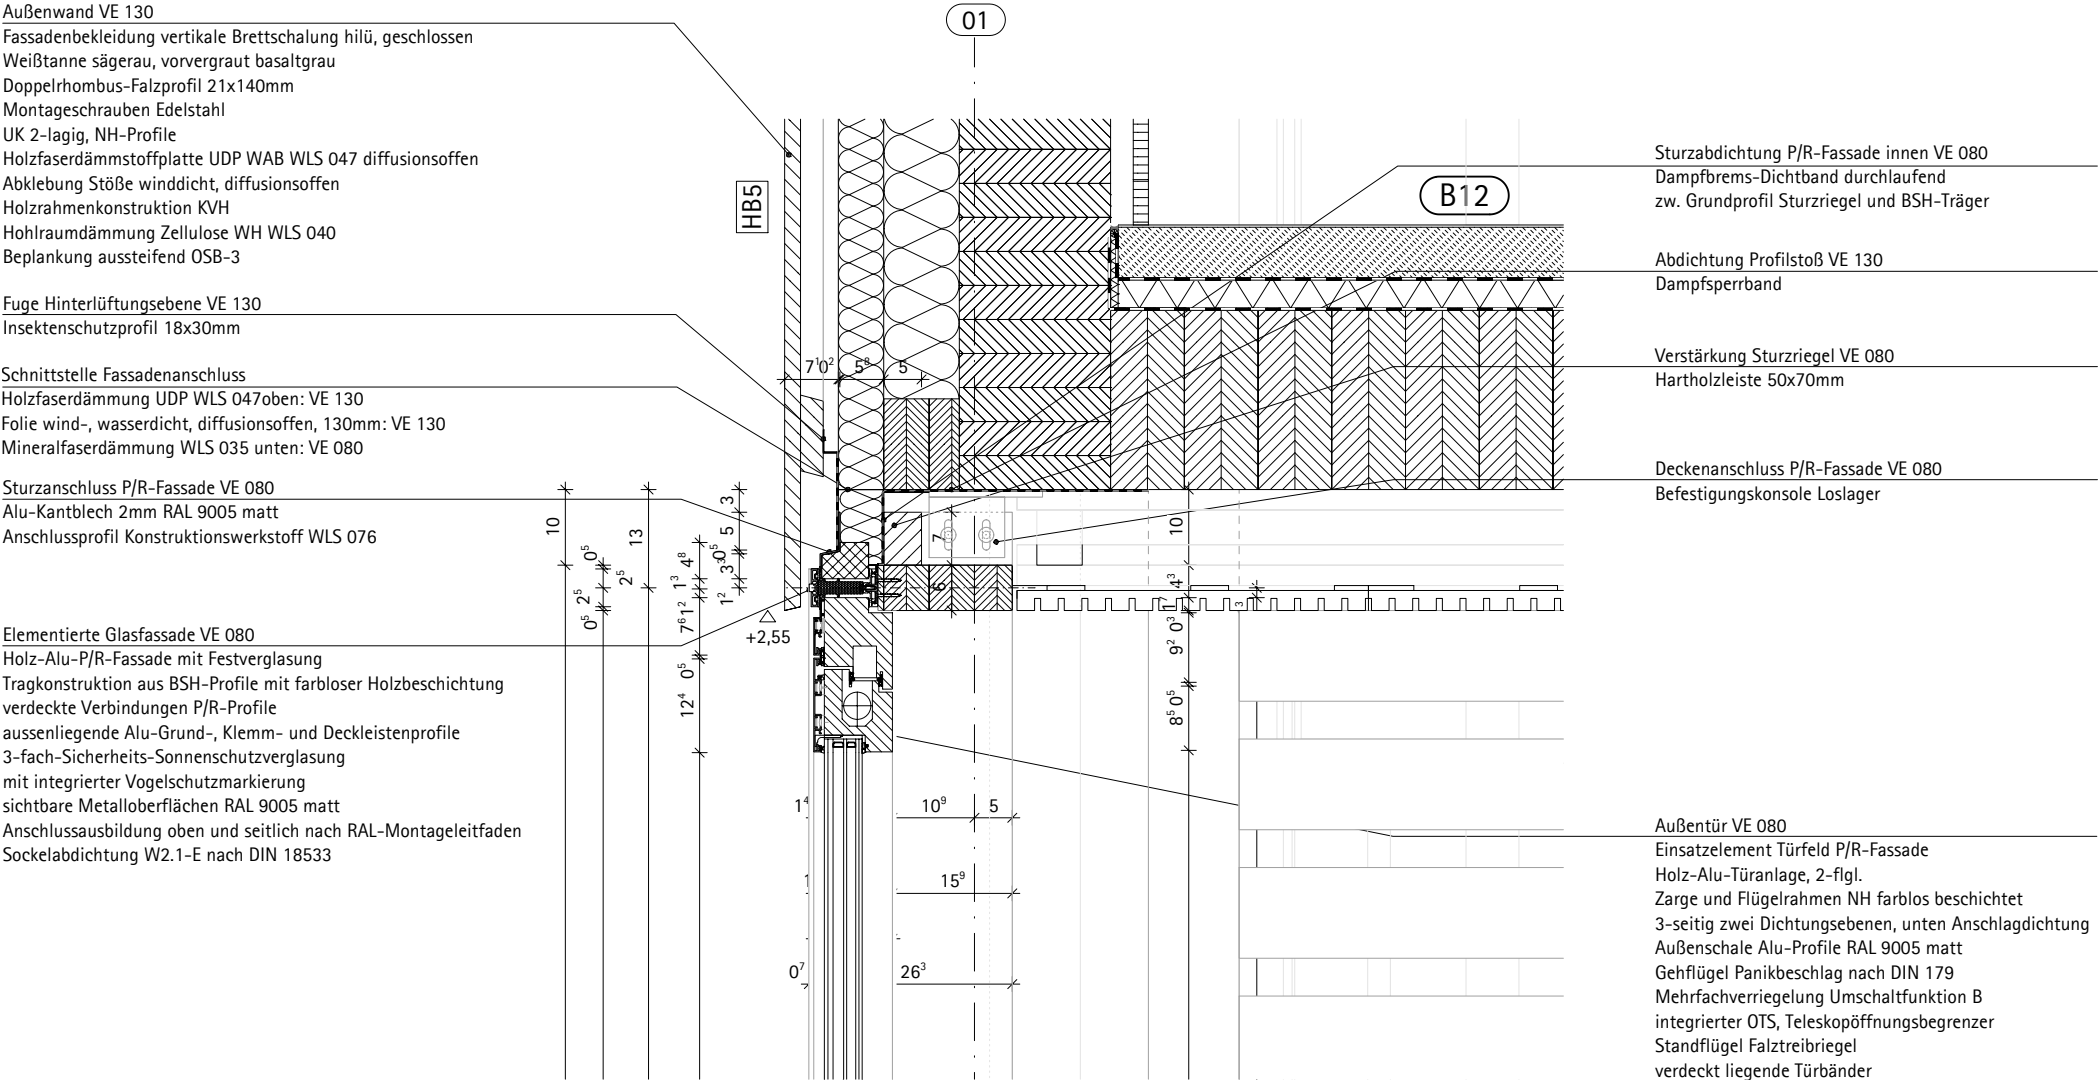

WLS: Wärmeleitstufe – Bemessungswert Wärmeleitfähigkeit Dämmstoff

Einbaulage und Maße siehe Übersichtspläne

|                                                                                  |                      |            |                                       |
|----------------------------------------------------------------------------------|----------------------|------------|---------------------------------------|
| NEUBAU SPORTHALLE NIELS-STENSEN-SCHULE                                           | Index                | Gegenstand | Datum                                 |
|                                                                                  |                      |            |                                       |
| Planinhalt:<br>Gebäudehülle Pos. PR2+HT2 - Westfassade Achse 01 V-Schnitt PR2-V2 |                      |            |                                       |
| Maßstab:<br>1: 10                                                                | Datum:<br>01.09.2026 | gez:<br>BI | Plannummer:<br>6-731-NSS-6.PR2.2 -0-f |