



Wandbekleidung Halle Giebelwand unten VE144  
Birke-Multiplex-Plattenstreifen 67x19mm, Stoßfugenbreite 8mm  
raumseitig Schäl furnier Birke Qualität A  
rückseitig Polyester-Vlies-Kaschierung schwarz  
verdeckte Befestigung auf Holz-Unterkonstr. KVH / Multiplex  
kraftabbauend nach DIN 18032  
Hohlraum-Schallabsorber Polyesterfaser-Vlies

Leichtbau-Außenwandkonstr. VE 130  
Holzrahmenkonstruktion F30, Hohlraumdämmung A1 DIN 4201


Wandbekleidung Treppenraum VE 140  
Trägerplatte Gipsfaserplatte BSK A DIN 4102  
Messerfurnier Weißtanne d max. 1,0mm  
Kantenleimer d max. 1mm  
Elemente dicht getoßen  
Metall-Unterkonstruktion  
Hohlraum-Akustikdämmung Mineralfaser gekapselt

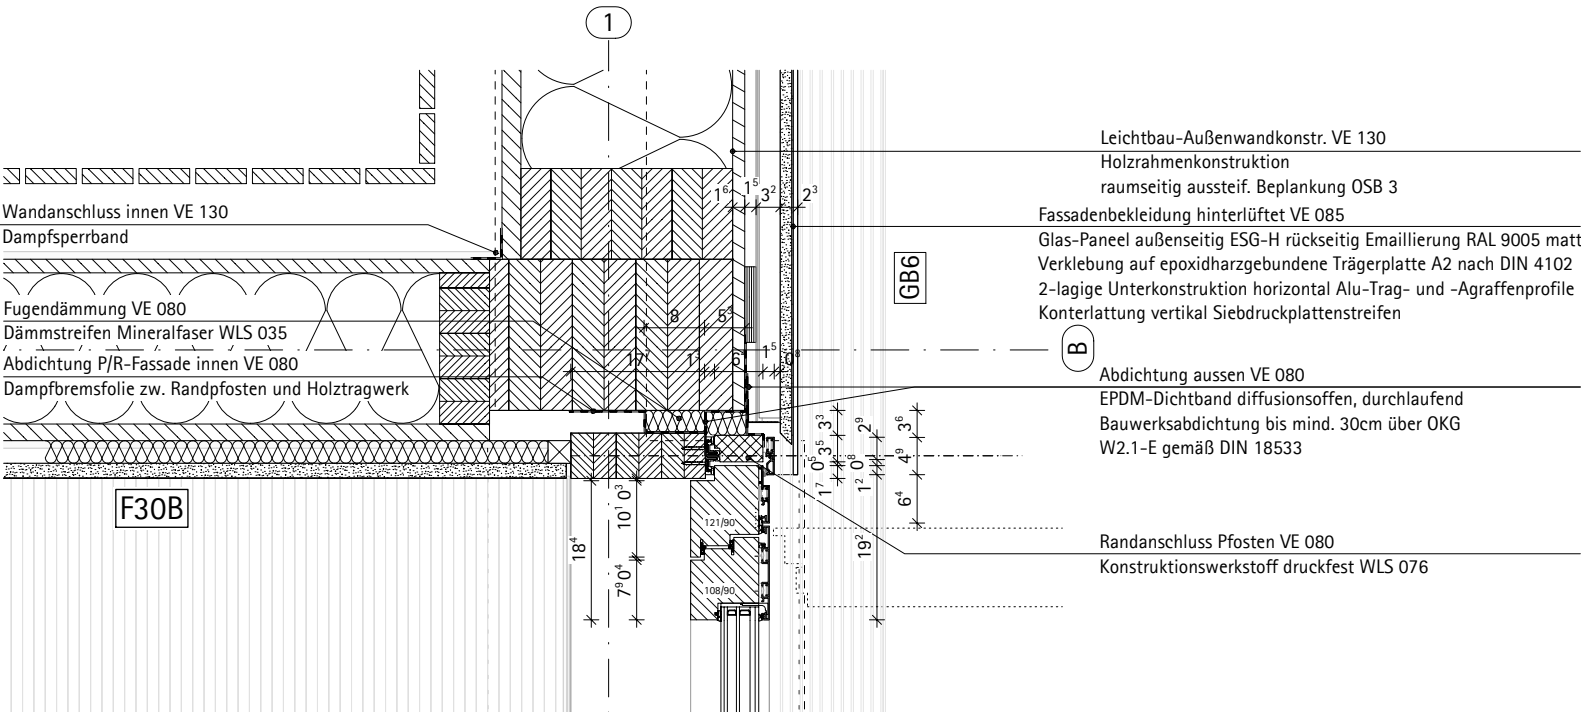

Türschwelle außen VE 080  
Edelstahl-Kantblech 2mm gebürstet  
Trägerprofil druck- und wasserfest

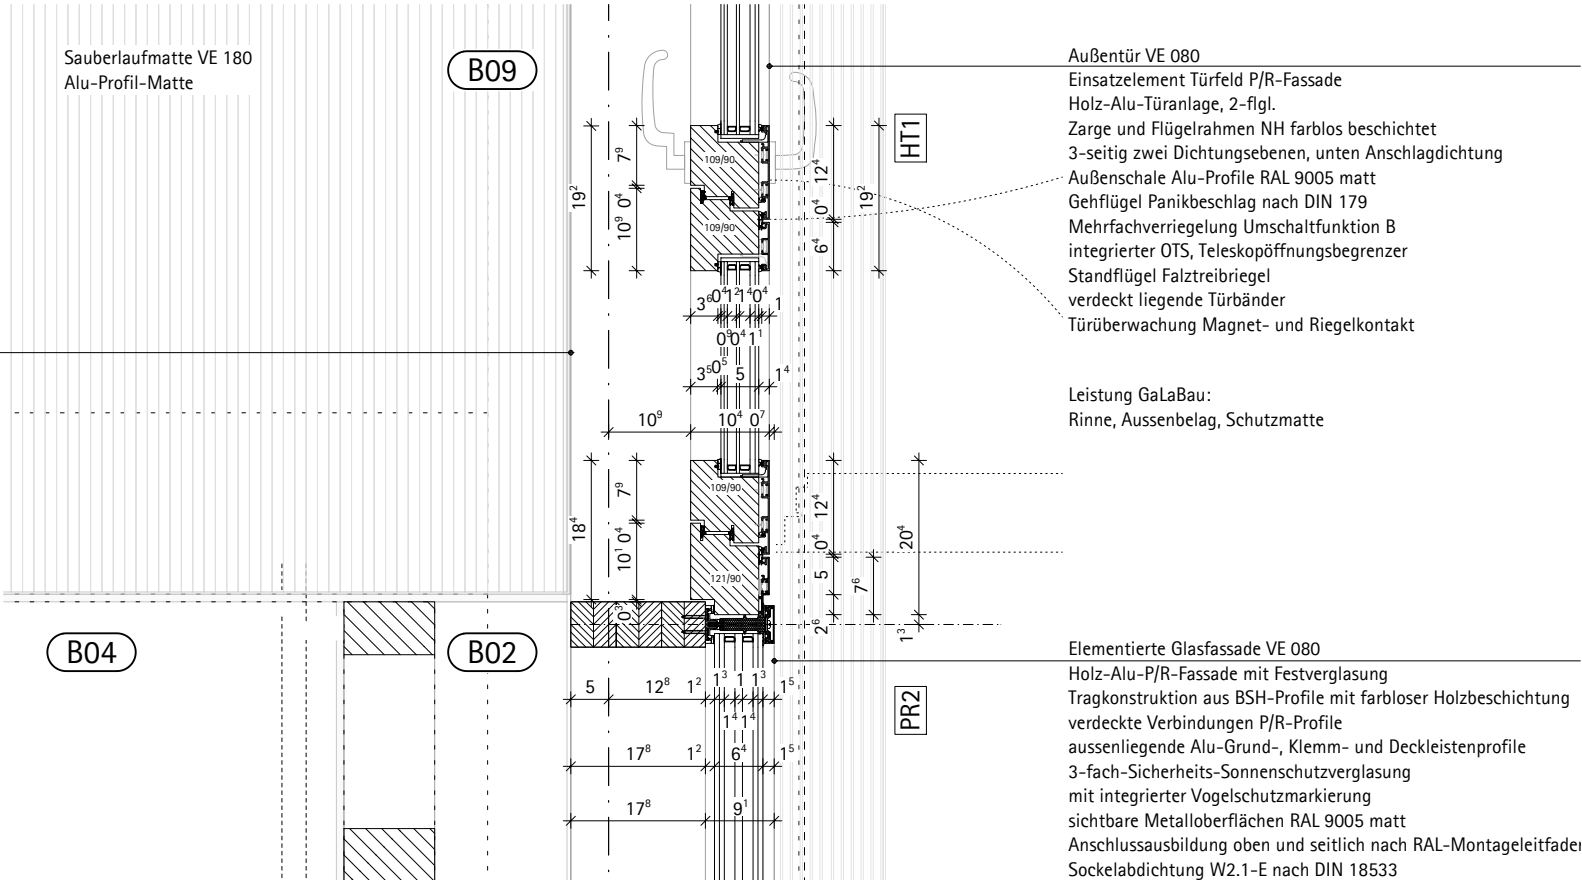

Tragwerk Außenwandöffnung VE130  
Stahlstütze QR 120x120mm mit BS Anstrich R30

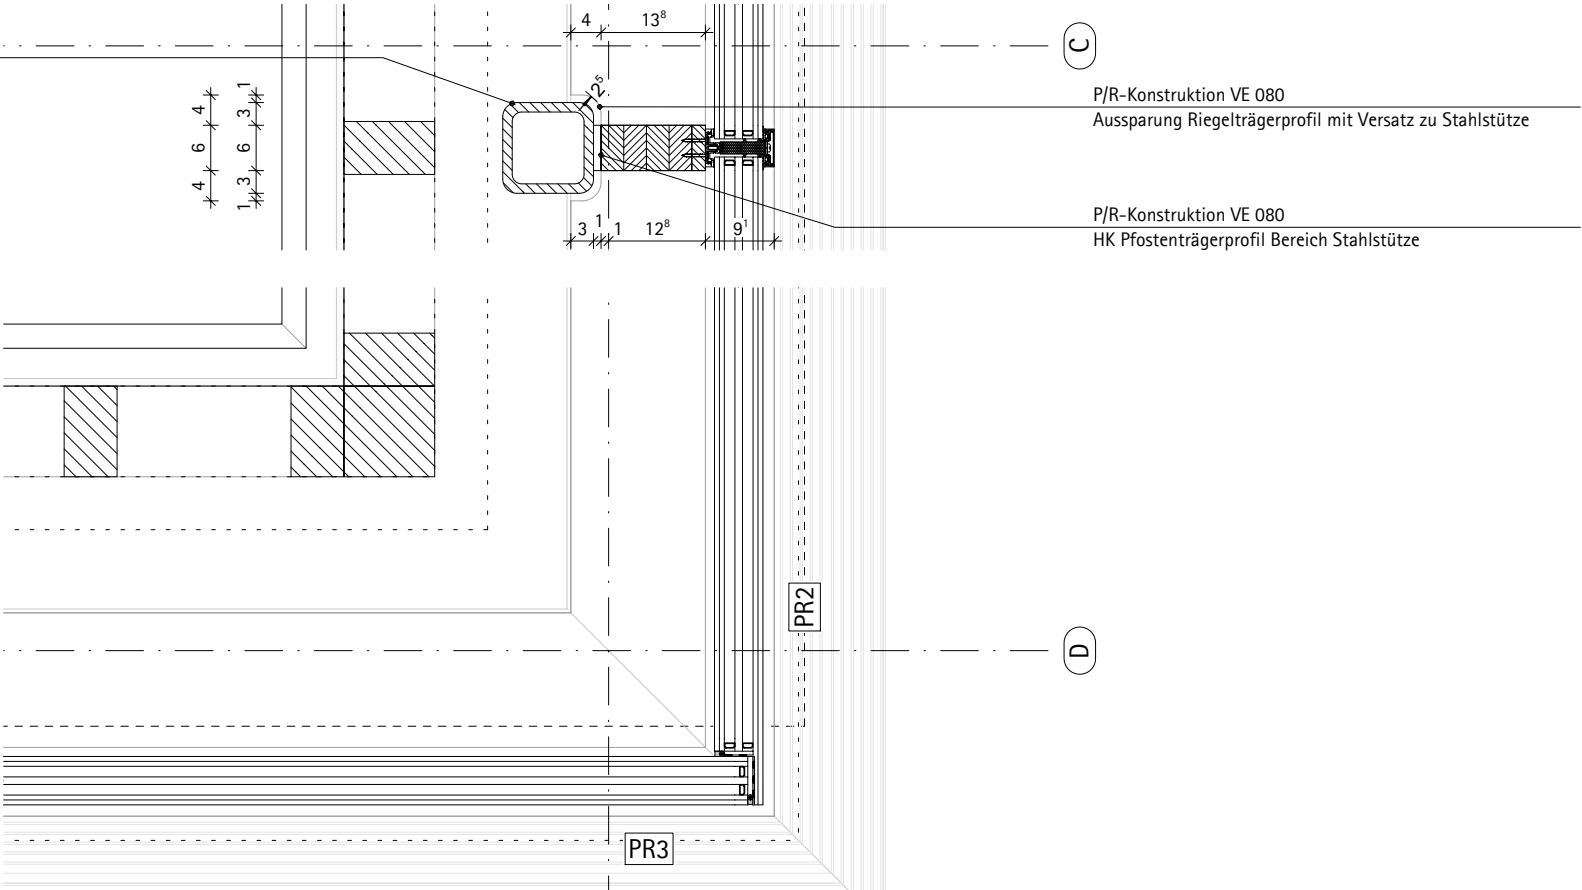

siehe PR3-H1 (VE 080)

WLS: Wärmeleitstufe – Bemessungswert Wärmeleitfähigkeit Dämmstoff

Einbaulage und Maße siehe Übersichtspläne

|                                        |
|----------------------------------------|
| NEUBAU SPORTHALLE NIELS-STENSEN-SCHULE |
|----------------------------------------|

| Index | Gegenstand | Datum |
|-------|------------|-------|
|       |            |       |
|       |            |       |
|       |            |       |
|       |            |       |

|                                                                                  |                      |            |                                       |
|----------------------------------------------------------------------------------|----------------------|------------|---------------------------------------|
| Planinhalt:<br>Gebäudehülle Pos. PR2+HT1 – Westfassade Achse 01 H-Schnitt PR2-H1 |                      |            |                                       |
| Maßstab:<br>1: 10                                                                | Datum:<br>01.09.2026 | gez:<br>BI | Plannummer:<br>6-731-NSS-6.PR2.3 -0-f |