



siehe PR4-H1 (VE 080+130)

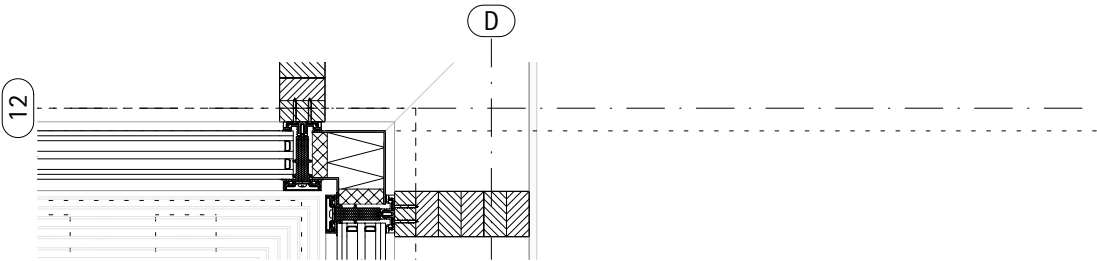


PR3-H4

Elementierte Glasfassade VE 080
Holz-Alu-P/R-Fassade mit Festverglasung
Tragkonstruktion aus BSH-Profilen mit farbloser Holzbeschichtung
verdeckte Verbindungen P/R-Profilen
ausenliegende Alu-Grund-, Klemm- und Deckleistenprofile
3-fach-Sicherheits-Sonnenschutzverglasung
mit integrierter Vogelschutzmarkierung
sichtbare Metalloberflächen RAL 9005 matt
Anschlussausbildung oben und seitlich nach RAL-Montageleitfaden
Sockelabdichtung W2.1-E nach DIN 18533

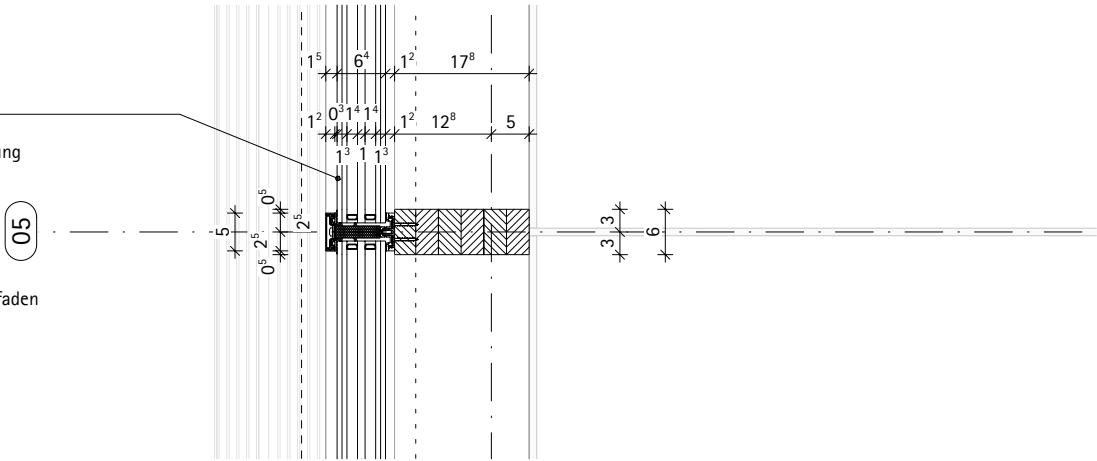

Leistung GaLaBau:
Rinne, Aussenbelag, Schutzmatte

PR3-H3

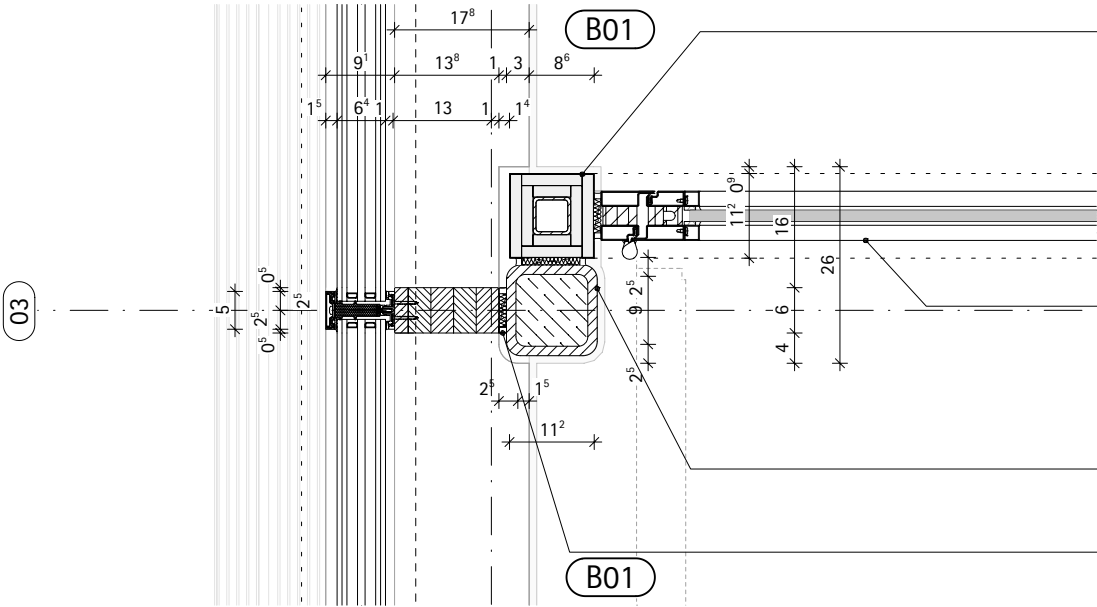

Brandschutzpfosten F60 nach DIN 4102 VE 150
Stahlrechteckrohr 50x50
Feuerschutzplatten
Alublech verklebt 9005 matt




T30-RS-Türanlage VE
Brandschutzsicherheitsverglasung, integrierter OTS
Rohrrahmenprofile, Deckbl., Rollentürländer RAL 9005 matt
Rüdrücker und Rosetten Edelstahl matt
Profilstöße und Aufdopplungen verschweißt, verschliffen
Randverfugung schwarz

Tragwerk Außenwandöffnung VE130
Betonverbundstütze QR 120x120mm

Fuge VE 080
Höhlraumdämmung Mineralwolle
Randverfugung schwarz

PR3-H2


P/R-Konstruktion VE 080
HK Pfostenträgerprofil Bereich Stahlstütze

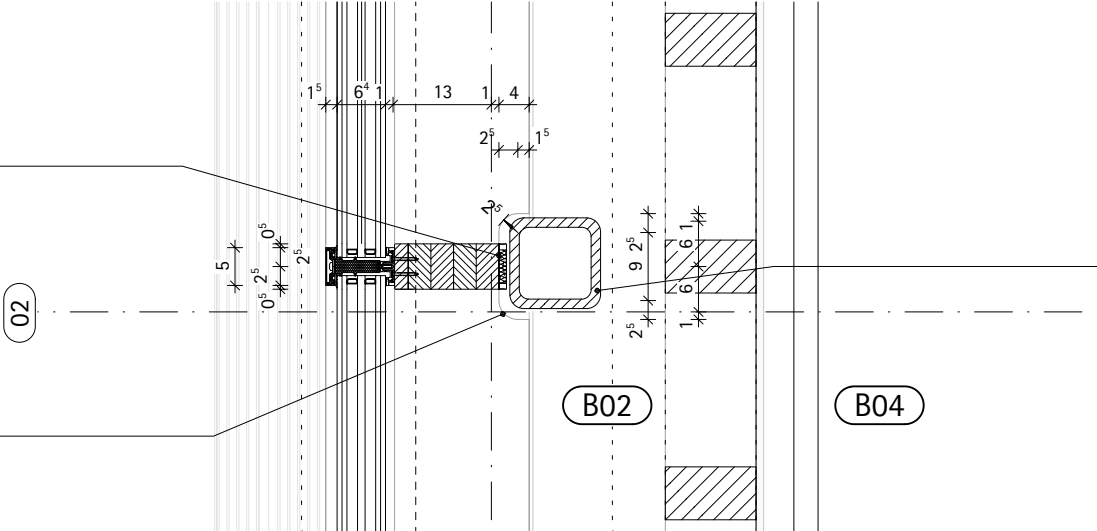

Tragwerk Außenwandöffnung VE130
Stahlstütze QR 120x120mm mit BS Anstrich R30

P/R-Konstruktion VE 080
Aussparung Riegelträgerprofil mit Versatz zu Stahlstütze

PR3-H1

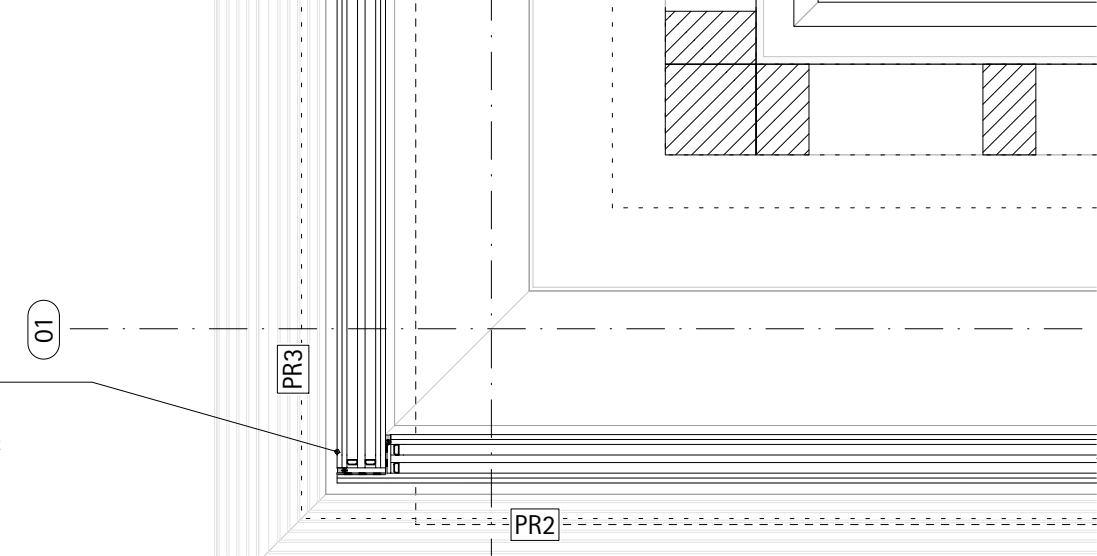

Pfostenlose Außenecke VE 080
Verglasung stumpf gestoßen, einseitig Stufenglas
Glaskanten aussen gefast, geschliffen und poliert
Emalierung Pos.2 Bereich Randverbund und Glasstufe schwarz
Dichtstoff schwarz verträglich mit Randverbund

WLS: Wärmeleitstufe – Bemessungswert Wärmeleitfähigkeit Dämmstoff

Einbaulage und Maße siehe Übersichtspläne

NEUBAU SPORTHALLE NIELS-STENSEN-SCHULE
--

Index	Gegenstand	Datum

Planinhalt: Gebäudehülle Pos. PR3.3 – Nordfass. Achse D H-Schnitt PR3-H1 – H4			
Maßstab: 1 : 10	Datum: 01.09.2026	gez: BI	Plannummer: 6-731-NSS-6.PR3.3-0-f