


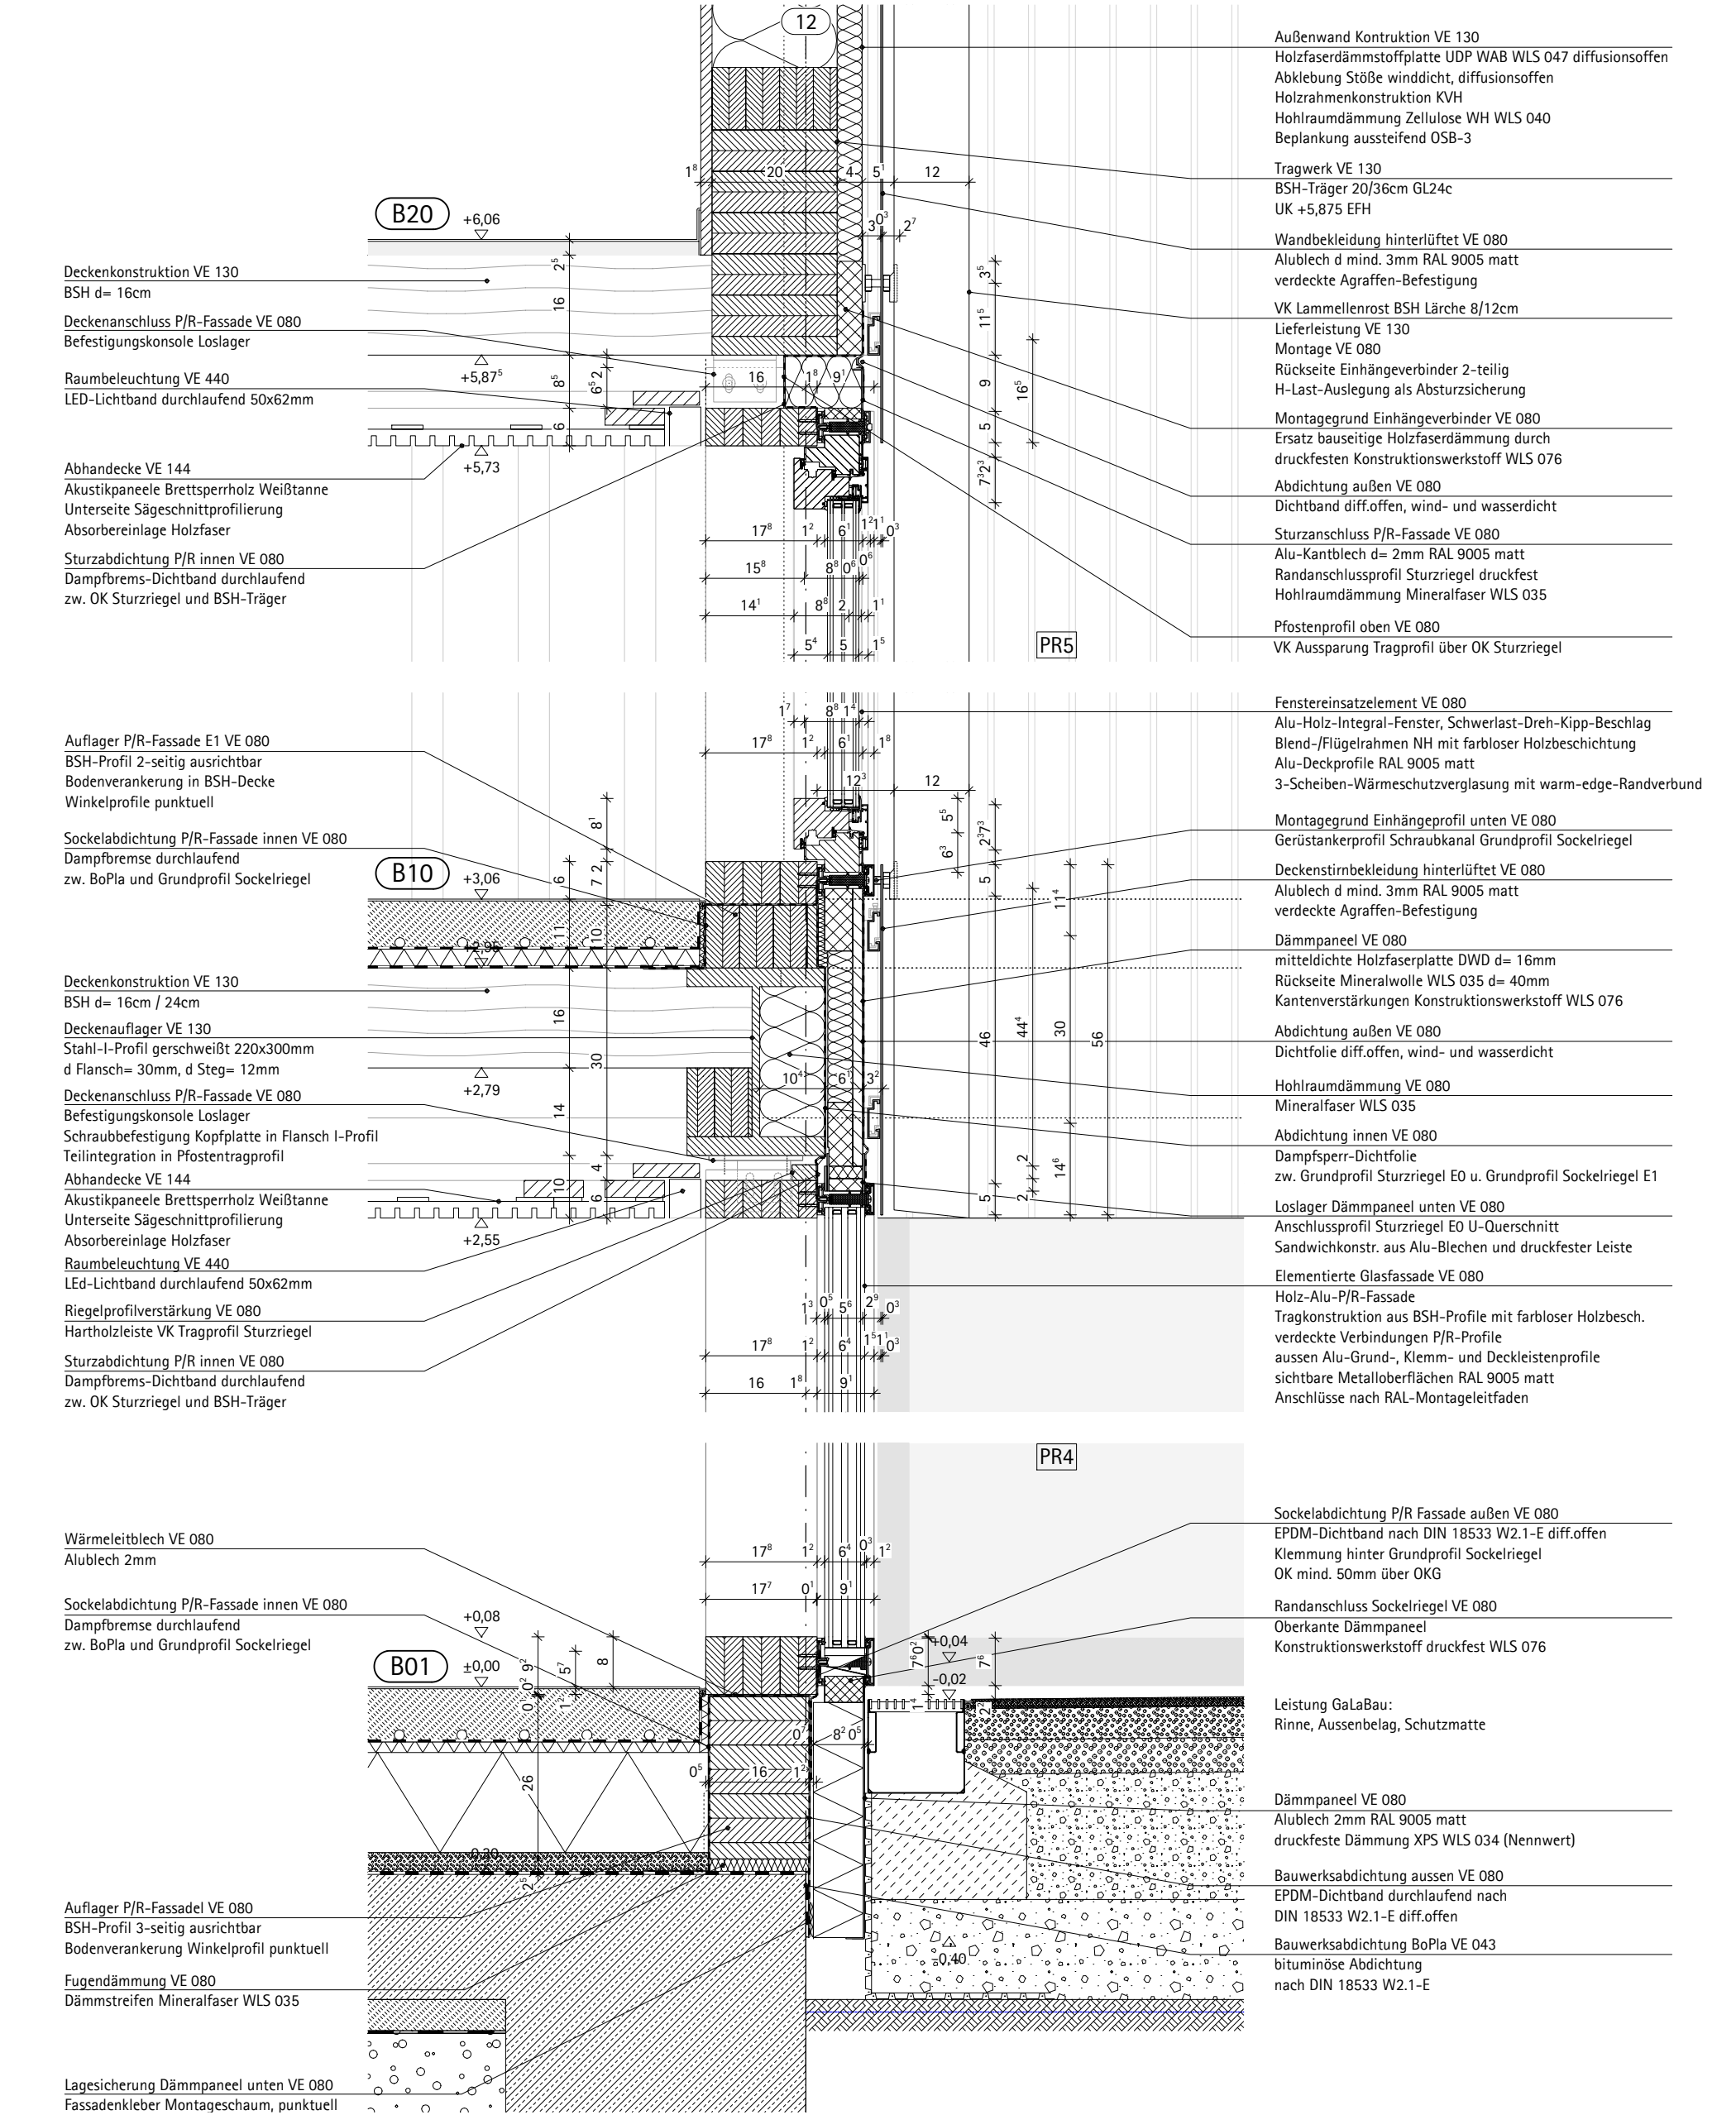

WLS: Wärmeleitstufe – Bemessungswert Wärmeleitfähigkeit Dämmstoff

Einbaulage und Maße siehe Übersichtspläne

NEUBAU SPORTHALLE NIELS-STENSEN-SCHULE	Index	Gegenstand	Datum
Planinhalt: Gebäudehülle Pos. PR4+PR5 – Westfassade Achse 12 V-Schnitt PR4-V1			
Maßstab: 1: 10	Datum: 01.09.2026	gez: BI / WA	Plannummer: 6- 731-NSS-6.PR4.1-0-f