



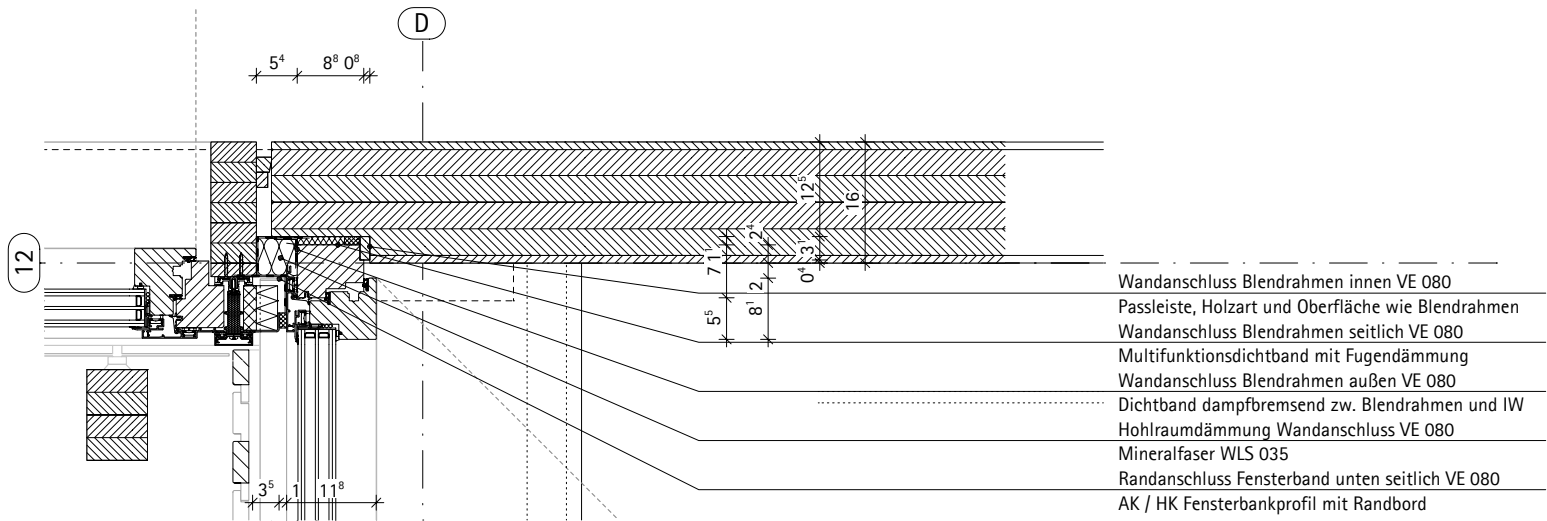

HF1-H5

Blende VE 080
Alublech d mind. 2mm RAL 9005 matt
von UK Außenschale Blendrahmen unten
bis OK Außenschale Blendrahmen oben


Wandanschluss VE 080
raumseitig Dampfbremse-Dichtband
zw. VK Wand und Blendrahmen
außenseitig mittelharte Holzfaserplatte DWD d= 16mm
Anschlussfugenabdichtung Dichtband
diff.offen, wind- und wasserdicht
Hohlraumdämmung Mineralfaser WLS 035

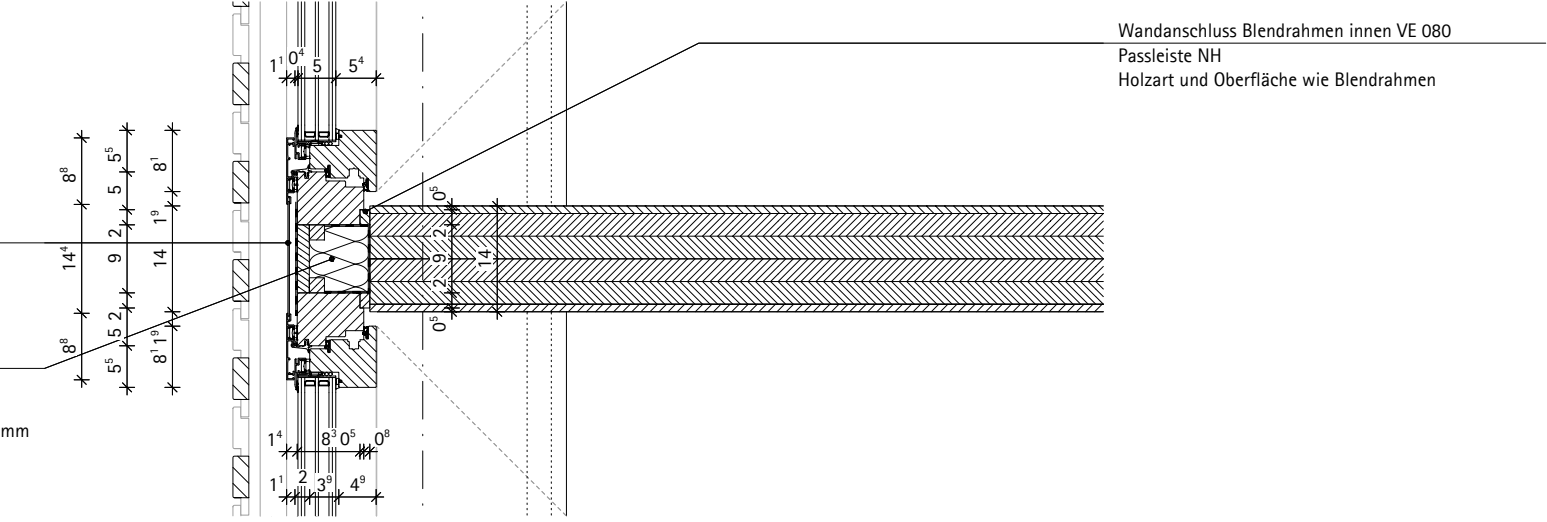

HF1-H4

Blende VE 080
Alublech d mind. 2mm RAL 9005 matt
von UK Außenschale Blendrahmen unten
bis OK Außenschale Blendrahmen oben


Fensterelementstoß VE 080
Nut- und Feder-Verbindung
raumseitig Dichtband dampfdicht
außenseitig Dichtband diff.offen, wind- und wasserdicht

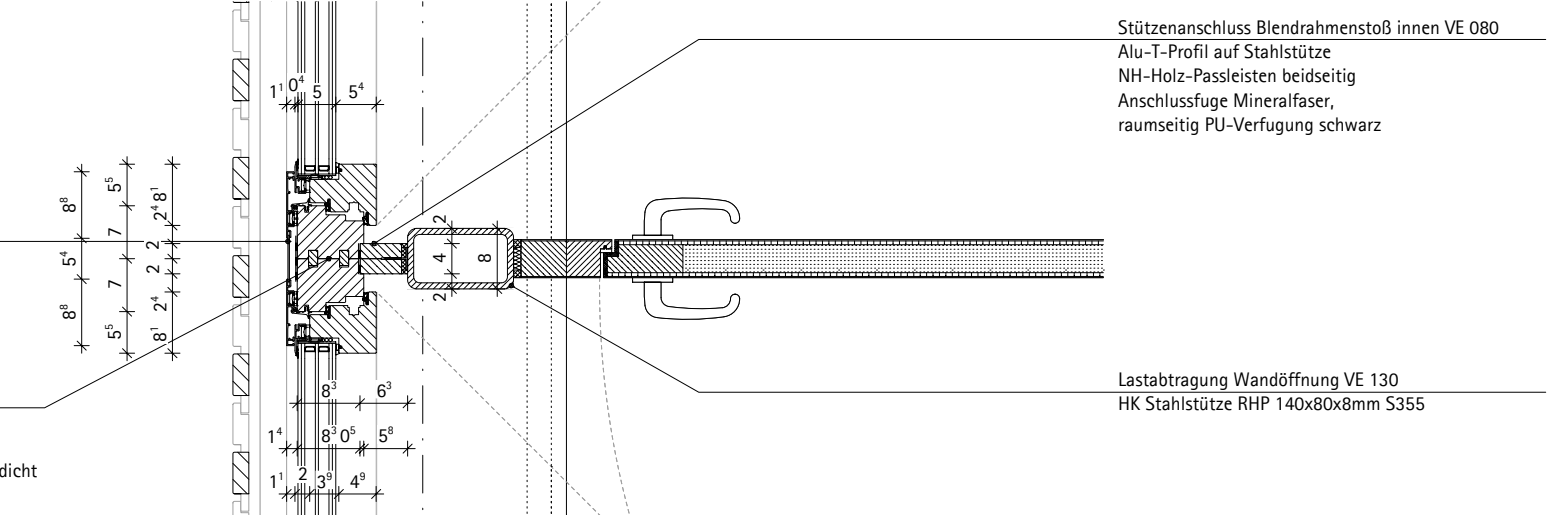

HF1-H3

Blende VE 080
Alublech d mind. 2mm RAL 9005 matt
von UK Außenschale Blendrahmen unten
bis OK Außenschale Blendrahmen oben


Wandanschluss Fenster außen VE 080
raumseitig Dampfbremse-Dichtband
zw. VK Wand und Blendrahmen
außenseitig mittelharte Holzfaserplatte DWD d= 16mm
Anschlussfugenabdichtung Dichtband
diff.offen, wind- und wasserdicht
Hohlraumdämmung Mineralfaser WLS 035

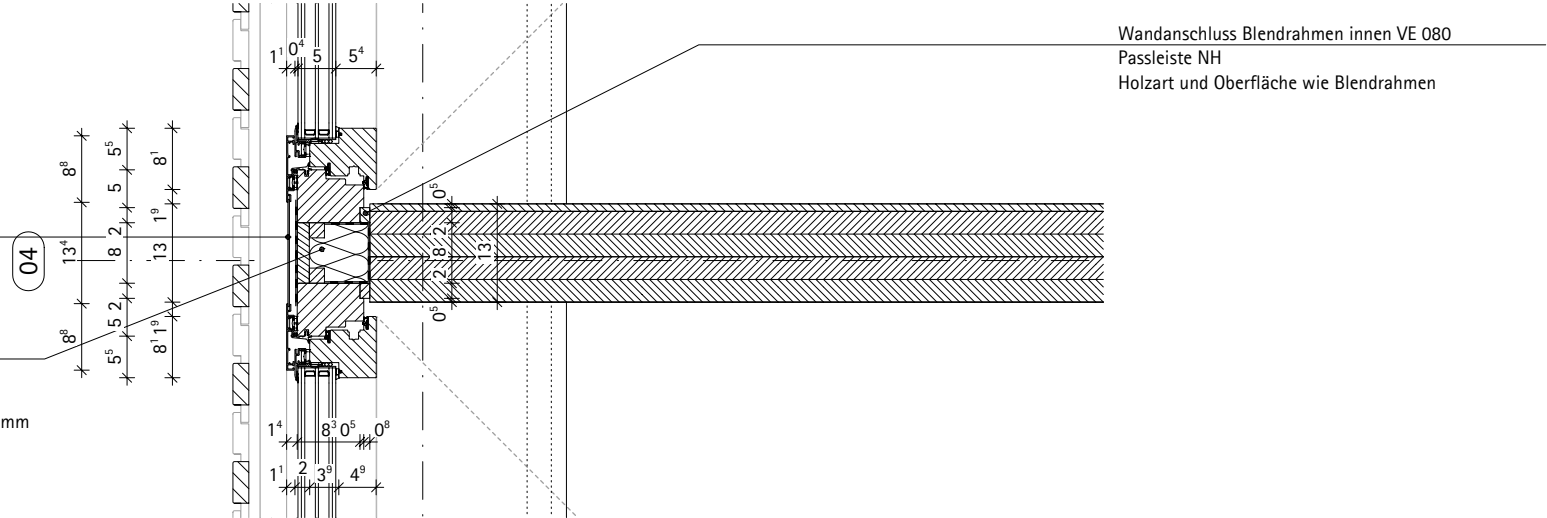

HF1-H2

Randanschluss Fensterband unten seitlich VE 080
VK Fensterbankprofil

Fensterband VE 080
Alu-Holz-Integral-Fenster 2-flg.
Schwerlast-Dreh-Kipp-Beschlag
Blend-/Flügelrahmen NH
mit farbloser Holzbeschichtung
Alu-Deckprofile RAL 9005 matt
3-Scheiben-Wärmeschutzverglasung
mit warm-edge-Randverbund

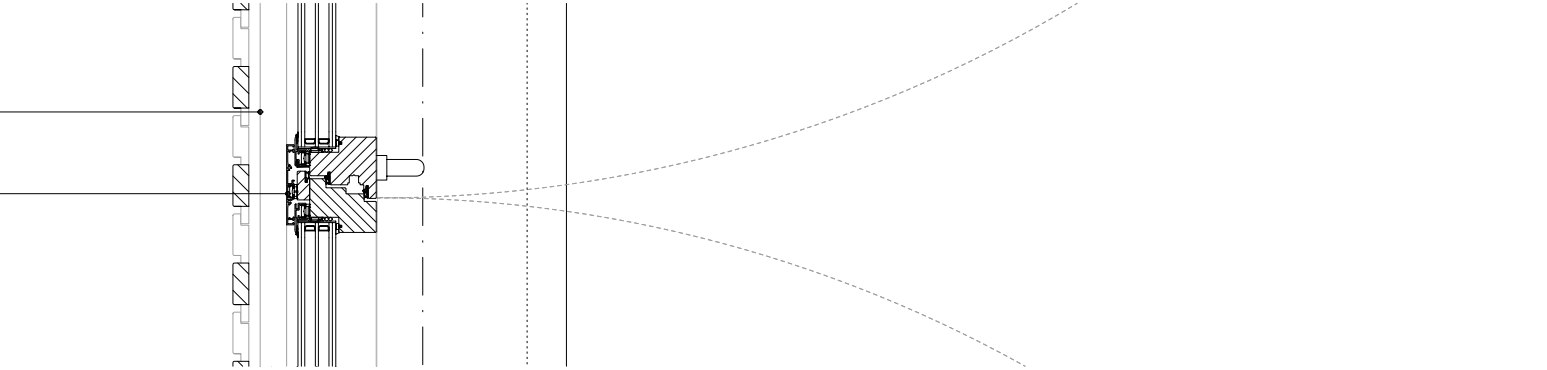

NEUBAU SPORTHALLE NIELS-STENSEN-SCHULE
--

Index	Gegenstand	Datum

Planinhalt: Gebäudehülle Pos. HF1 - Holz-Alu-Fenster E1 H-Schnitte HF-H2 - H6			
Maßstab: 1: 10	Datum: 01.09.2026	gez: BI / WA	Plannummer: 6-731-NSS-6.HF1.2-0-f