


HF1-H1

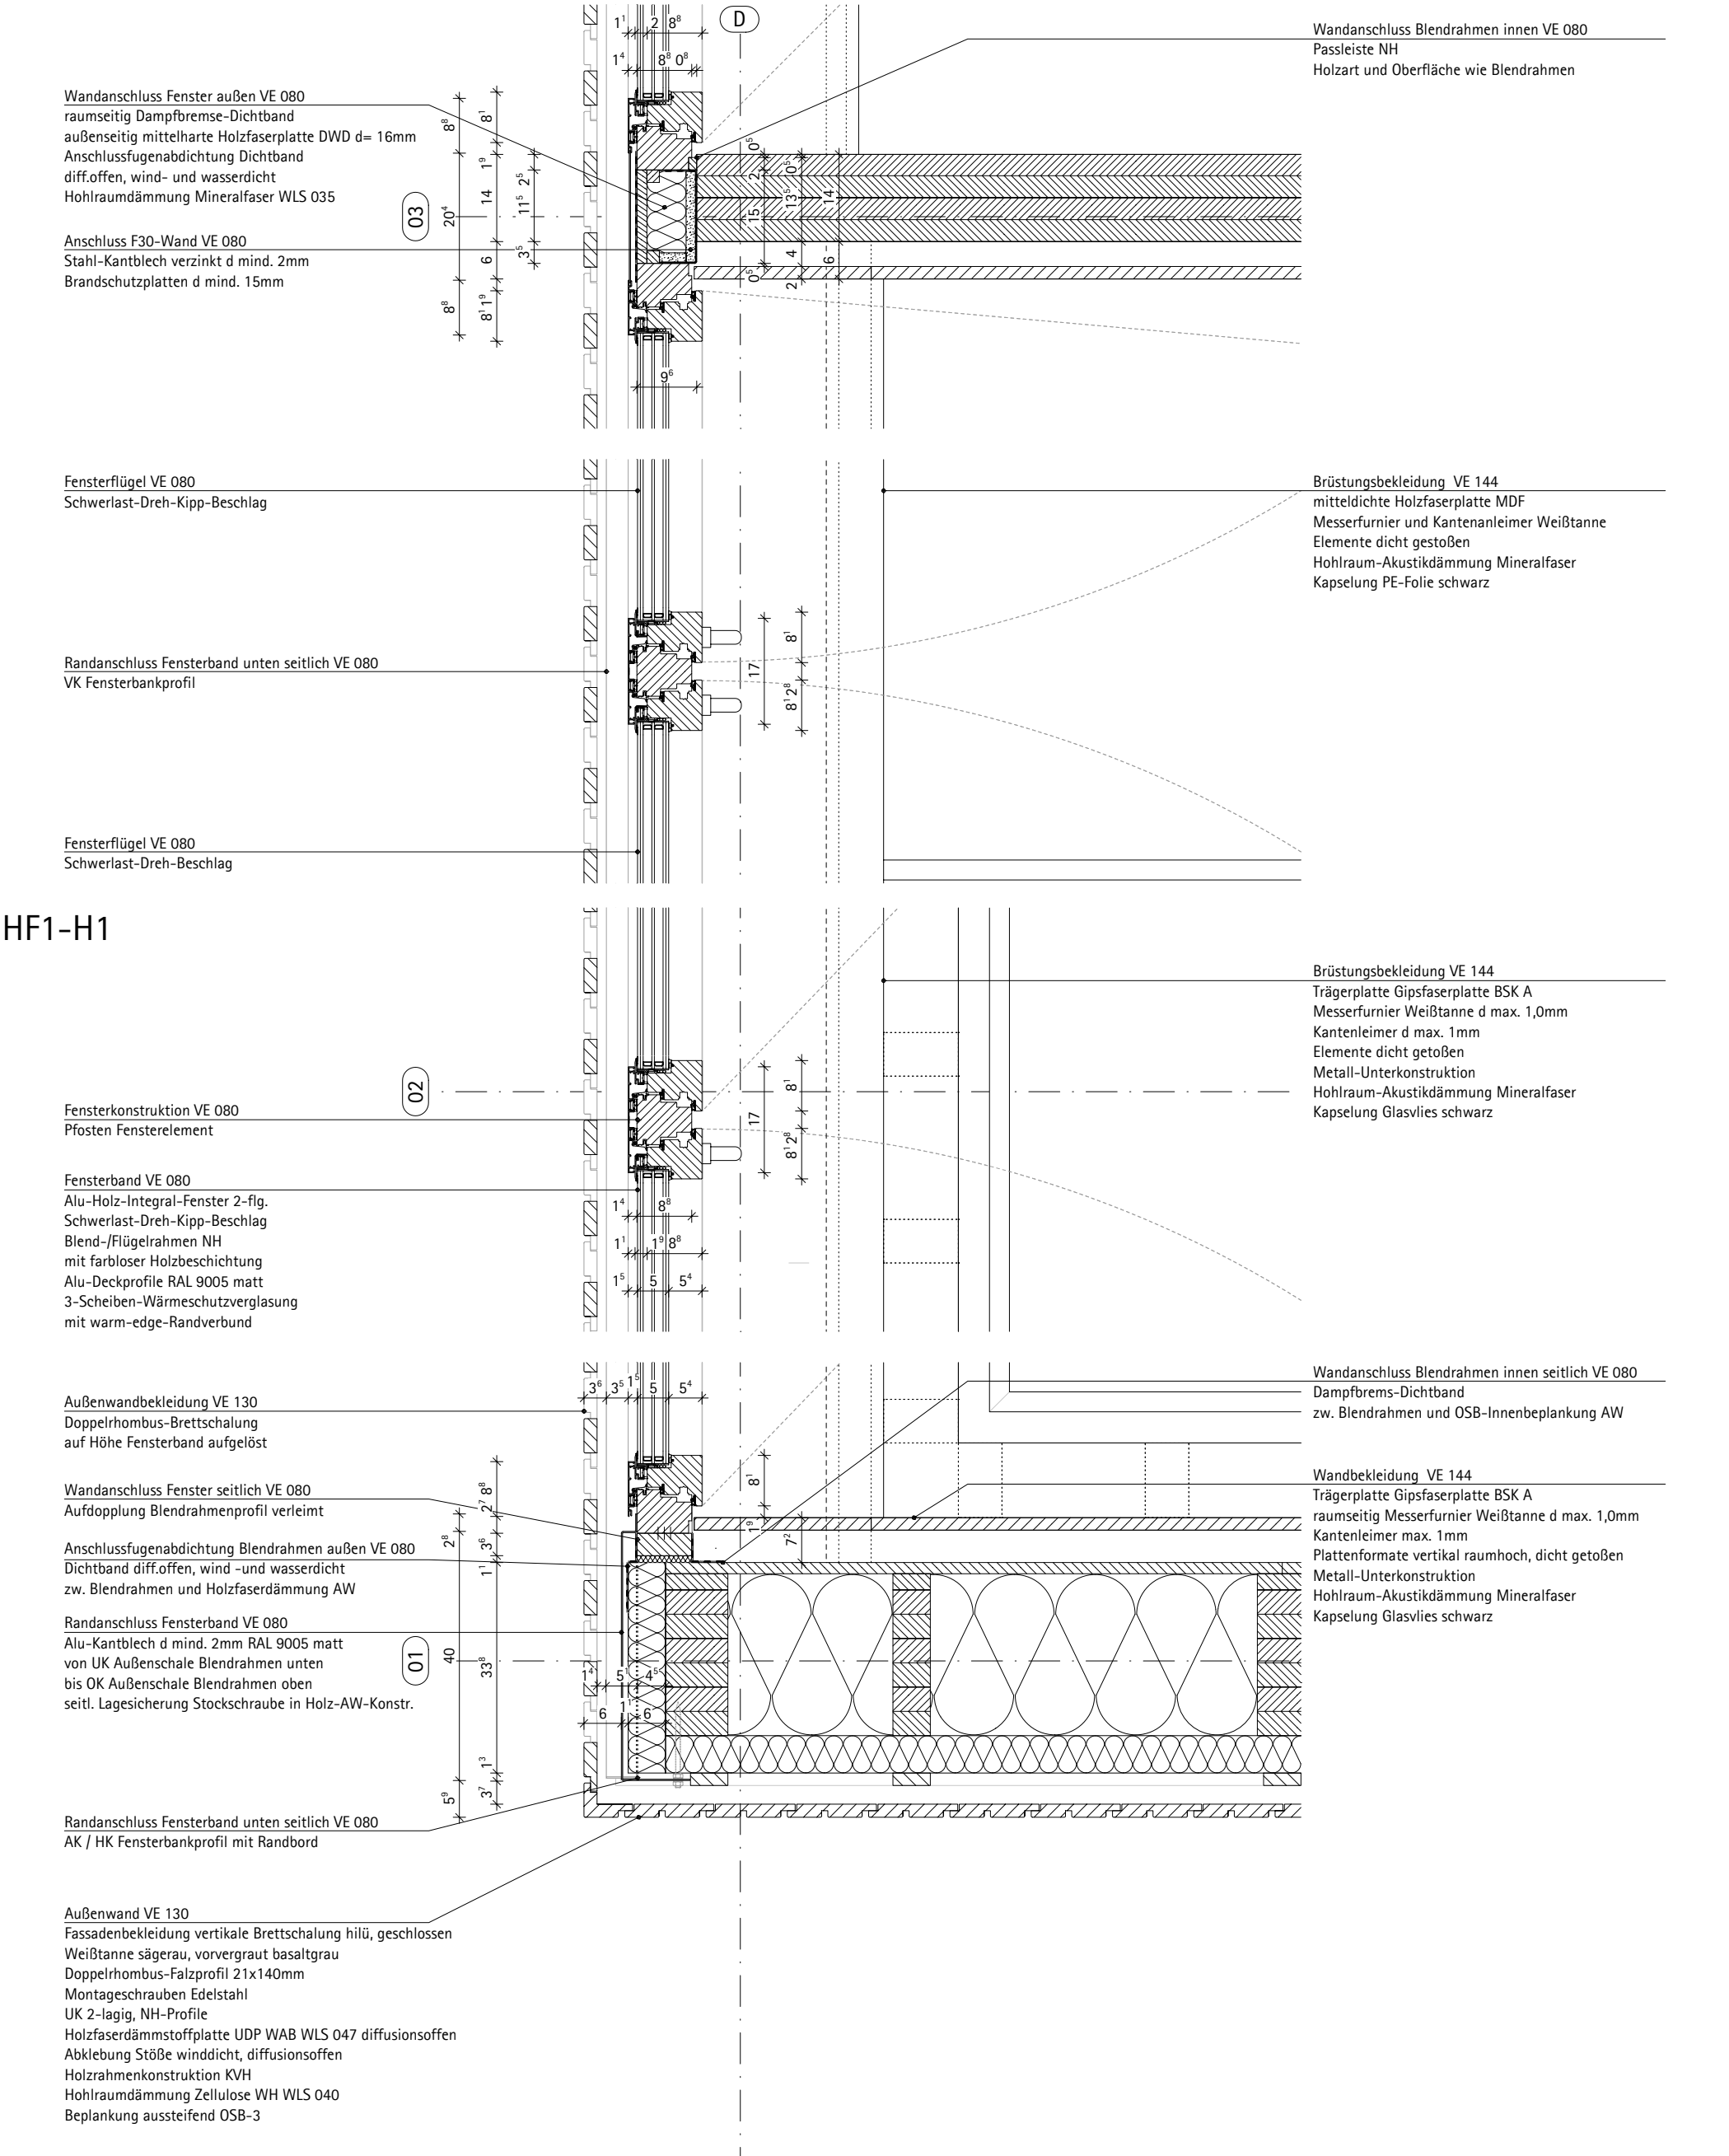

einbaulage und maße siehe übersichtspläne

NEUBAU SPORTHALLE NIELS-STENSEN-SCHULE	Index	Gegenstand	Datum	Planinhalt:			
				Gebäudehülle Pos. HF1 - Holz-Alu-Fenster E1			
				H-Schnitt HF1-H1			
				Maßstab:	Datum:	gez:	Plannummer:
				1: 10	01.09.2026	BI / WA	6-731-NSS-6.HF1.3-0-f