
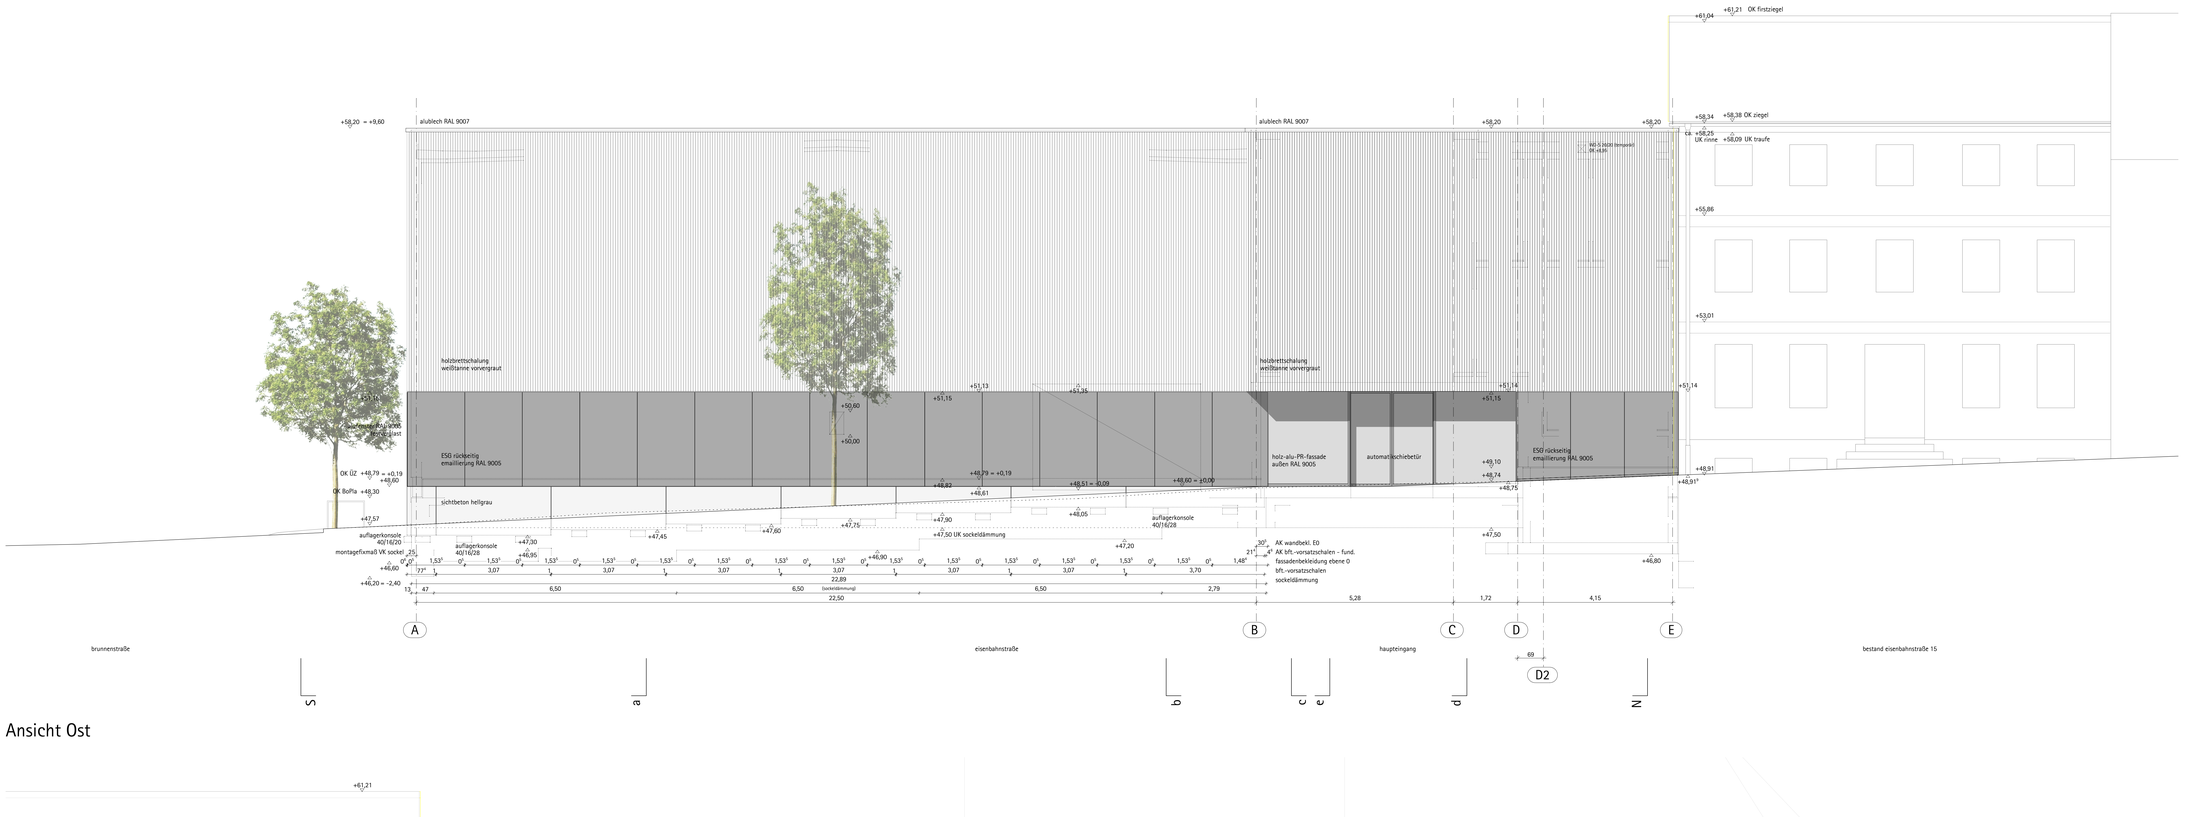


Ansicht Ost

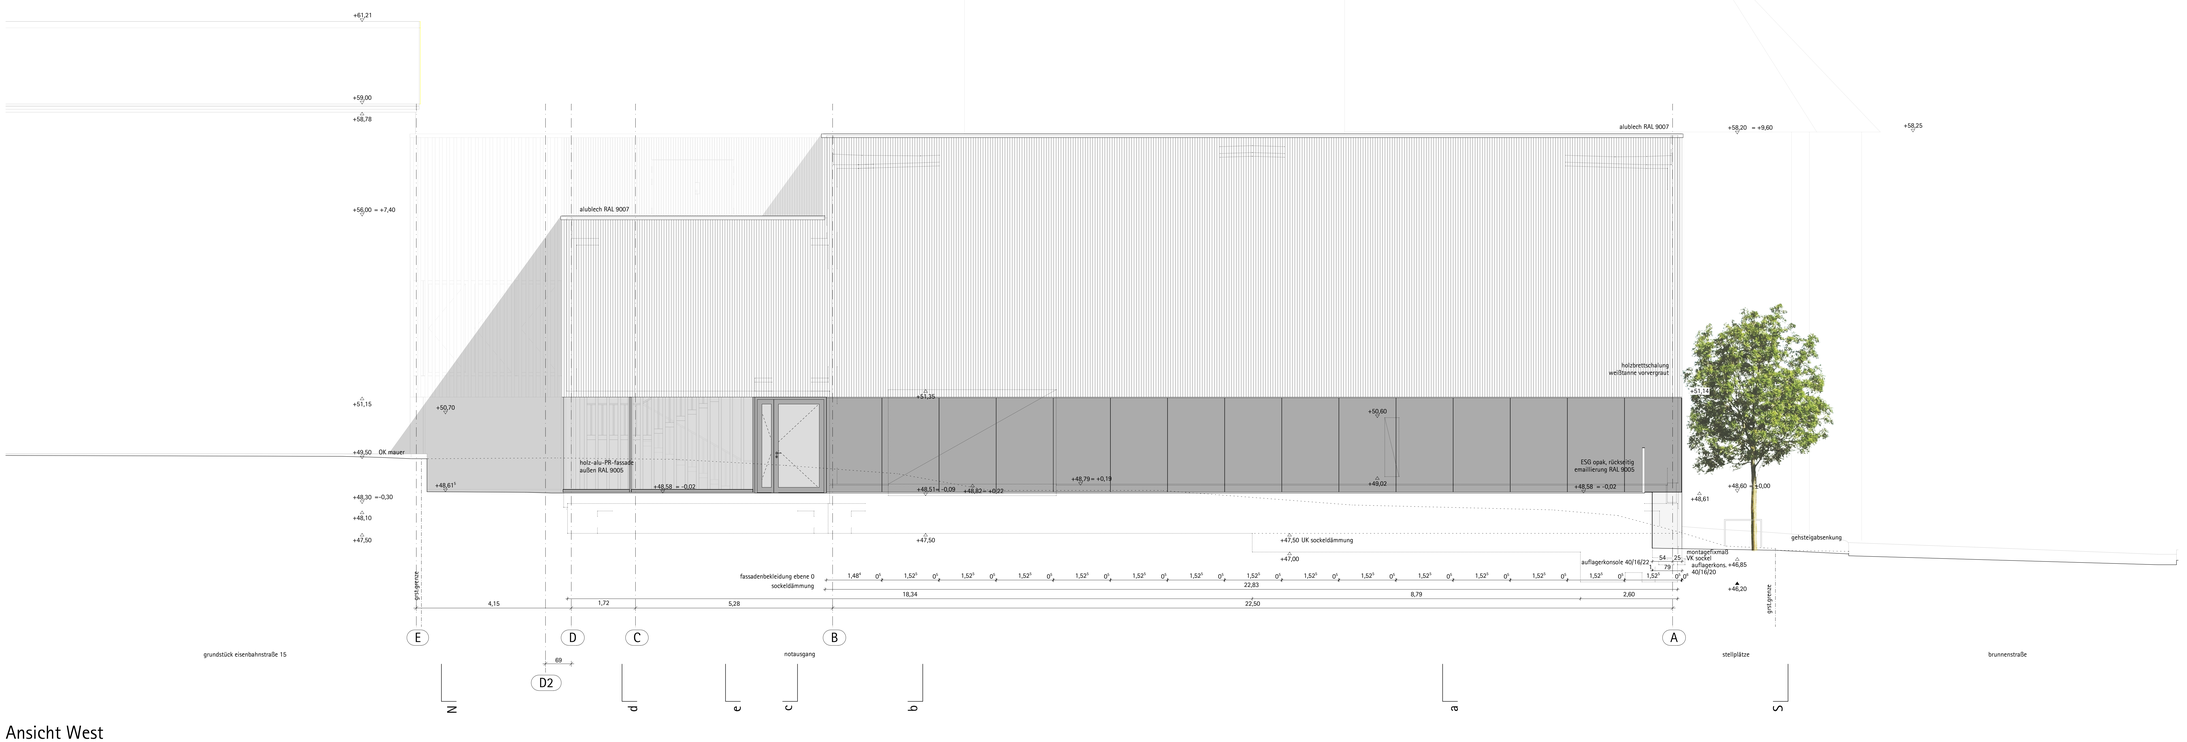

Ansicht West

Legende Brandschutz

BA	= brandabschnitt	NRA	= natürlicher rauchabzug	z: F90	= brandwand - von innen nach außen feuerhemmend, und von außen nach innen feuerbeständig
RA	= rauchabschnitt	NWA	= natürlicher wärmeabzug	i: F30	
RSH	= rauchschürze	RWA	= rauch- und wärmeabzug	B	= brennbare baustoffe
T30-RS	= tür - feuerhemmender, dicht- und selbstschließender abschluss	HFM	= handfeuermelder	F30	= feuerhemmende und raumabschließende wand
		SAA	= sprachalarmierungsanlage	NA	= notausgang, notausstieg
FL	= feuerlöscher	HAA	= hausalarmanlage		

Legende allgemein

EFH	= endgeschoss-fußbodenhöhe	UKRD	= unterkante rohdecke	PSi	= CLT weißtanne premium astfrei
FFB	= fertig-fußbodenhöhe	OKRD	= oberkante rohdecke	WSi	= CLT weißtanne wohnsicht astarm
RFB	= rohfußboden	RD	= rohdecke	ISi	= CLT weißtanne industriequalität
OK	= oberkante	STB	= stahlbeton	ESG	= einscheiben-sicherheitsglas
UK	= unterkante	BFT	= betonfertigteil	MPX	= multiplexplatte
VK	= vorderkante	BRH	= brüstungshöhe	DWD	= diff.offene mitteld. holzfaserplatte
IK	= innenkante	i.L.	= im lichten	UDP	= holzfaser-unterdeckenplatte
UZ	= unterzug	hi.kl.	= bekleidung hinterlüftet	+HPL	= hochdruckgepresste laminatplatte
OZ	= überzug	GKB	= gipskarton-bauplatte	+A	= wandoberfläche anstrich
AHD	= abhangdecke	GKBi	= gipskarton-bauplatte imprägniert	+F	= wandoberfläche fliesen
BE	= bodeneinlauf	CB	= zementbauplatte	+S	= wandoberfläche spiegel
OL	= oberlicht	OSB	= grobspanplatten	akl.bekl.	= akustische bekleidung

Legende Symbole

WD	wanddurchbruch	BD	bodendurchbruch		
WS/WA	wandschlitz/-aussparung	BS/BA	bodenschlitz/-aussparung		
DD	deckendurchbruch	KB-W/D	kernbohrung wand/decke		
DS/DA	deckenschlitz/-aussparung	BFZ	bewehrungsfreie zone		

Legende Linien und Füllflächen

achsen
verdeckte kanten oberhalb schnittebene
verdeckte kanten unterhalb schnittlinie
faserdämmung füllung, matten, platten
synthetische dämmung geschäumt, verbundstoff
metallisolierwand, -vorsatzschale
bekleidung vollholz, schichtholz
bekleidung holzwerkstoff brenn-, nichtbrennbar
geländeoberkante bestand
stahlbeton bewehrt, unbewehrt
stahlbeton-fertigteil
brettschichtholzdecke (BSH) quer / längs
brettsperrholzwand (CLT) beplankung weißtanne
holzrahmenkonstruktion
vollholz latten, bretter, balken
brettschichtholz, KVH tragstruktur

Alle Maße beziehen sich auf Nennmaße. Alle Höhen beziehen sich, sofern nicht anders angegeben, auf OK FFB.

Dieser Plan ist nur gültig in Verbindung mit den freigegebenen Plänen des Tragwerksplaners, der Fachplaner Technische Gebäudeausrüstung sowie den brandschutztechnischen Unterlagen.

Alle Brandschutzanforderungen beziehen sich, sofern nicht anders angegeben, auf den vorbeugenden Brandschutz.

Anforderungen an tragende Bauteile, Brandschutzanforderungen sowie die Technische Gebäudeausrüstung sind ergänzend aus den Planungsunterlagen der Fachplaner zu entnehmen.

Die Fundamentgeometrien sind grundsätzlich aus den Plänen des Tragwerksplaners zu entnehmen.


EFH 48,60m üNHN = ± 0,00 OK FFB Ebene 0 DIN 18533-1: W2.1-E

Index	Gegenstand	Datum	Name

NEUBAU SPORTHALLE NIELS-STENSEN-SCHULE SCHWERIN

Bauherr
Erzbistum Hamburg
Am Mariendom 4
20099 Hamburg

Auftragnehmer
Erzbistum Hamburg Generalvikariat
Referat Bauprojektentwicklung
Am Mariendom 4
20099 Hamburg

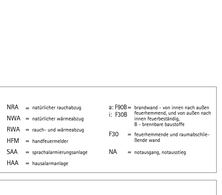

Fachbereich
Gebäudeplanung

Planart und Planinhalt
Ansichten Ost+West

AUSSCHREIBUNGSPLAN

6-731-NSS-3.OW-0-f	1:50	1380 x 841	01.09.2026	WA
Plancodierung / Filename	Maßstab	Format (mm)	Stammdatum	ges.

Bauherr	Projektsteuerer	Architekt	Fachplaner